


\N151265162684\BIM\Kvarvik barneskule landskapsplan 2D.dwg - KAMON - Plottet: 2017-04-02 17:11:06 - LAYOUT = Landskapsplan L70-L-PL-0-02 - XREF = Kladdell - høyder til 3D-Kvarvik barneskule. Basiskart nabovansell fra 161005\_Kvarvik\_UJM32\_NN2000\_mesh\_mottatt\_161205\_Kvarvik\_hoydeplan\_16047-A1-Modell - Floor Plan - 1 - etasje\_kartgrunnlag\_R01-1263-200904 - RASTER = LOGO\_NORCONSULT\_SORT.JPG.JPG, 16047-A1-MODELL\_HEIDI-COWI-LOGO-RGB-534-2309108.JPG, 16047-A1-MODELL\_HEIDI-SKANSKA-ORIG-LOGO-RGB-534-2309108.JPG, 16047-A1-MODELL\_HEIDI-COWI-LOGO-ORIG-LOGO-RGB-534-2309108.JPG, 16047-A1-MODELL\_HEIDI-NORCONSULT-LOGO-2-2309112.JPG, 2498\_001.TIF, 2407\_001.TIF, KARI M 001.JPG\*



- TEGNFORKLARING**
- Entreprisegrense
  - Byggegrense/ eiendomsgrænse
  - +62,5 Terrenghøyder
  - Nye koter
  - Bygg / takutstikk bygg
  - Inngang
  - Eksisterende trær
  - Nye bartrær
  - Nye løvtrær
  - Eksisterende vegetasjon
  - Eng/gress
  - Naturlik vegetasjon
  - Urtehage
  - Slisserenne/vannrenne/bekk
  - Asfalt vegareal
  - Asfalt skoleplass
  - Betongdekke
  - Plastøst gummidekke
  - Plastøst gummibark
  - Grus
  - Sand
  - Kant av betong
  - Stålkant vis/flush
  - Amfi-/trappetrinn/skråttstilt nivå i betong
  - Betongmur
  - Stativ sykkelparkering
  - Tak over sykkelparkering
  - Arbeidsbord
  - Lysmast
  - Ballfangsgjerde
  - Rekkverk
  - Håndlist
  - Tregruberist
  - Basketstativ
  - Lekeapparat
  - Benker
  - Malt sone på dekke
  - Trestokker, hoppesteiner
  - Brannhydrant
  - Sluk

B1	02.04.17	Fallplan og plassering av sluk	SI/ED	KAMON
Rev.	Dato	Beskrivelse	Tegn.	Kontr.

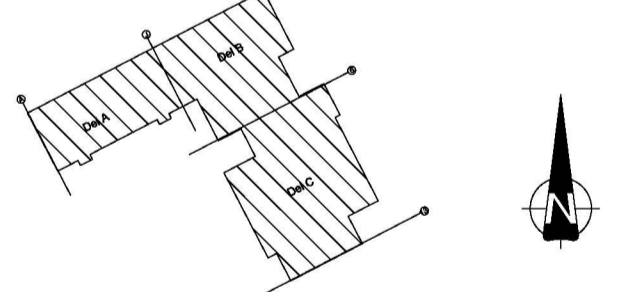

- ARK: Og Arkitekter AS
- INT-ARK: Og Arkitekter AS
- RIB: COWI AS
- RIV: COWI AS
- RIE: COWI AS
- RIVA: COWI AS
- RIBR: COWI AS
- LARK: Norconsult AS
- RIAKU: COWI AS

TEGNINGSSTATUS: Samspilsfase



Gnr./Bnr. Tiltakshaver  
Skanska  
Prosjektnavn  
Kvarvik barneskule

Tegningsnavn  
**FORELØPIG**  
LANDSKAPSPLAN -teknisk plan

Målestokk (A1)	Org.form.	Prosj.nr.	Dato	Tegnet av	Kontr.
1:500		5162684	16.02.17	SI/ED	KAMON
Tegningsnr.				Rev.	B1

L70-L-PL-0-02

