





- TEGNFORKLARING**
- Planområdegrense/skoletomt
 - Bygg / takuslitt bygg
 - Hovedinnganger
 - Andre innganger
 - Eksisterende koter
 - Nye koter og høyder
 - Børstet betongdekke
 - Grusdekke
 - Gressplen
 - Planterfelt/Busker
 - Eksisterende skog og terreng
 - Regnbed /stauder
 - Våtmark/myr
 - Sandkase
 - Nye trær
 - Tredekke
 - Asfaltdekke
 - Gummidekke
 - Gummibark
 - Fallgrus
 - Bod
 - Sykkelparkering
 - UU - lede og varselinje
 - Skile
 - Benk
 - Asfalt maling
 - Klatrehus
 - Fuglerede huske
 - Kjøringsretning
 - Informasjonsskilt
 - Bålplass
 - Kantstein mellom parkering og plass
 - Dobbel huske/lek
 - VA-kum
 - Terrengtrapp
 - Vegbom
 - Flaggstang

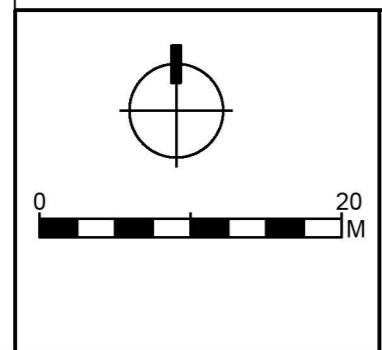

Rev.	Beskrivelse	Dato	Tegn.	Kontroll

Prosjektgrupper: ANK: HELM ARKITEKTER AS LARK: SMEDVIG LANDSKAPSRKITEKTER MB: MULTICONSULT ME: MULTICONSULT MV: MULTICONSULT BK: xxx	 SMEDS VIG Multiconsult	TELEFON: +47 55 55 04 00 +47 55 21 04 70 +47 55 62 37 00
--	--------------------------------------	---

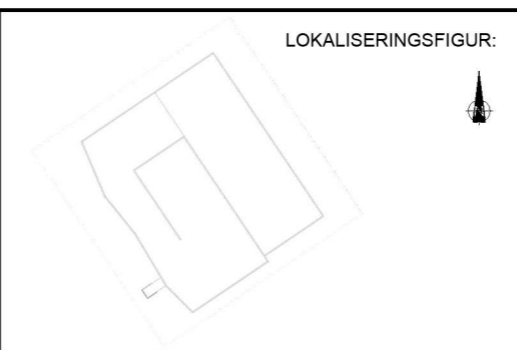

Fase: Rammesøknad Arbeidsgiver: LINDÅS KOMMUNE Entreprenør: CONSTRUCTA Entreprenør AS	Tittel: Alversund Skule Landskapsplan
---	---

Prosjekt: 00-L-700-50-01	Skala: 1:500 (A1)	Dato: 30/01/19	Tegner: ASm
-----------------------------	----------------------	-------------------	----------------