


Fasade Vest

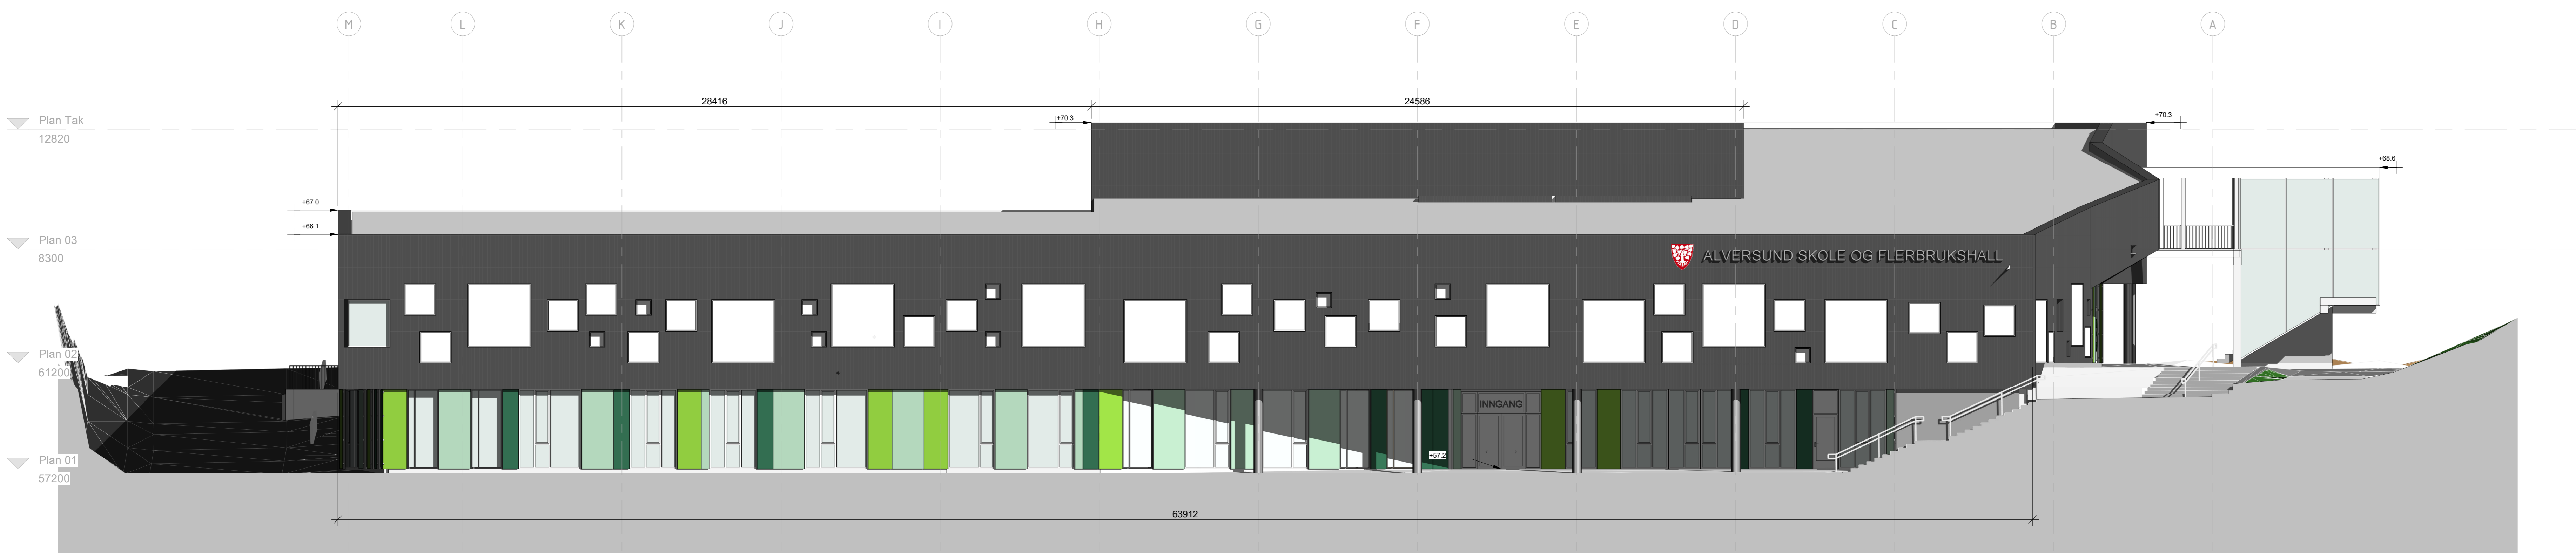

Fasade Nord

Rev.	Beskrivelse	Dato	Sign.	Kontroll

Tegningsgruppe		Etasje   Flg   Bygdetekning   Type tegn   Layer	Rev.
00-A-200-40-100			

Prosjekteringsgruppen:

- ARK: HLM ARKITEKTUR AS
- LARK: SMEDSVIG LANDSKAPSARKITEKTER
- RB: MULTICONSULT
- RE: MULTICONSULT
- RV: MULTICONSULT
- Rxx: xxx

TELEFON:

- HLM ARKITEKTUR AS: +47 55 55 04 00
- SMEDSVIG LANDSKAPSARKITEKTER: +47 55 21 04 70
- MULTICONSULT: +47 55 62 37 00

LOKALISERINGSFIGUR:

Fase: NABOVARSEL

Arbeidsgiver: LINDÅS KOMMUNE

Entreprenør: CONSTRUCTA Entreprenør AS

Titel: Alversund Skole Nord og Vest Fasader

17/06/2018

1 : 100

Tegningsgruppe		Etasje   Flg   Bygdetekning   Type tegn   Layer	Rev.
00-A-200-40-100			