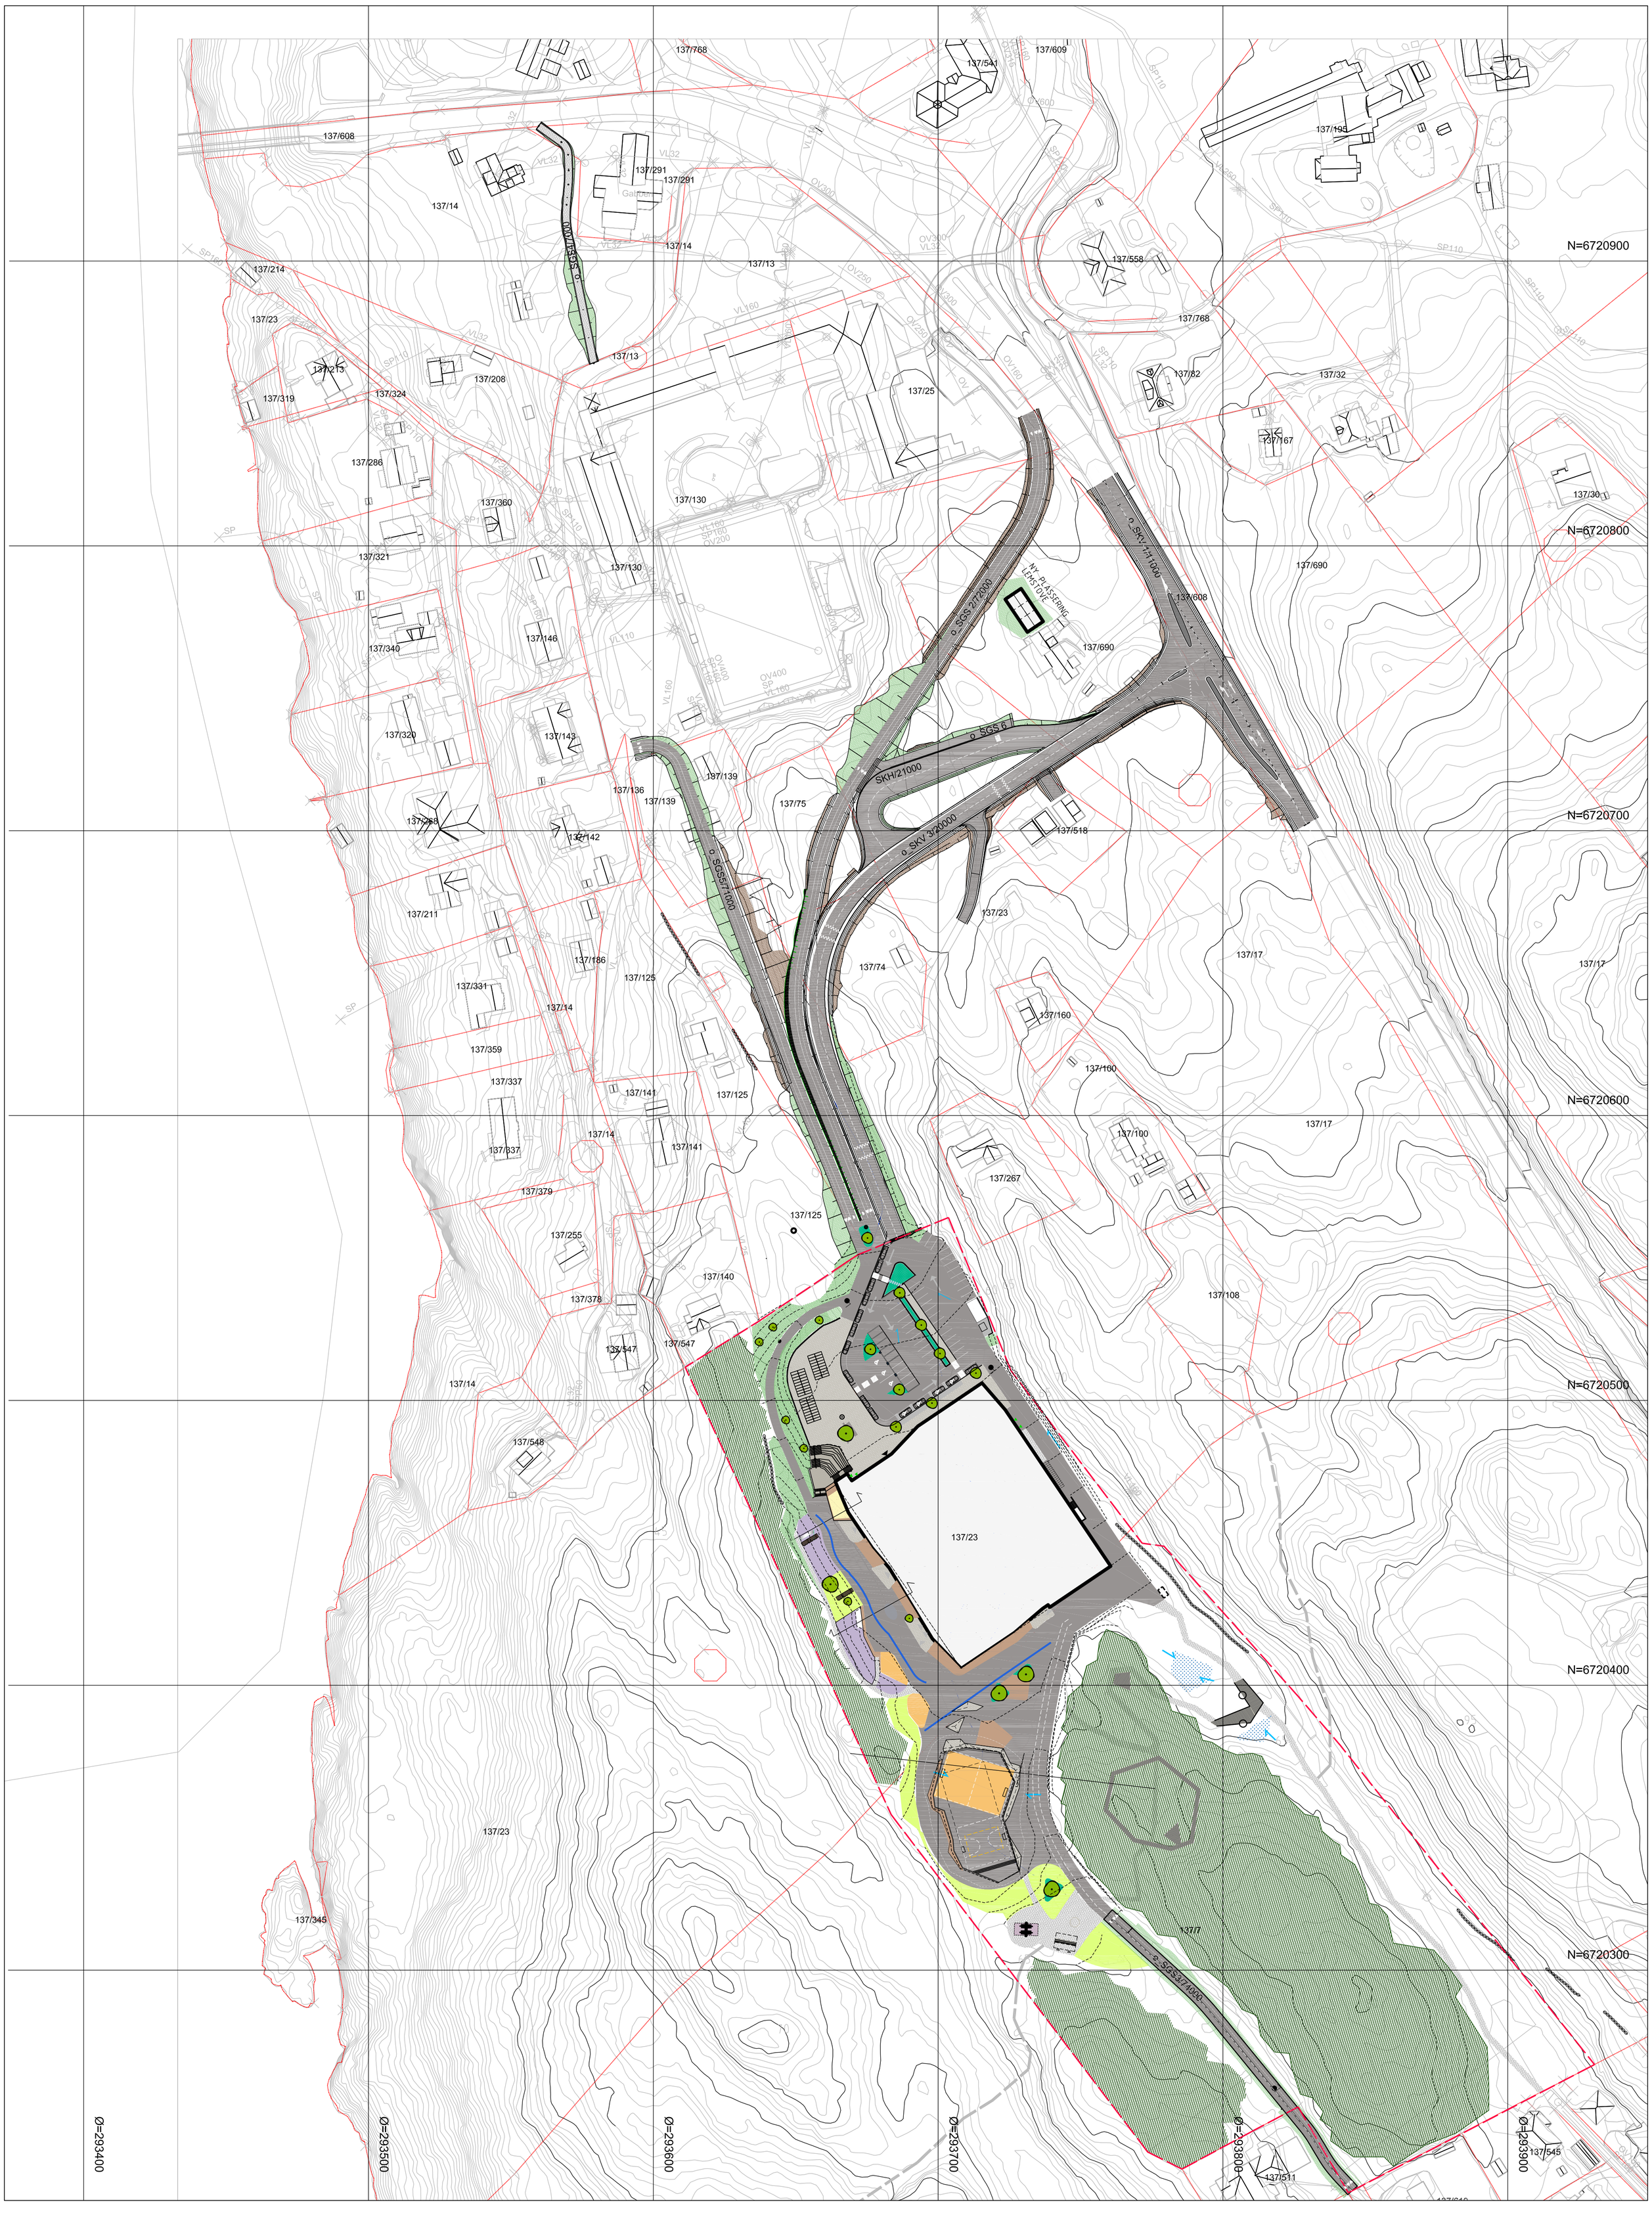

0 30 60 M

Rev.	Beskrivelse	Dato	Tegn.	Kontr.

Prosjekteringsgruppen:

		TELEFON:
ARK:	HLM ARKITEKTUR AS HUS ARKITEKTER AS	+47 55 55 04 00
LARK:	SMEDSVIG LANDSKAPSARKITEKTER	+47 55 21 04 70
RIB:	MULTICONSULT	+47 55 62 37 00
RIE:	MULTICONSULT	
RIV:	MULTICONSULT	
Rxx:	xxx	

LOKALISERINGSFIGUR:

Fase: Rammesøknad

Arbeidsgiver: LINDÅS KOMMUNE

Entreprenør: CONSTRUCTA Entreprenør AS

Tittel:

Alversund Skule

Situasjonsplan

Godkjent

Kontroll prosjekt

Sign.	Kontroll
MK	ASm

Prosjekt: Alversund_LARK

Dato: 15/03/19

Målestokk: 1:1000 (A1)

Kontroll utførende

Sign.	Kontroll

Tegningsnummer

Etasje	Fag	Bygningsdelsnr.	Type tegn.	Løpenr.	Rev.
	L		700	50-00	