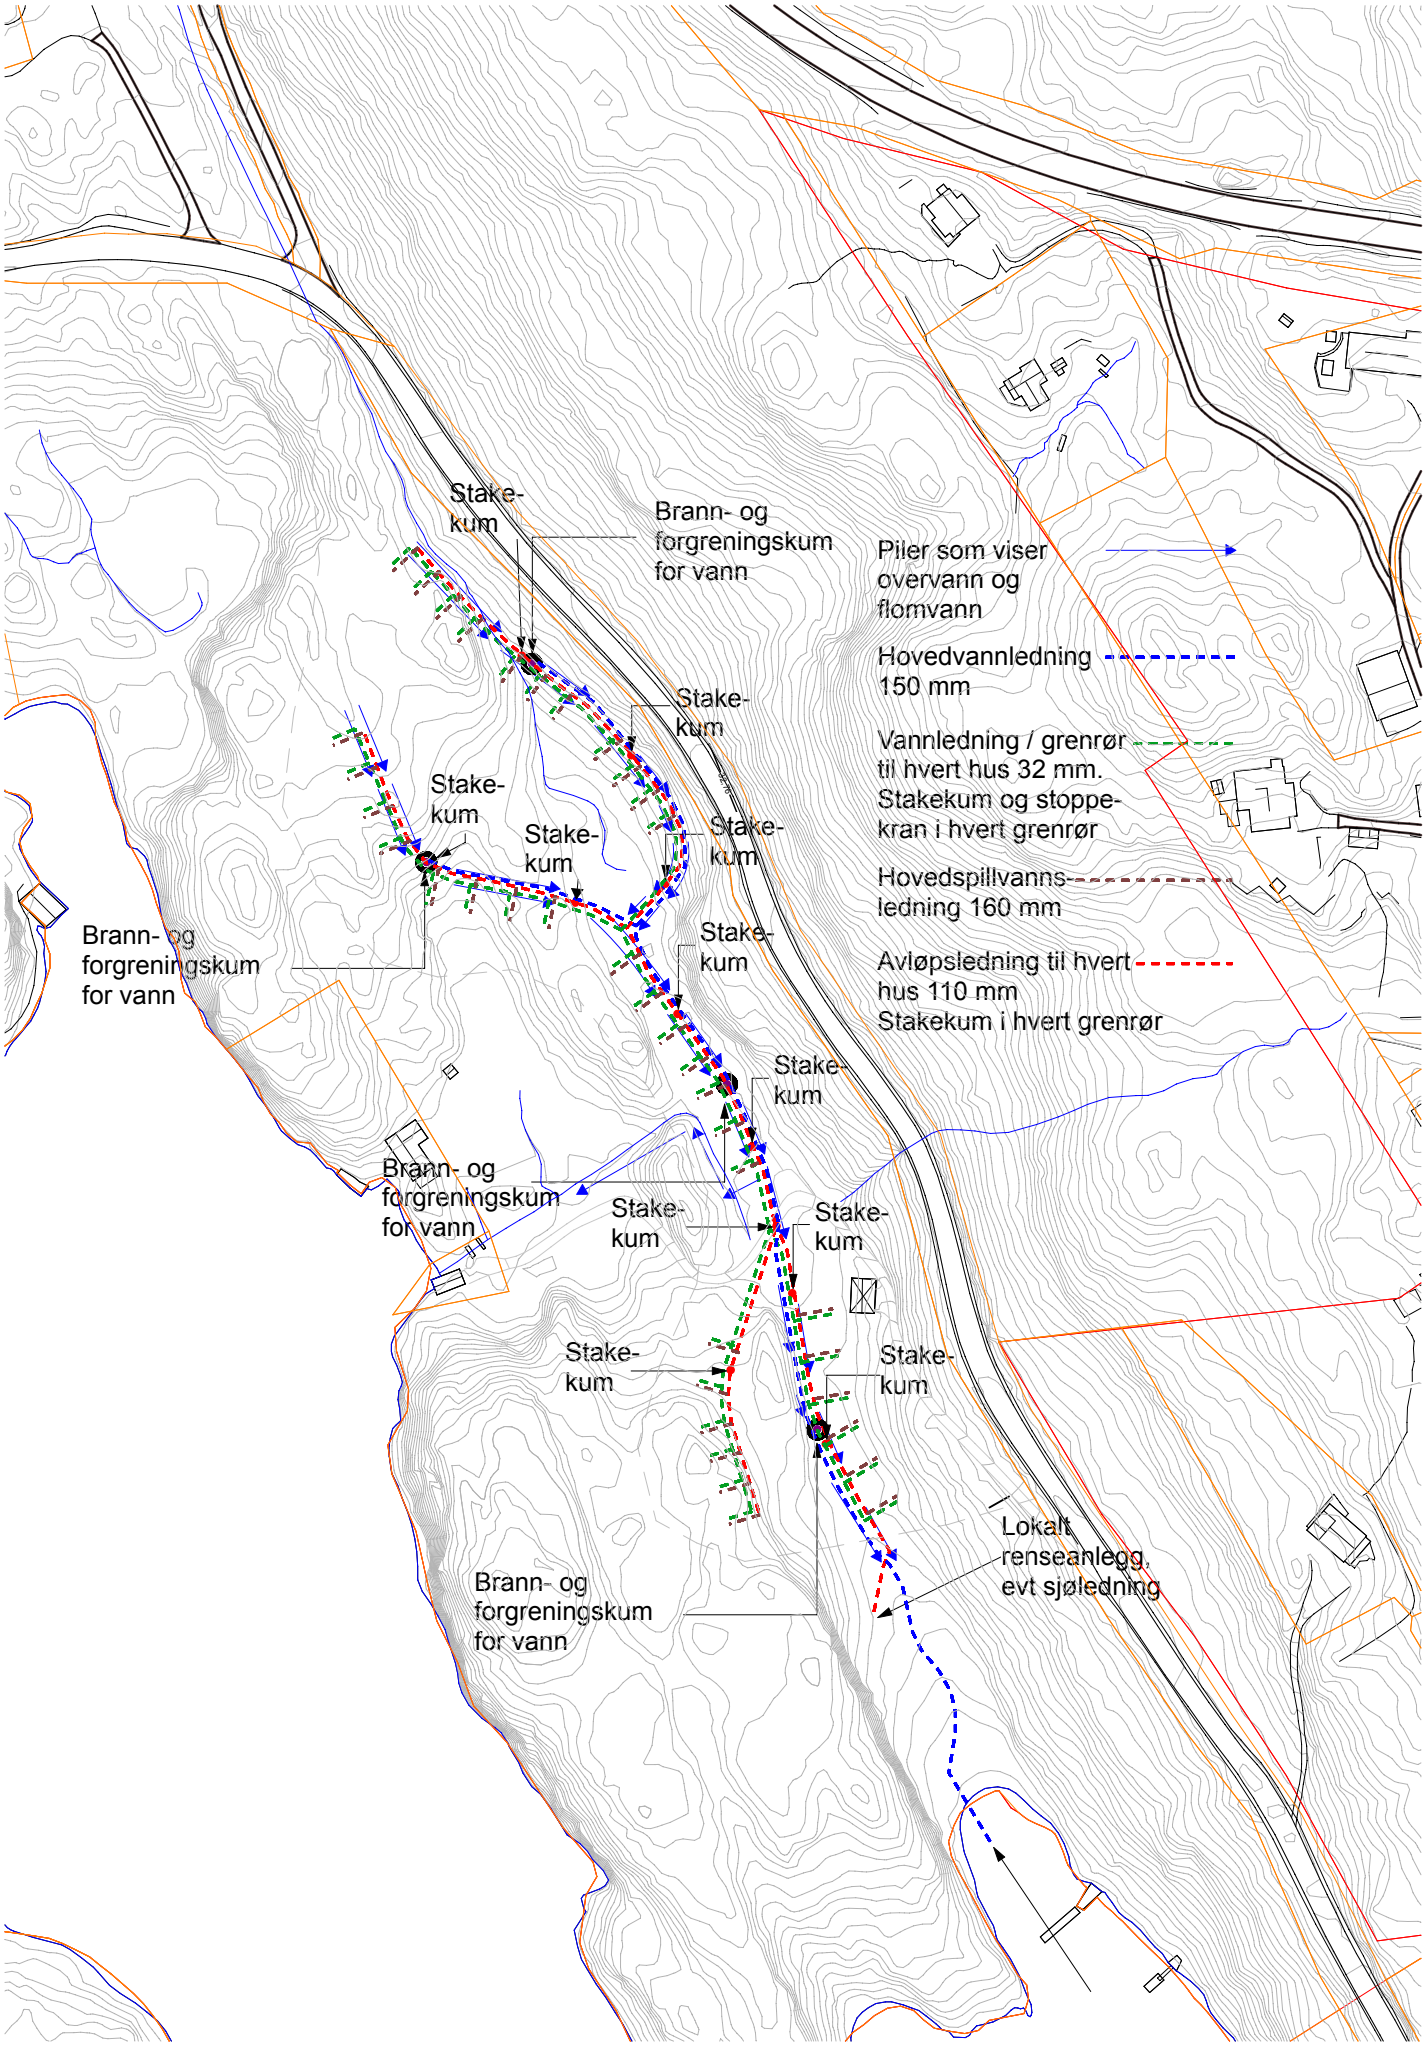

ILLUSTRASJON VANN OG AVLØP - SNEKKEVIKEN - mål: 1:2000 (A4) - dato: 30.10.2019 - siv.ing. Terje Eknes AS