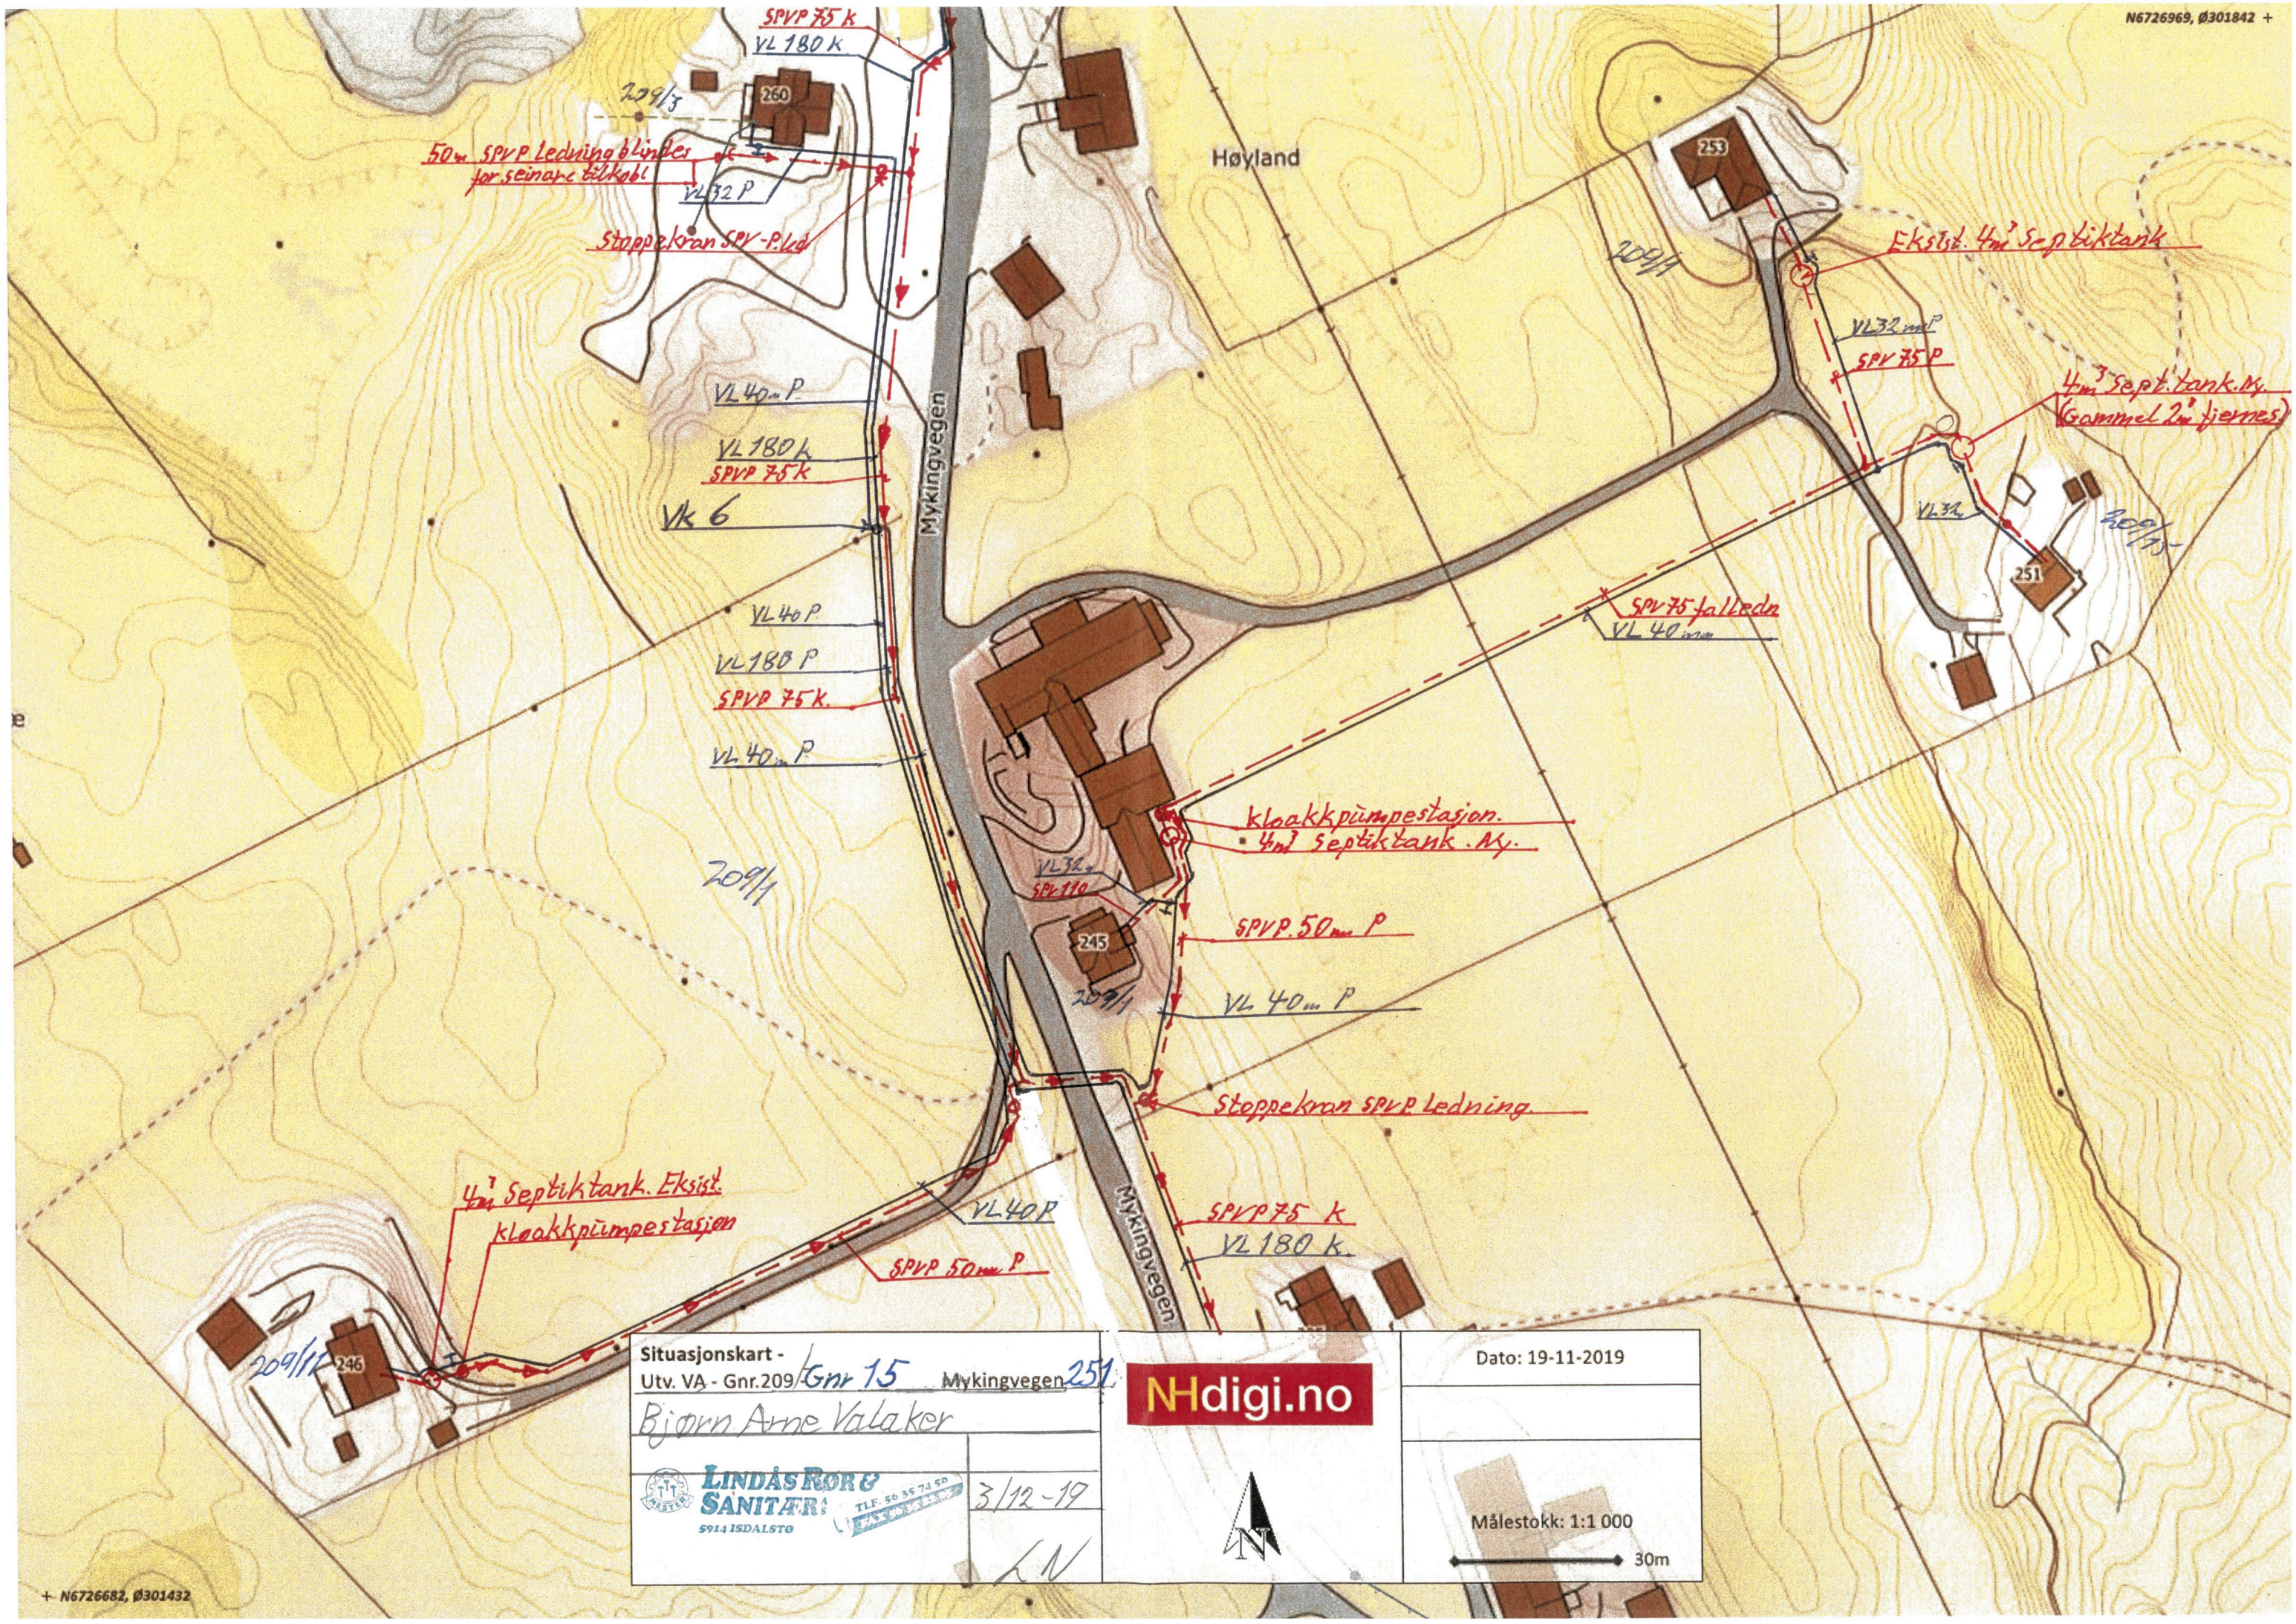
N6726969, Ø301842
SPVP 75 k
VL 180 k
209/3
260
50m SPVP Ledning blinder for seinare tilkobl
VL 32 P
Stoppekran SPV-P.led
Høyland
253
Eksist. 4m³ Septiktank
209/1
VL 32 mm P
SPV 75 P
4m³ Septi. tank. Ny. (Gammel 2m³ fjernes)
VL 40m P
VL 180 k
SPVP 75 k
Vk 6
Mykingvegen
VL 32
209/3
251
VL 40 P
VL 180 P
SPVP 75 k.
VL 40m P
SPV 75 fallledn
VL 40 mm
Kloakkpumpestasjon. 4m³ Septiktank. Ny.
VL 32
SPV 110
245
SPVP 50mm P
209/1
VL 40m P
Stoppekran SPVP Ledning.
4m³ Septiktank. Eksist. Kloakkpumpestasjon
VL 40 P
SPVP 50mm P
SPVP 75 k
VL 180 k.
209/1
246
Situasjonskart -
Utv. VA - Gnr.209/ Gnr 15 Mykingvegen 251
Bjørn Arne Valaker
LINDÅS RØR & SANITÆR
5914 ISDALSTØ
TLF. 56 35 74 50
3/12-19
NHdigi.no
Dato: 19-11-2019
Målestokk: 1:1 000
30m
N6726682, Ø301432