

	Måle Grenser		Storre bustader
	Registrerte Grenser		Hytte/feriehus
	Udefinert grenser		Garasje/uthus
	Terrengmålte grense		Industri/lager
	Konstruert grensepunkt		Andre bygg
	Bolig		
	Bustad m/leilighet		
	Våningshus		

Beliggenhet og høyder må oppfattes som orienterende.





Lindås kommune
Geodata avdeling

Dato: 2014.11.07
Sign: liei

Gnr 188 bnr 770



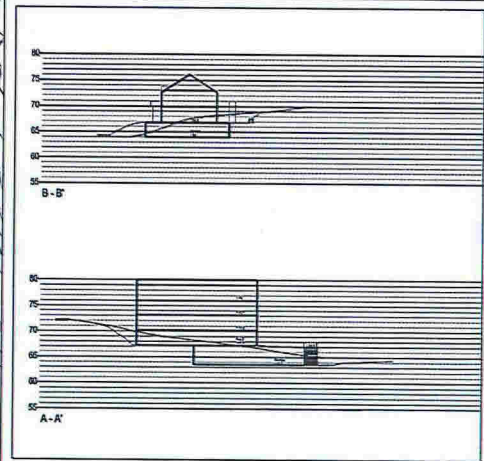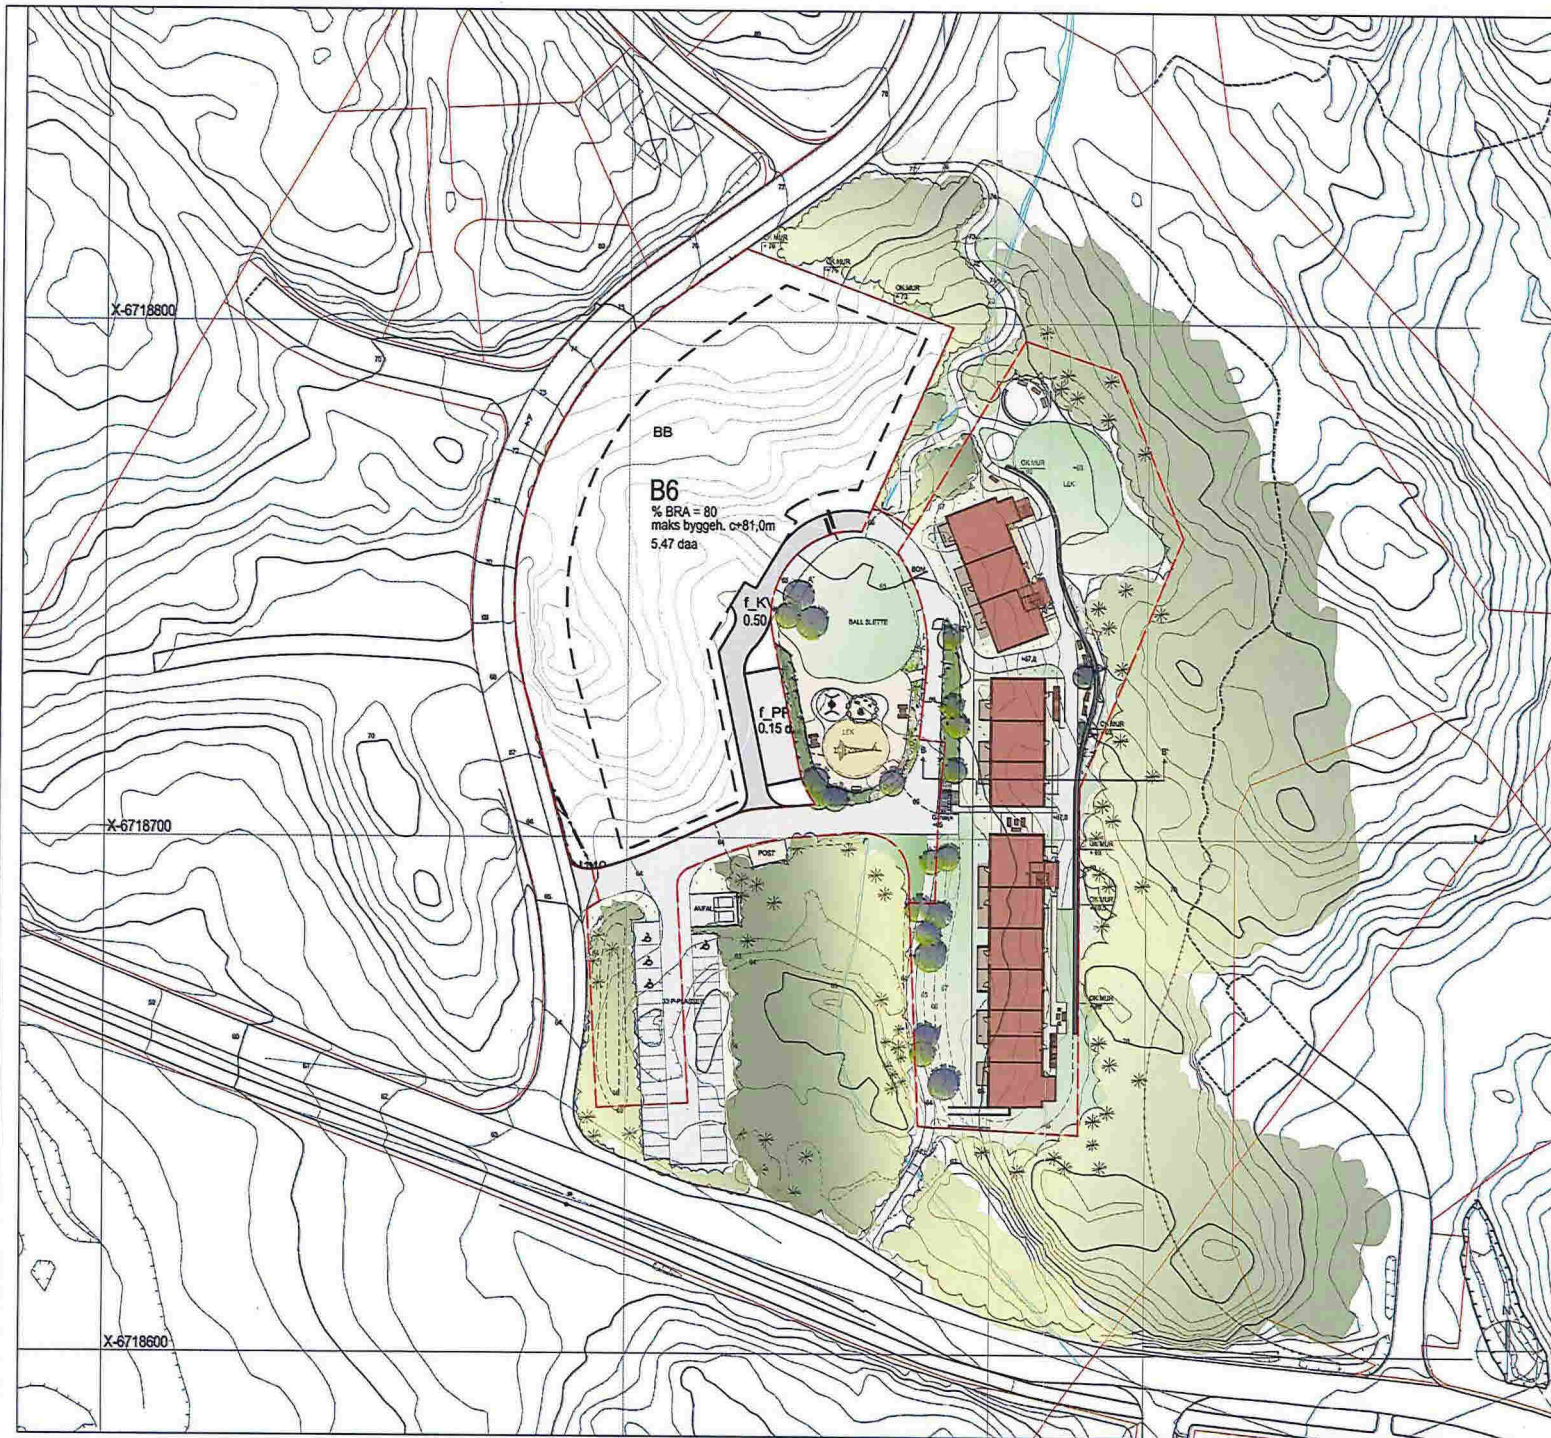

TEGNFORKLARING

	EKSL/ NYE KOTER
	EKSL/ NYE VEGETASJON
	NYE TRÆR
	BUSKER
	VEGETASJON
	SKULPTUR
	GRESS
	BELEG
	PRIVAT UTEAREAL
	ASFALT
	SAND
	BEKK
	NATURSTEINMUR
	BENK OG BORD
	KAMPSPEKK
	LEKEAPPARAT
	STI

REGULERINGSPÅLØS 2011 FELLESGALET I WITEN AV OMBÅRET		DRUKT	SKALA
Etablering og Levevis Utbygging AS - Walde Gruppen AS			
BOLIGER KNARVIK AUST - B6 og B7			
Landskapsplan			
PROJEKT NR	2095	8000	A
ARKITEKTER	MMAL RPA - LANDSKAPSARKITEKTER MINLA - INTERIØRARKITEKTER NEL		
Forum Arkitektur AS, Damghøvdveien 15, 5958 Bergen			
Tlf.: 55 45 59 00 Fax: 55 45 67 60 E-post: info@forumarkitektur.no			

