



740 x 800 cm


		Tiltakshaver:		FIL AKS-77	
		Kundenc:		865038	
BYA= 59.2		BRA= 56.2		Ordrenr/tilbudnr:	
Gnr:		Bnr:		156605	
Målestokk:		Modell:		Takvinkel:	
1:		FJÆRE		22°	
		Tagningsnr:		Date:	
		15661511		22.02.2019	
				Konstr/tegnar:	
				MEB	

Tegningen er igland Garasjen AS eiendom. Kan bare brukes til byggetilfelle ved kjøp av garasje fra igland Garasjen AS og må ikke overdras til andre. Eventuelle erstatningskrav kan ikke fremføres.

Tlf: 37 25 70 70
E-post: post@garasjerno

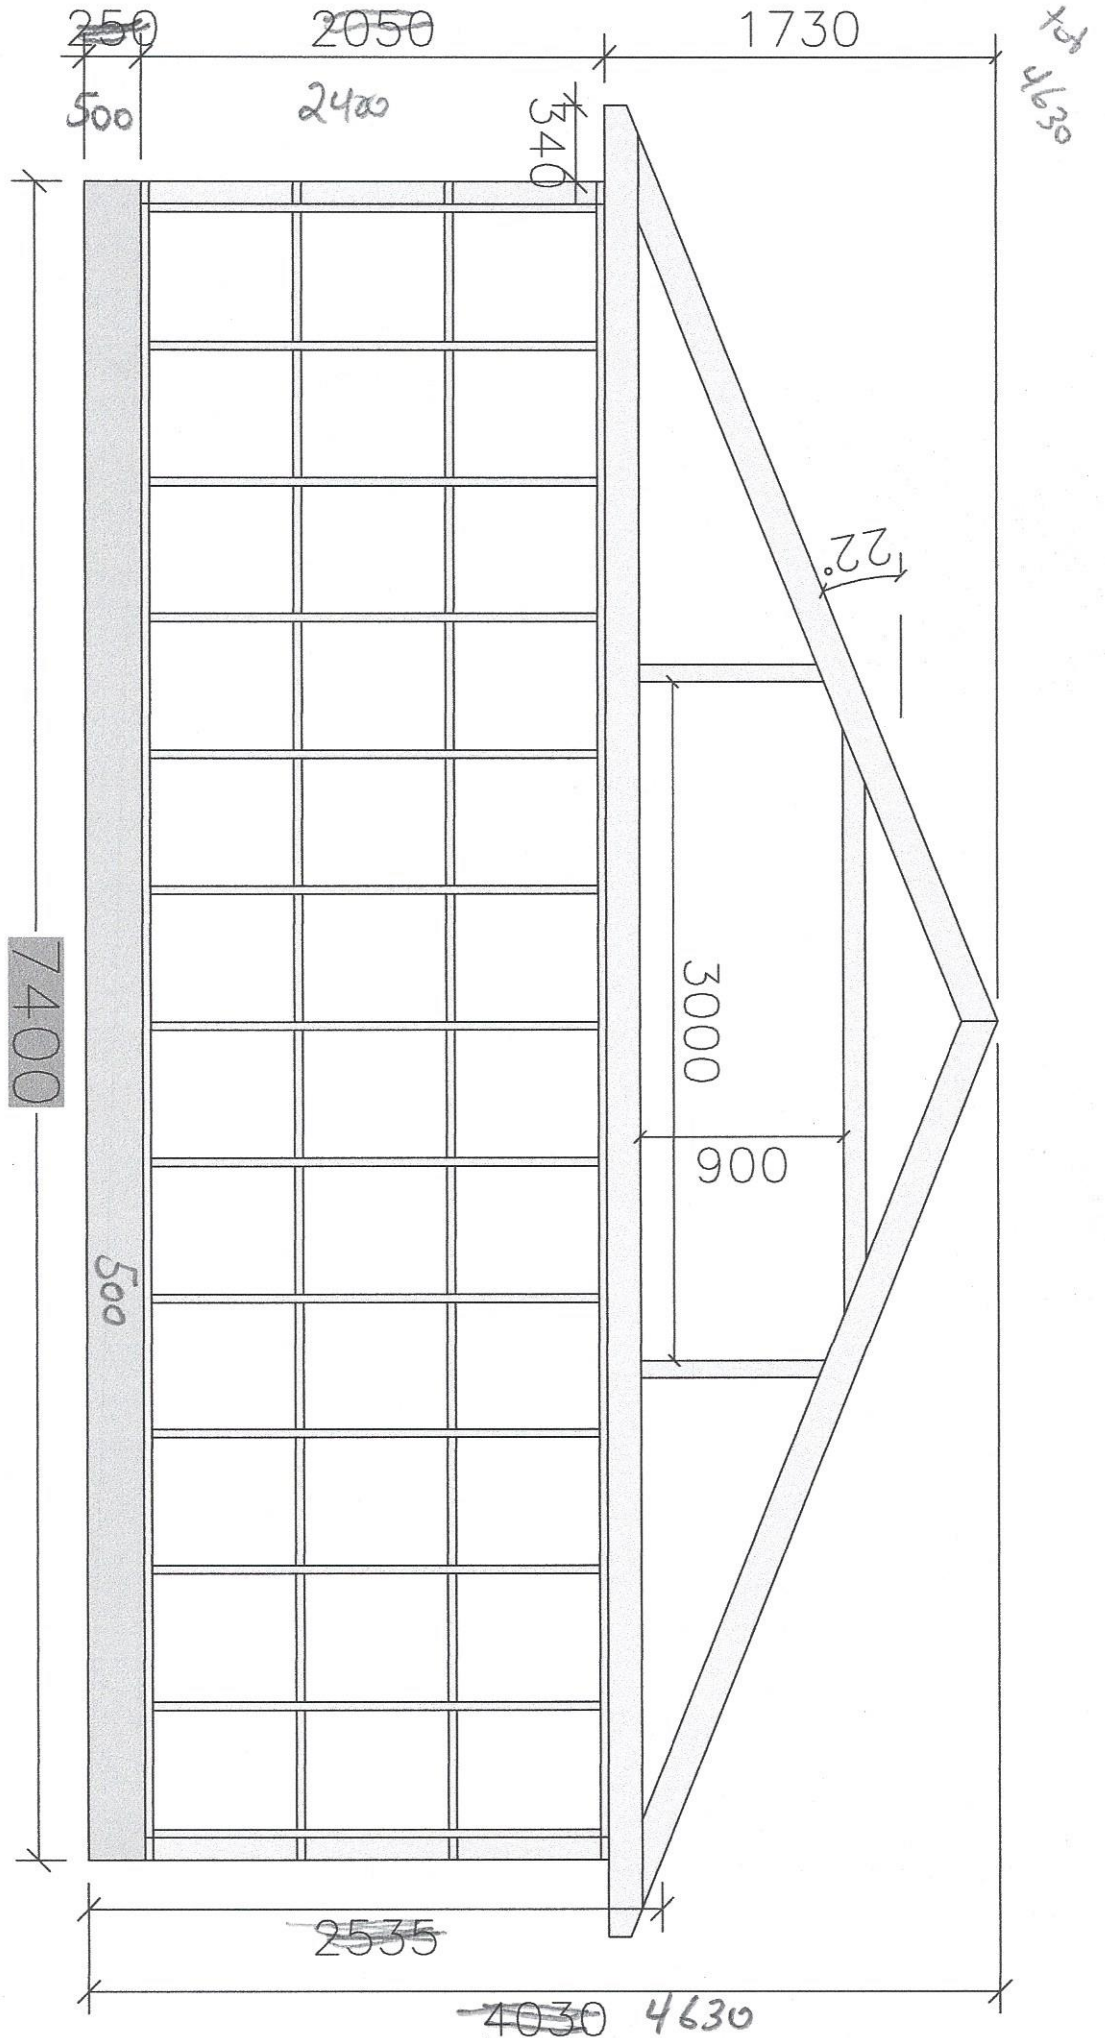

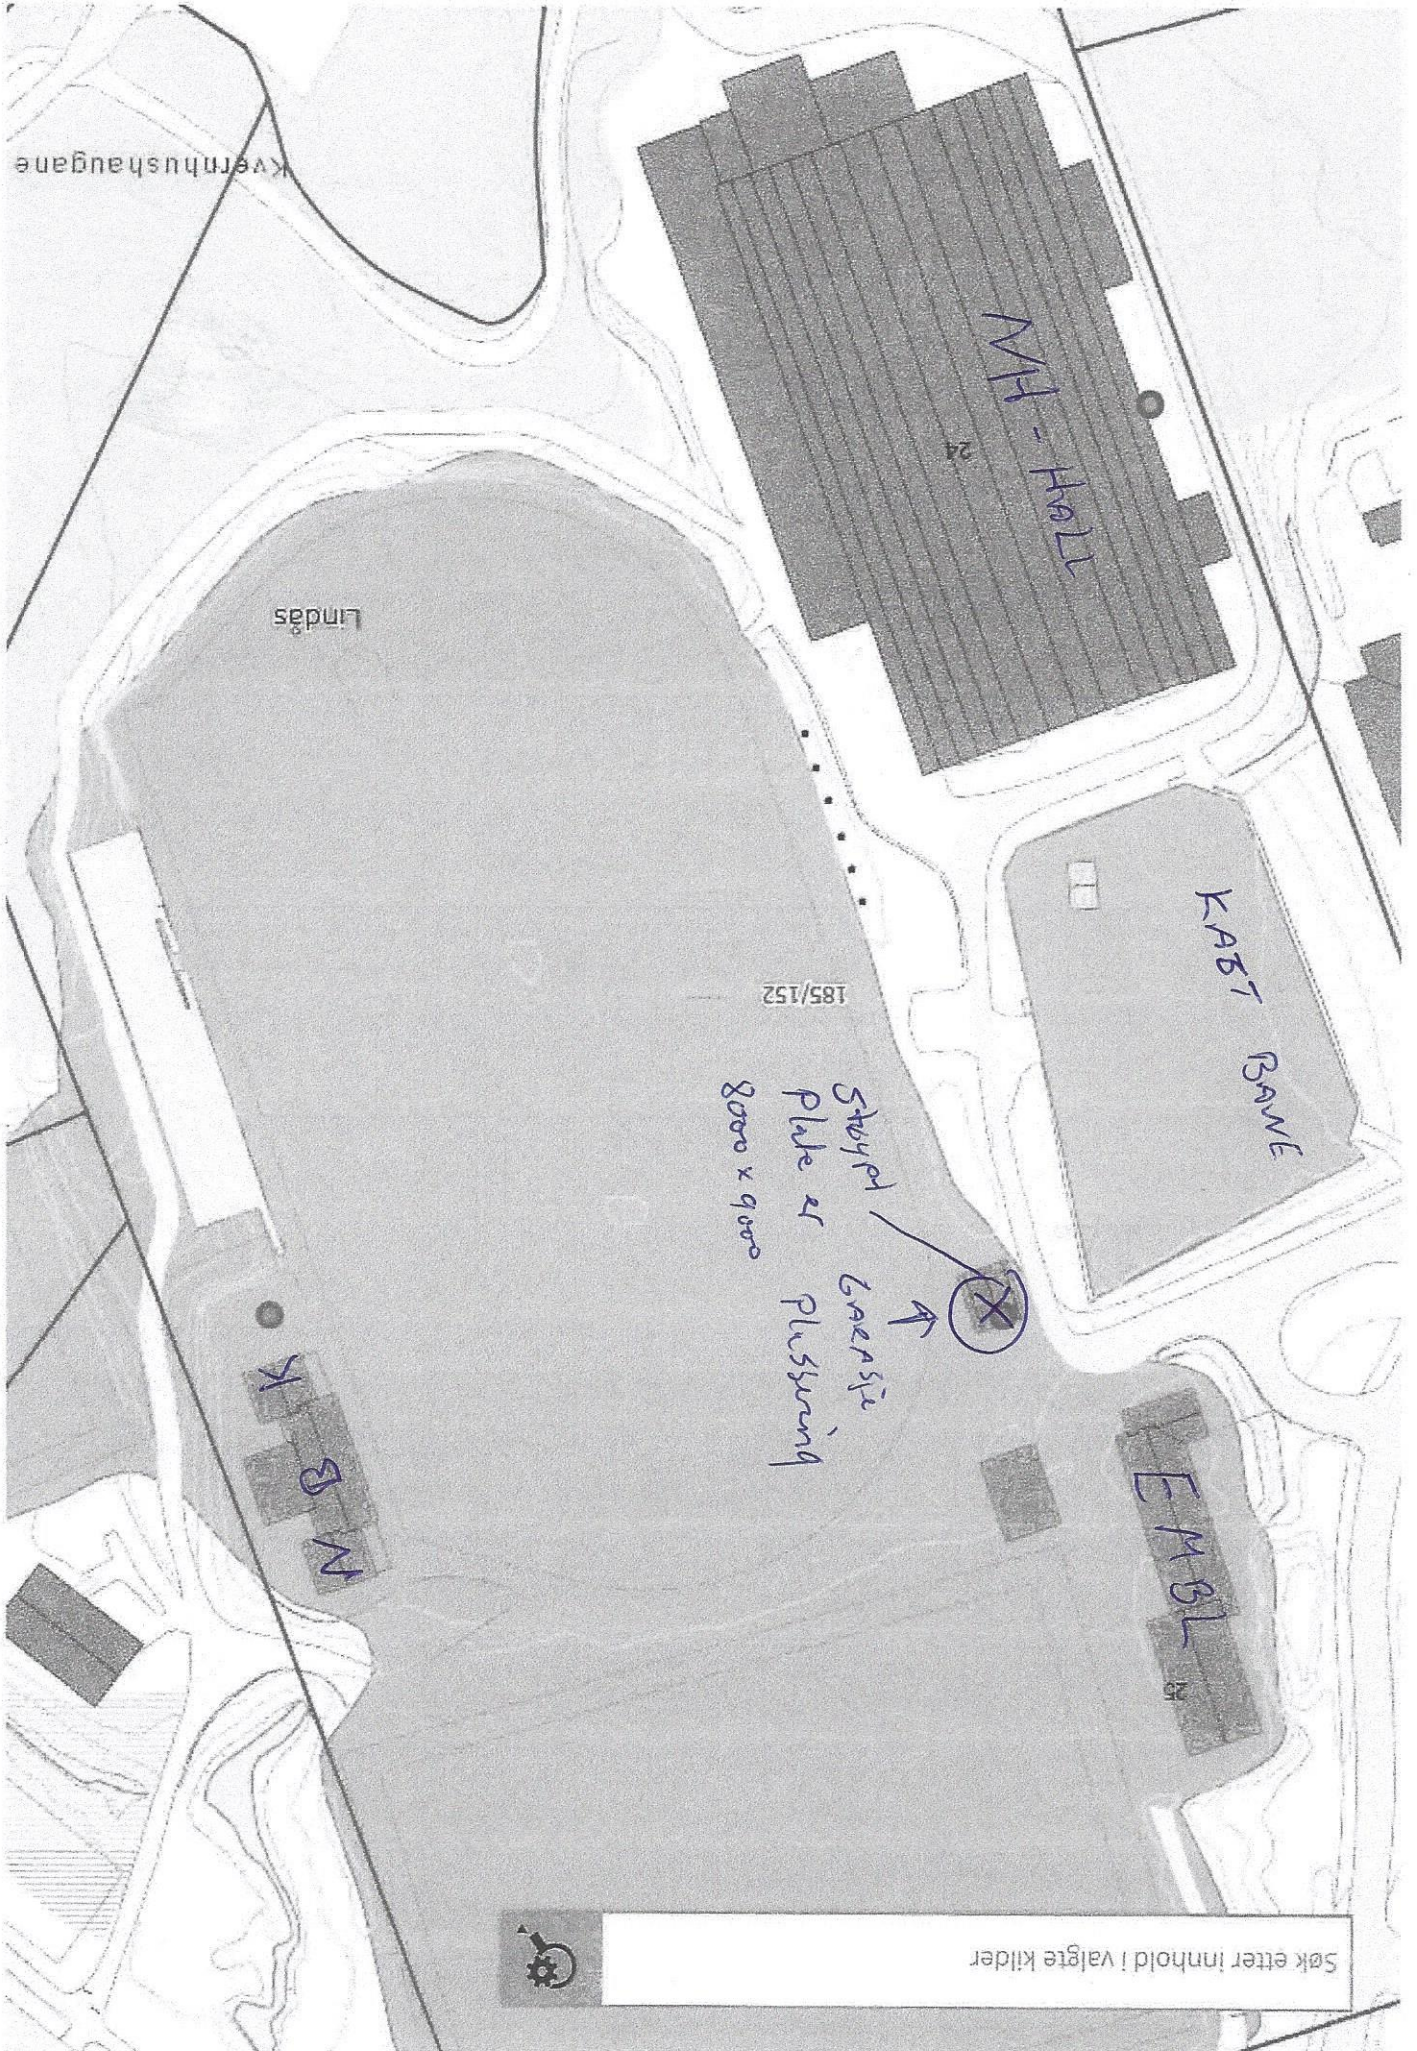

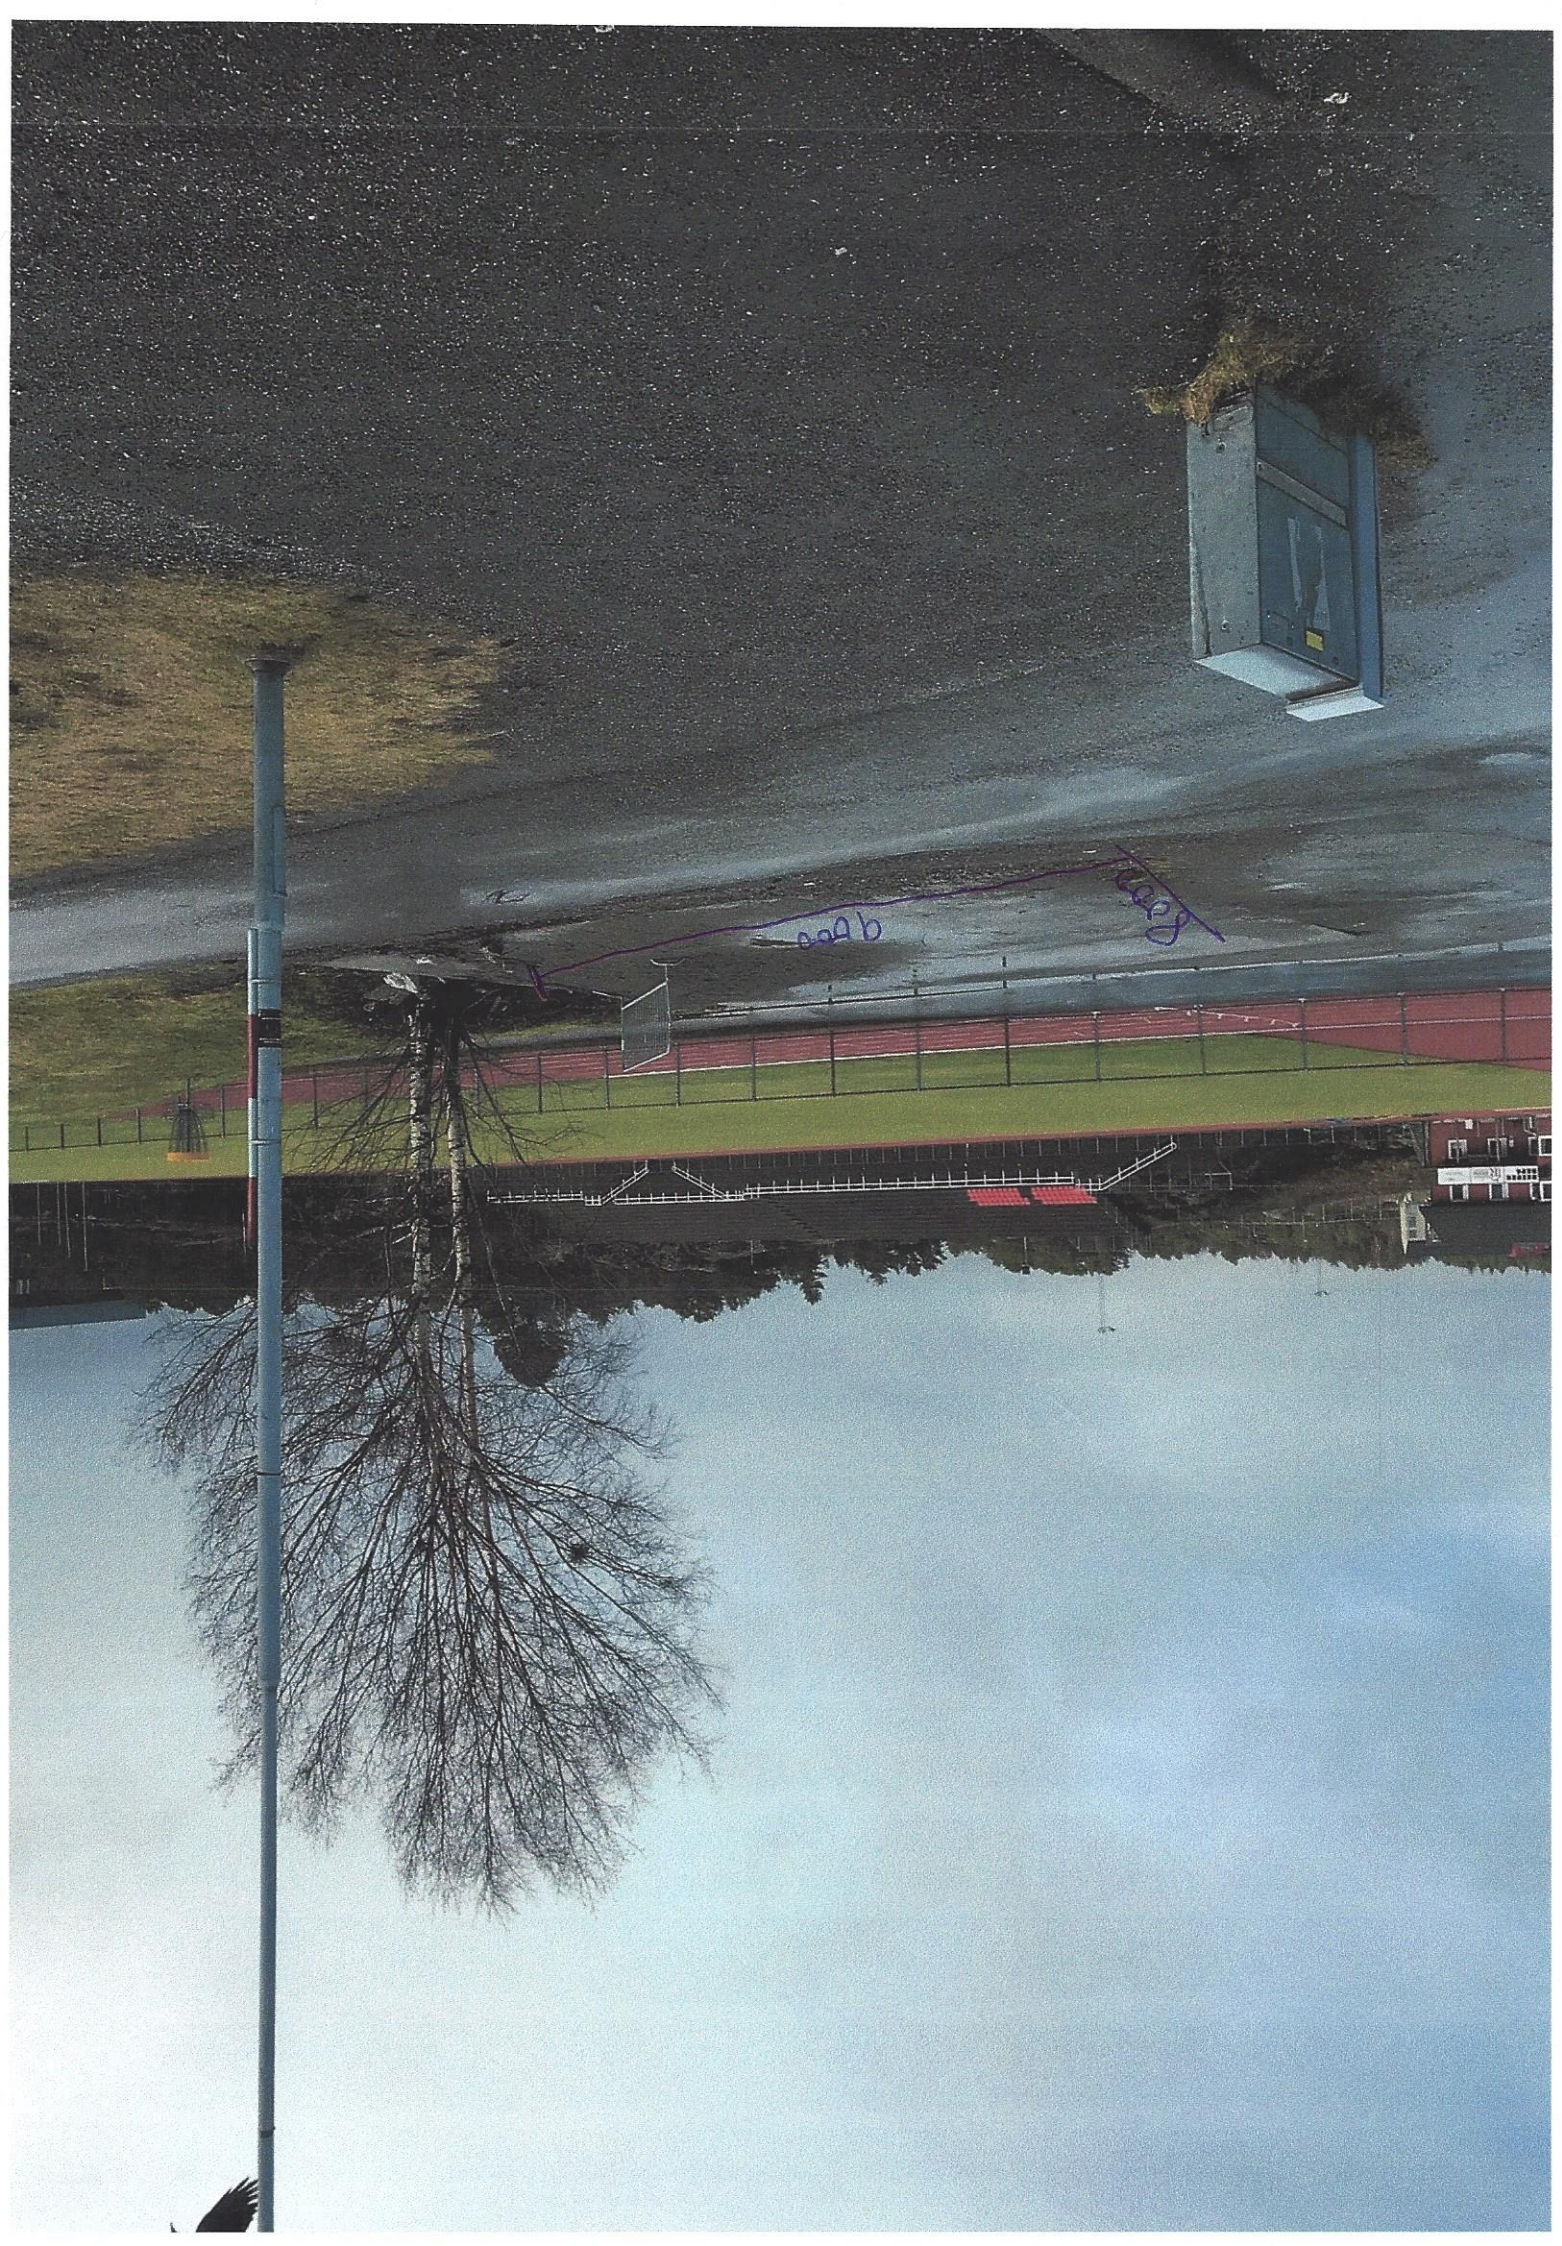

FIL AKS-77
 Juvikstølen 25
 5916 ISDALSTØ
 Tilbud: SO-156605

Igländ Garasjen leverer komplette garasjer, og har gleden av å tilby deg følgende:

MODELL FJÆRE 740X800 CM MONTERI

Beskrivelse	Ant
-------------	-----

Innfesting betongmur/u-blokk	1
Skyvedør 150x220 (BG)	1
Ekstra høyde på veggelementer: 240cm	1
Vegg: Ligg. D-fals kleddning 28° 19X148mm - Grunnet	554
Gavl: Ligg. D-fals kleddning 28° 19X148mm - Grunnet	134
Reisverk: 48X098 mm	230
Murhøyde: 50 cm	1
Vindspørre under 23mm utlekting m musespørre	29,3
109x59 Hvit isolert PVC-vindu, fastkarm og faste sprosser - A2,A3,C1,C3	4
Lobas staldør 100x210 cm Trend hvit H - A1	1
22° takstoler (Lofstrom: 50 kg/m², snølast iht. lokale krav)	1
Utsparring for port: Utsparring 150X212cm	1
Undertaksplater, sløyfer og lekter	76
Takstein: Skarpnes Dobbelkrum, farge: Edel Sort, gavstein	76
NB: Husk å sjekke taktekke og farge!	1
Stormklips takstein	1
Komplette Isola takrenner, farge: Sort med sort takfotbeslag	1
Flueneft 60 cm x 10 m rull - Grå. Gesims langsiden	2
Fjerning av avfall etter monasje av Igländ Garasjen	1
Frakt til postnummer 5916 ISDALSTØ	1

