



Statens vegvesen

Særskilt vedtak og betingelser for arbeidet

Plan nr.:	N9364-2019	Mime-nr.:	19 / 351725	Vedtak nr.:	N9364-2019-REV1
Veg nr.:	Fv. 5448	fra Hp/km:	01 / 2,921	til Hp/km:	01 / 3,321
Strekning:	Høylandsvegen - Lindås kommune			Sted:	Høylandsvegen
Arbeid som skal utføres: Graving av grøft for VA samt fiber. Kryssing av veg					
Arbeidet utføres i perioden				Daglig arbeids- / virketid	
Fra dato:	17 desember 2019	Til dato:	31 januar 2020	Fra kl.:	23:59 Til kl.:
Annet: Man - fre. Graving gjennom veg utføres til tid med liten trafikkmengde. Ingen vegstengning.					
Region: Vest			Region (2):		
Avdeling: Hordaland		Avd. (2):		Avd. (3):	
Seksjon: Vegseksjon Nord-, Midt- og Sunnhordland			Telefon:	95 845 124	Faks:
Adresse:			e-post: nordhordland.arbeidsvarsling@vegvesen.no		

Med hjemmel i skiltforskrift av 7. oktober 2005 nr 1219 §§ 26, 28, 30 og 32 og vegtrafikkloven §7 treffes vedtak om bruk av følgende trafikkregulerende skilt/lyssignaler/dirigering/oppmerking i samsvar med vedlagte skisse:

Fartsgrenseskilt (362.x).....	<input type="checkbox"/>	Andre trafikkregulerende tiltak	<input type="checkbox"/>	Trafikksignal (skyttel).....	<input type="checkbox"/>				
<input type="checkbox"/>	<input type="checkbox"/>	<input type="checkbox"/>	<input type="checkbox"/>	Manuell dirigering.....	<input type="checkbox"/>				
30	40	50	60	70	80	90	<input type="checkbox"/>	Vegstengning.....	<input type="checkbox"/>

Betingelser for arbeidet:

- Arbeidet skal varsles som vist på vedlagte arbeidsvarslingsplan, datert: 09.12.2019
- Bestemmelsene i skiltforskriften og håndbok N301 "Arbeid på og ved veg" gjelder for arbeidet
- a) Byggherre..... ⇒ Navnet på selskapet Eikanger Vassverk v/ Ivar Eidsheim
 Ansvarlig for gjennomføring av arbeidet og oppfølging av arbeidsvarslingsplanen (kryss av):
 b) Utførende iht. byggherreforskriften ⇒ Entreprenør/byggeleder Tore Haaland e-post: 0
 c) Utførende av arb. v. iht. skiltforskrift ⇒ Navn på ansvarlig Tore Haaland e-post: 97192485
- Ansvarshavende: Tore Haaland Tlf./e-post: 97192485
 Stedsansvarlig(e): Tore Haaland Tlf./e-post: tore.haland@yahoo.no
- Loggbok skal alltid føres, og returneres fylkesavdeling: Hordaland
- Lede-/følgebil
- Følgende skal varsles/informeres om arbeidet (kryss av):
 Politi..... Brannvesen..... Ambulanse/lege.....
 Vegtrafikkentralen.....
 Skole..... ⇒ Angi hvilke(n):
 Kollektivselskap..... ⇒ Angi hvilke(t): Skyss
 Radio, presse m.m..... ⇒ Angi hvem:
 Andre..... ⇒ Angi hvem:
- Tillatelser:
 Gravetillatelse..... Arbeidstillatelse.....
 NB: Se vedlagte vilkår for gravetillatelsen
- Kopi av all dokumentasjon som inngår i arbeidsvarslingsplanen skal oppbevares på arbeidsstedet.
- Spesielle vilkår/betingelser:
 Kryssing med grøft gjennom veg. Utføres til tid med liten trafikk. Midlertidig vegutvidelse ved gravepunkt.
 Bruk godkjent sikring. Sikring skal monteres ihh fabrikanstens beskrivelse og HB N301 / 101.
 Trafikkvakt ivaretar trygg passering for myke trafikanter.
 Vegdekket er nytt 2019. Krav til varig god kvalitet på dekke etter gjennomgraving.

NB: Politiet og ansvarshavende skal ha kopi av blanketten.

Bergen

17.12.2019

Sted

Dato

Statens vegvesen

Arve Løvveit

Sign. (etter fullmakt)



Statens vegvesen

Plan for varsling og sikring av arbeid på eller ved veg

Plan nr.:	N9364-2019	Mime-nr.:	19 / 351725	Vedtaks nr.:	N9364-2019-REV1
Veg nr.:	Fv. 5448	fra Hp/km:	01 / 2,921	til Hp/km:	01 / 3,321
Strekning:	Høylandsvegen - Lindås kommune			Sted:	Høylandsvegen
Arbeid som skal utføres:	Graving av grøft for VA samt fiber. Kryssing av veg				
Utførende av arb. varsling*:	Tore Haaland				
Adresse:	Leikvoll, 5943 Austrheim				
Ansvarshavende:	Tore Haaland	Tlf./e-post:	97192485		
Stedsansvarlig(e):	Tore Haaland	Tlf./e-post:	tore.haland@yahoo.no		
Arbeidet utføres	fra dato:	17 desember	2019	Til dato:	31 januar 2020

Underskrevet plan er vedtak med hjemmel i skiltforskriftens §29 og §30. Særskilt vedtak for trafikkregulerende tiltak skal vedlegges.


Varslingsmaterieill:		
	Skilt nr.:	Ant.:
	110	2
	906	0

Merknader:
Graving ved veg, Grøft for VA og fiber

Varslingsplan ved grøftarbeid som ikke er nærmere en 3m fra vegskulder

Søknadnr.: 591 / 2019
Bergen 04.12.2019

Blankettfordeling:	
<input checked="" type="checkbox"/>	Statens vegvesen
<input checked="" type="checkbox"/>	Utførende av arbeidet
<input checked="" type="checkbox"/>	Ansvarshavende
<input checked="" type="checkbox"/>	Politiet
<input checked="" type="checkbox"/>	Lindås kommune

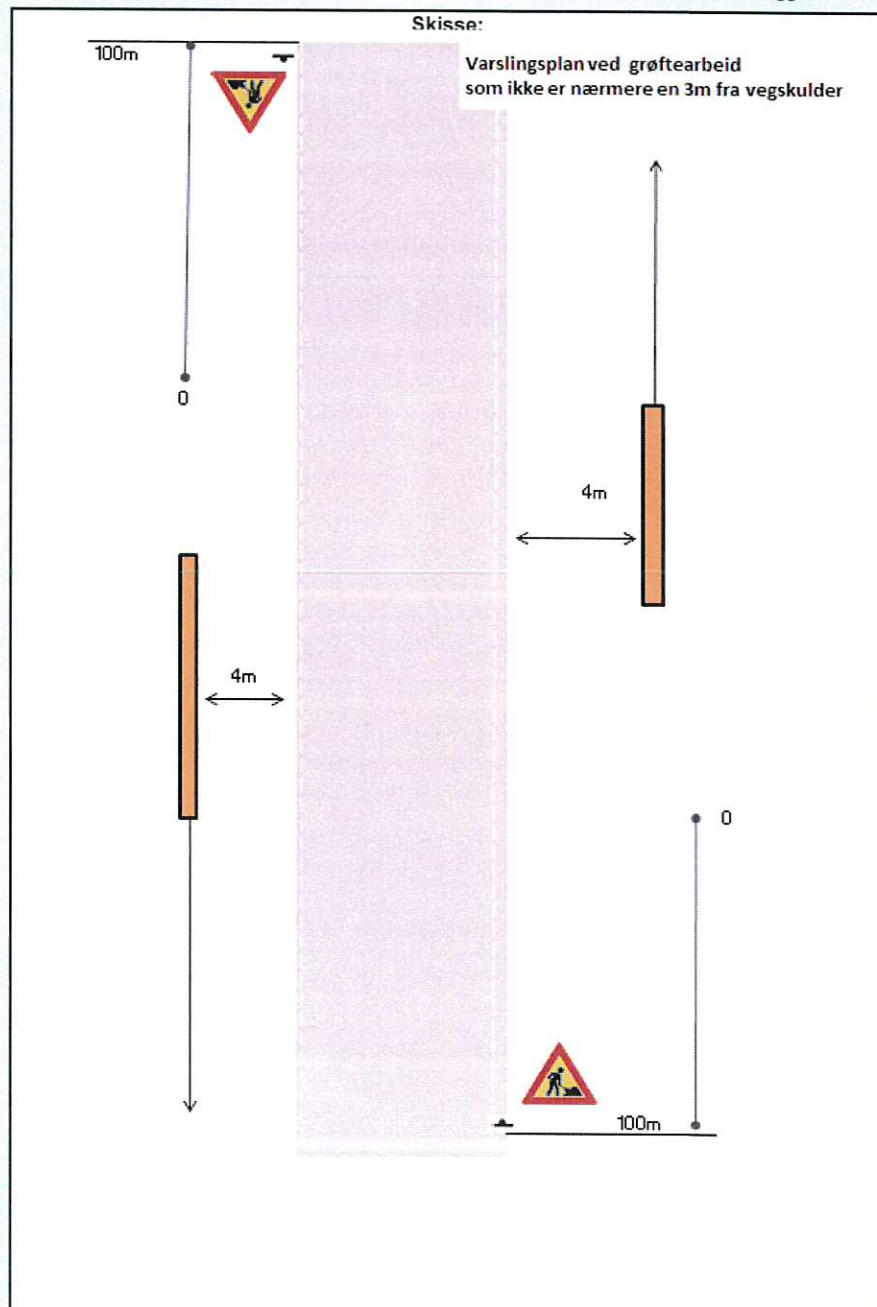

Fylles ut av skiltmyndigheten:		Statens vegvesen	
Bergen	17.12.2019	Arve Løvteit	
Sted*	Dato*	Sign. (etter fullmakt)*	



Statens vegvesen

Plan for varsling og sikring av arbeid på eller ved veg

Plan nr.:	N9364-2019	Mime-nr.:	19 / 351725	Vedtak nr.:	N9364-2019-REV1
Veg nr.:	Fv. 5448	fra Hp/km:	01 / 2,921	til Hp/km:	01 / 3,321
Strekning:	Høylandsvegen - Lindås kommune			Sted:	Høylandsvegen
Arbeid som skal utføres:	Graving av grøft for VA samt fiber. Kryssing av veg				
Utførende av arb. varsling*:	Tore Haaland				
Adresse:	Leikvoll, 5943 Austrheim				
Ansvarshavende:	Tore Haaland	Tlf./e-post:	97192485		
Stedsansvarlig(e):	Tore Haaland	Tlf./e-post:	tore.haland@yahoo.no		
Arbeidet utføres	fra dato:	17 desember	2019	Til dato:	31 januar 2020

Underskrevet plan er vedtak med hjemmel i skiltforskriftens §29 og §30. Særskilt vedtak for trafikkregulerende tiltak skal vedlegges.

Varslingsmaterieell:		
	Skilt nr.:	Ant.:
	110	2
	106.1	2
	1098 Bl lykt	2
	906	et behov
	Godkj sikr	et ebhov
	Vakt	1


Merknader:

Graving ved veg, Grøft for VA og fiber
Vegen blir ikke sperret.

Ta hensyn til siktsone og stopplengde
ved skiltplassering.

Bruk 1098 Blinkende gult lys på 110-
skilt.

Blankettfordeling:	
<input checked="" type="checkbox"/>	Statens vegvesen
<input checked="" type="checkbox"/>	Utførende av arbeidet
<input checked="" type="checkbox"/>	Ansvarshavende
<input checked="" type="checkbox"/>	Politiet
<input checked="" type="checkbox"/>	Lindås kommune

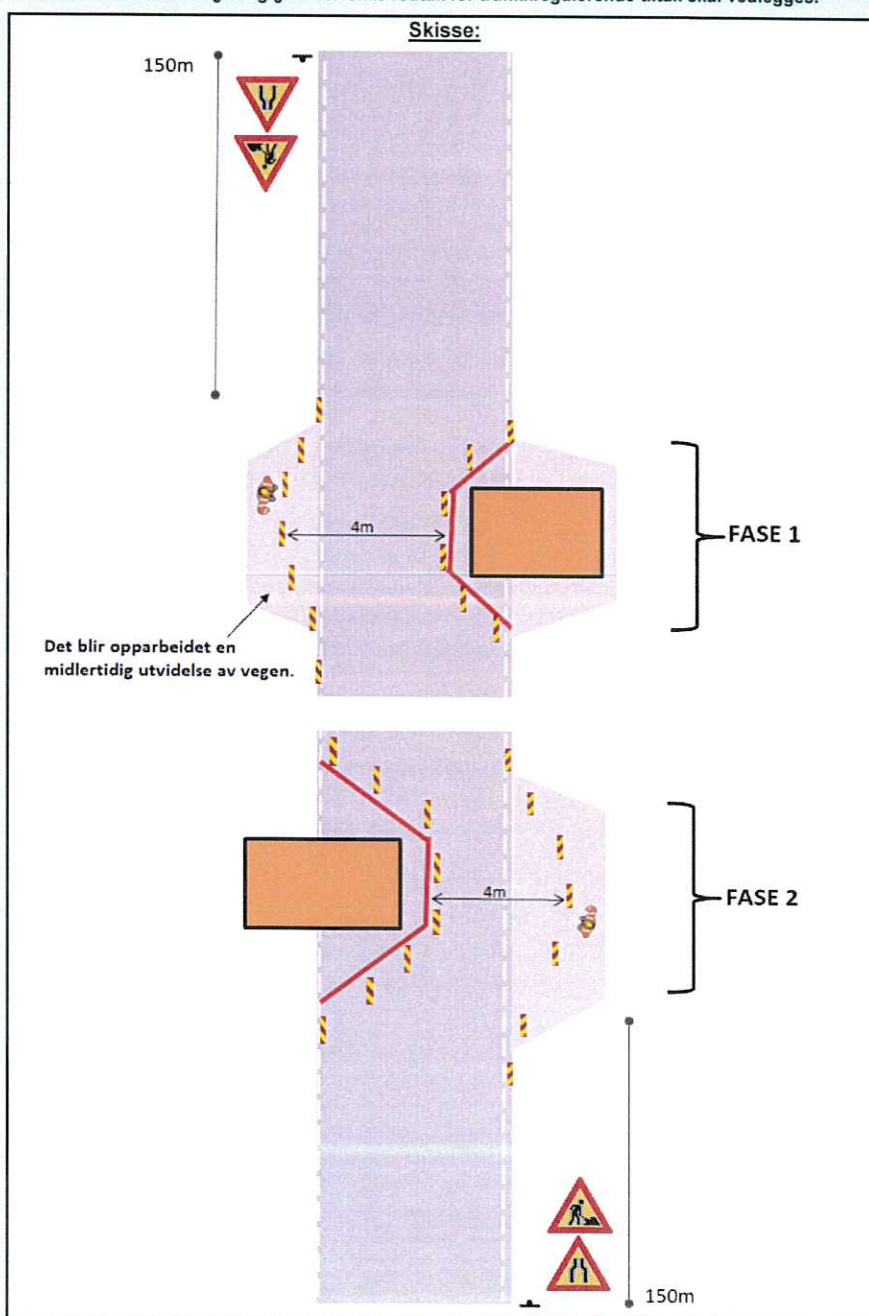

Fylles ut av skiltmyndigheten:

Bergen

17.12.2019

Statens vegvesen

Arve Løtveit

Sted*

Dato*

Sign. (etter fullmakt)*

ARBEIDSBESKRIVELSE MÅ FYLLES UT FØRST



Statens vegvesen

Risikovurdering av arbeid på eller ved veg

Plan nr.:	N9364-2019	Mime-nr.:	19 / 351725	Vedtak nr.:	N9364-2019-REV1
Veg nr.:	Fv. 5448	fra Hp/km:	01 / 2,921	til Hp/km:	01 / 3,321
Strekning:	Høylandsvegen - Lindås kommune			Sted:	Høylandsvegen
Arbeid som skal utføres:	Graving av grøft for VA samt fiber. Kryssing av veg				

Ansvarshavende: **Tore Haaland** Tlf./e-post: **97192485**

Utførende arb.v.*: **Tore Haaland** Adresse: **Leikvoll, 5943 Austrheim**

Arbeidet utføres i perioden		Arbeidets varighet
Fra dato:	17 desember 2019	Til dato:
	31 januar 2020	3 dager i perioden

En risikovurdering er en vurdering av hva som kan gå galt, hva som kan gjøres for å hindre det og hvordan en kan redusere konsekvensene dersom noe skjer.

Tre spørsmål er kjernen i risikovurderingen:

- Hva kan gå galt?
- Hva kan vi gjøre for å hindre dette?
- Hva kan vi gjøre for å redusere konsekvensene dersom det skjer?

Oppstilling av farer og medvirkende forhold:

Eks.: dårlig sikt/bratt terreng/stor trafikk av myke trafikanter morgen og ettermiddag, nærhet til sjø

Utपlassering av midlertidige skilt	Konsekvens:	Sannsynlighet:	Risiko
Påkjørsel	Sett inn verdi for mest sannsynlige konsekvens:	Gitt valgt konsekvens, hvor sannsynlig er hendelsen?	= K x S
Fotgjengere ut i vegbane	Stor: 3	Stor: 3	
Møteulykke	Middels: 2	Middels: 2	
Bruk av lastebil langs veg (på avlesning)	Liten: 1	Liten: 1	
Innsnevring av veg	3	2	6
Uønskede hendelser			
Beskrivelse av hendelsen:			
Eks.: Sammenstøt mellom passerende kjøretøy og anleggskjøretøy.			
Eks.: Anleggsmaskin kjører på myk trafikant			
1: Arbeidere blir påkjørt ved utplassering av midlertidige skilt	3	1	3
2: Biler inn i arbeidsområde.	3	2	6
3: Fotgjengere blir presset ut i vegbane grunnet arbeid ved vegskulder.	3	2	6
4: Frontkollisjon grunnet innsnevring	2	1	2
5: Lastebil rygger på fotgjenger ved levering av grus til grøft.	3	1	3
6: Ved kryssing av veg med grøft blir vegen stengt grunnet smal veg	3	3	9
7:			0
8:			0
9:			0
10:			0
11:			0

(Dersom det blir for liten plass kan denne arkfanen kopieres, benytt ev. fanen "lilleggsopplysninger".)

Forhold nr.:

↓ Tiltak for å forhindre at uønskede hendelser skjer/reducerer konsekvensene av en uønsket hendelse:

- 1: Bruk av strobelys på bil ved utplassering av skilt. Sidemann sitter ut skilt
- 2: Varsling med skilt. Bruk av godkjent sikring.
- 3: Vaktmann leder fotgjengere trygt forbi arbeidssted..
- 4: Varsling med 110 samt 106.1 skilt. (Liten innsnevring). Arbeid på tidspunkt med mindre aktivitet på vegen (etter kl 18:00)
- 5: Bruk av vaktmann ved på / avlesning langs veg
- 6: Etablering av midlertidig vegutvidelse grunnet smal veg.
- 7:
- 8:
- 9:
- 10:
- 11:

(Dersom det blir for liten plass kan denne arkfanen kopieres, benytt ev. fanen "lilleggsopplysninger".)

Merknader:

ADT = 250

Bekreftelse - ansvarshavende (jf. skiltforskriften § 33 nr 3 og Håndbok N301 ss. 24-28)

Jeg, **Tore Haaland** bekrefter ansvar for risikovurderingen og foreslåtte tiltak, og bekrefter at dette er kjent for de stedansvarlige.*

Signatur - stedsansvarlige (på arbeidsstedet)

Samtlige som har rollen som stedsansvarlig er kjent med risikovurderingen og tiltakene.

(Dokumenteres ved signatur i loggbok)




Statens vegvesen

Beskrivelse av arbeidet som skal utføres/systembeskrivelse
(Søknad om plan for varsling og sikring av arbeid på eller ved veg)

Plan nr.:	N9364-2019	Mime-nr:	19 / 351725	Vedtaks nr.:	N9364-2019-REV1
Veg nr.:	Fv. 5448	fra Hp/km:	01 / 2,921	til Hp/km:	01 / 3,321
Strekning:	Høylandsvegen - Lindås kommune			Sted:	Høylandsvegen
Ansvarshavende*:	Tore Haaland		Tlf./e-post:	97192485	
Utførende entreprenør:	Tore Haaland		Adresse:	Leikvoll, 5943 Austrheim	
			(Ev.e-post)		
Utførende arb. varsling*:	Tore Haaland		Adresse:	Leikvoll, 5943 Austrheim	
Organisasjonsnr., utførende av arbeidsvarsling:	Org nr 960 684 648		(Ev. e-post:)	97192485	
Stedsansvarlig(e):	Tore Haaland		Tlf./e-post:	tore.haland@yahoo.no	
Arbeid som skal utføres*:	Graving av grøft for VA samt fiber. Kryssing av veg				

Arbeidet utføres i perioden						(Arbeidets varighet)		
Fra dato:	17	desember	2019	Til dato:	31	januar	2020	3 dager i perioden

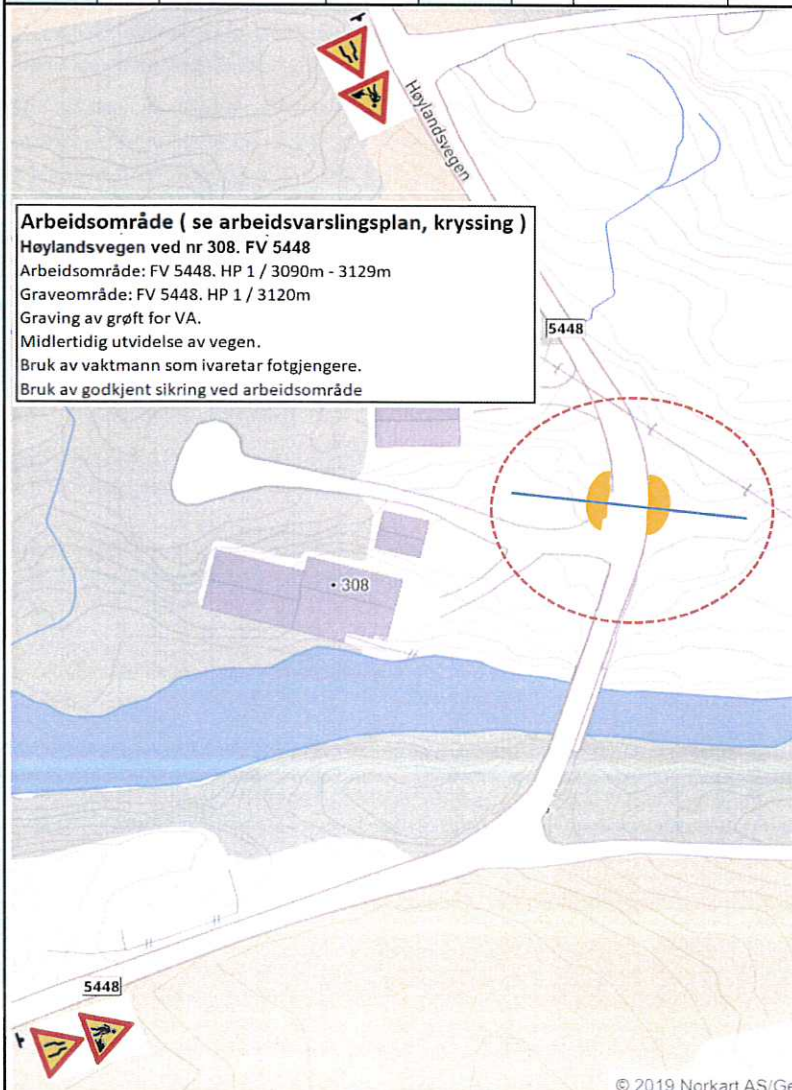

A
J
C
(
A
n
E



Statens vegvesen

Sjekkliste ved avslutning av arbeid på veg

Plan nr.:	N9364-2019	Mime-nr:	19 / 351725	Vedtak nr.:	N9364-2019-REV1
Veg nr.:	Fv. 5448	fra Hp/km:	01 / 2,921	til Hp/km:	01 / 3,321
Strekning:	Høylandsvegen - Lindås kommune			Sted:	Høylandsvegen
Utførende:	Tore Haaland				
Ansvarshavende:	Tore Haaland				
Stedsansvarlig:	Tore Haaland				
Kontroll utført dato:	Kontroll utført av:				

Forhold:	OK	Merknad:	Frist:
Midlertidige trafikkskilt benyttet ifm arbeidet er fjernet			
Permanente trafikkskilt er på plass og godt synlig			
Midlertidig signalregulering er fjernet			
Permanent signalregulering er igangsatt			
Midlertidig vegoppmerking er fjernet			
Permanent vegoppmerking er tilfredsstillende			
Midlertidig sikringsutstyr er fjernet			
Permanent sikringsutstyr er montert iht normalbestemmelsene			
Brakkerigg er fjernet			
Arbeidsområdet er ryddet			
Vegdekket er i tilfredsstillende stand			
Det ligger ikke grus eller steiner på vegdekket			
Forholdene for de gående er tilfredsstillende			
Forholdene for de syklende er tilfredsstillende			
Adkomster til alle berørte eiendommer er tilfredsstillende			
Det er gitt beskjed til VTS om at arbeidet er avsluttet			
Det er gitt beskjed til evt andre om at arbeidet er avsluttet			
Loggbok er ajourført, ferdigstilling notert			

Merknader:

