

Melding	Søk: Kommun	Søk: Gårdsnu	Søk: Bruksnu	Søk: Festenur	Søk: Seksjons	Kommunenur	Gårdsnumme	Bruksnumme	Festenumme	Seksjonsnumi	Eiendommen:	Eiendommen:	Eiendommen:	Navn	AndelTeller	AndelNevner	EiersAdresse	C/O-adresse	EiersPostnum	EiersPoststed	Rolle	Tekst
	1263	188	769			1263	188	769			Eiendommen har ikke veiadresse		ERSTAD LEKV	1	1	Paradisalléen 8		5232	PARADIS	HJEMMELSHAVER		Tilgrenset eier
	1263	188	771			1263	188	771			Eiendommen har ikke veiadresse		LINDÅS TOMT	1	2	Hagellia 4		5914	ISDALSTØ	HJEMMELSHAVER		Tilgrenset eier
	1263	188	771			1263	188	771			Eiendommen har ikke veiadresse		ORION PROSJE	1	2	Postboks 449 Nesttun		5853	BERGEN	HJEMMELSHAVER		Tilgrenset eier
	1263	188	793			1263	188	793			Eiendommen har ikke veiadresse		LINDÅS KOMM	1	1	Felles postmottak Kvernhus		5914	ISDALSTØ	HJEMMELSHAVER		Tilgrenset eier
	1263	188	770			1263	188	770			Eiendommen har ikke veiadresse		ORION PROSJE	1	1	Postboks 449 Nesttun		5853	BERGEN	HJEMMELSHAVER		Valgt eiendon

<edr:vaskstatus starttidspunkt="2014-11-07 08:00:14" ajourdato="2014-11-07" ordreid="2437921" produktid="ED91009111" antallok="4" antallhistorisk="0" antalltom="0" antallfeil="0"/>

Kvittering for nabovarsel

sendes kommunen sammen med søknaden



Nabovarsel kan enten sendes som rekommandert sending eller overleveres personlig mot kvittering. Ved personlig overlevering vil signatur gjelde som bekreftelse på at varselet er mottatt. Det kan også signeres på at man gir samtykke til tiltaket.

Tiltak på eiendommen

Kommune	Gnr.	Bnr.	Andre Gnr./Bnr.	Eier/fester
Lindås	188	770	771,793	ORION PROSJEKT AS

Nabo/eiendom

Lindås kommune, Gnr. 188, Bnr. 769
ERSTAD LEKVEN UTBYGGING AS, Adresse Paradisalléen 8, 5232 PARADIS

Denne del klistres på kvittering
RR 1763 7425 2 NO

Varsel er sendt rekommandert Poststedets reg.nr: _____

Varslet er mottatt

Samtykker i tiltaket

Dato: 10.11.14 Signatur: [Signature] Dato: _____ Signatur: _____

Nabo/eiendom

Lindås kommune, Gnr. 188, Bnr. 771
LINDÅS TOMTESELSKAP AS, Adresse Hagellia 4, 5914 ISDALSTØ

Denne del klistres på kvittering
RR 1763 7426 6 NO

Varsel er sendt rekommandert Poststedets reg.nr: _____

Varslet er mottatt

Samtykker i tiltaket

Dato: 16.11.14 Signatur: [Signature] Dato: _____ Signatur: _____

Nabo/eiendom

Lindås kommune, Gnr. 188, Bnr. 771
ORION PROSJEKT AS, Adresse Postboks 449 Nesttun, 5853 BERGEN

Varsel er sendt rekommandert Poststedets reg.nr: _____

Varslet er mottatt

Samtykker i tiltaket

Dato: 16.11.14 Signatur: [Signature] Dato: 26.11.14 Signatur: [Signature]

Nabo/eiendom

Lindås kommune, Gnr. 188, Bnr. 793
LINDÅS KOMMUNE, Adresse Felles postmottak Kvernhusmyrane 20, 5914 ISDALSTØ

Varsel er sendt rekommandert Poststedets reg.nr: _____

Varslet er mottatt

Samtykker i tiltaket

Dato: 10.11.14 Signatur: [Signature] Dato: _____ Signatur: _____

Kvittering for nabovarsel sendes kommunen sammen med søknaden



Nabo/eiendom

Lindås kommune, Gnr. 188, Bnr. 770
ORION PROSJEKT AS, Adresse Postboks 449 Nesttun, 5853 BERGEN

Varsel er sendt rekommandert Poststedets reg.nr.: _____

Varslet er mottatt

Samtykker i tiltaket

Dato: 25.11.14

Signatur: [Signature]

Dato: 25.11.14

Signatur: [Signature]

For postverket

Det er per dags dato innlevert rekommandert sending til ovennevnte adressater.

Samlet antall sendinger: _____ Sign.

Nabovarsel

Sendes til berørte naboer og gjenboere

plan- og bygningsloven av 27. juni 2008 nr. 71 § 21-3



Til
ORION PROSJEKT AS Postboks 449 Nesttun 5853 BERGEN

Som eier/fester av
Gnr. Bnr. Eiendommens adresse 188 771 Eiendommen har ikke veiadresse

Tiltak på eiendommen
Kommune Gnr. Bnr. Andre Gnr/Bnr Eier/fester Lindås 188 770 771,793 ORION PROSJEKT AS

Det varsles herved om
Søknadstype Tiltakstype Næringsgruppekode rammetillatelse Nytt bygg - Boligformål Parkeringsplass Vesentlig terrenginngrep X Bolig
Formål bolig garasje

Nabovarselet gjelder
Det søkes om å etablere 38 leiligheter i 3 bygg som står på felles garasjekjeller. Utbyggingen er i tråd med reguleringsplanen som er utarbeidet for området. Parkeringskjeller blir liggende tilnærmet under bakken. Felles uteoppholdsareal blir opparbeidet felles med B6.

Arealdisponering
Planstatus mv.
Gjeldende plan Navn på plan Reguleringsplan 12603_201003 - Langheiane B6 og B7

Spørsmål og merknader vedrørende nabovarsel
Ansvarlig søker
navn OG ARKITEKTER AS
Kontaktperson
navn e-postadresse Telefon Mobiltelefon Petter Tenold petter@ogarkitekter.no 55300600 97553659
Merknadene sendes:
Eventuelle merknader skal være mottatt innen 2 uker etter at dette varsel er sendt. Ansvarlig søker/tiltakshaver skal sammen med søknad sende innkomne merknader og redegjøre for eventuelle endringer.

Nabovarsel

Sendes til berørte naboer og gjenboere

plan- og bygningsloven av 27. juni 2008 nr. 71 § 21-3



Navn	Postadresse	e-postadresse
OG ARKITEKTER AS	Kanalveien 11, Postboks 24, 5819 Bergen, 5068 BERGEN	petter@ogarkitekter.no

Signering


Ansvarlig søker/Tiltakshaver

Sted BERGEN


Dato 10.11.14

Signatur Petter Tencord

Gjentas med blokkbokstaver

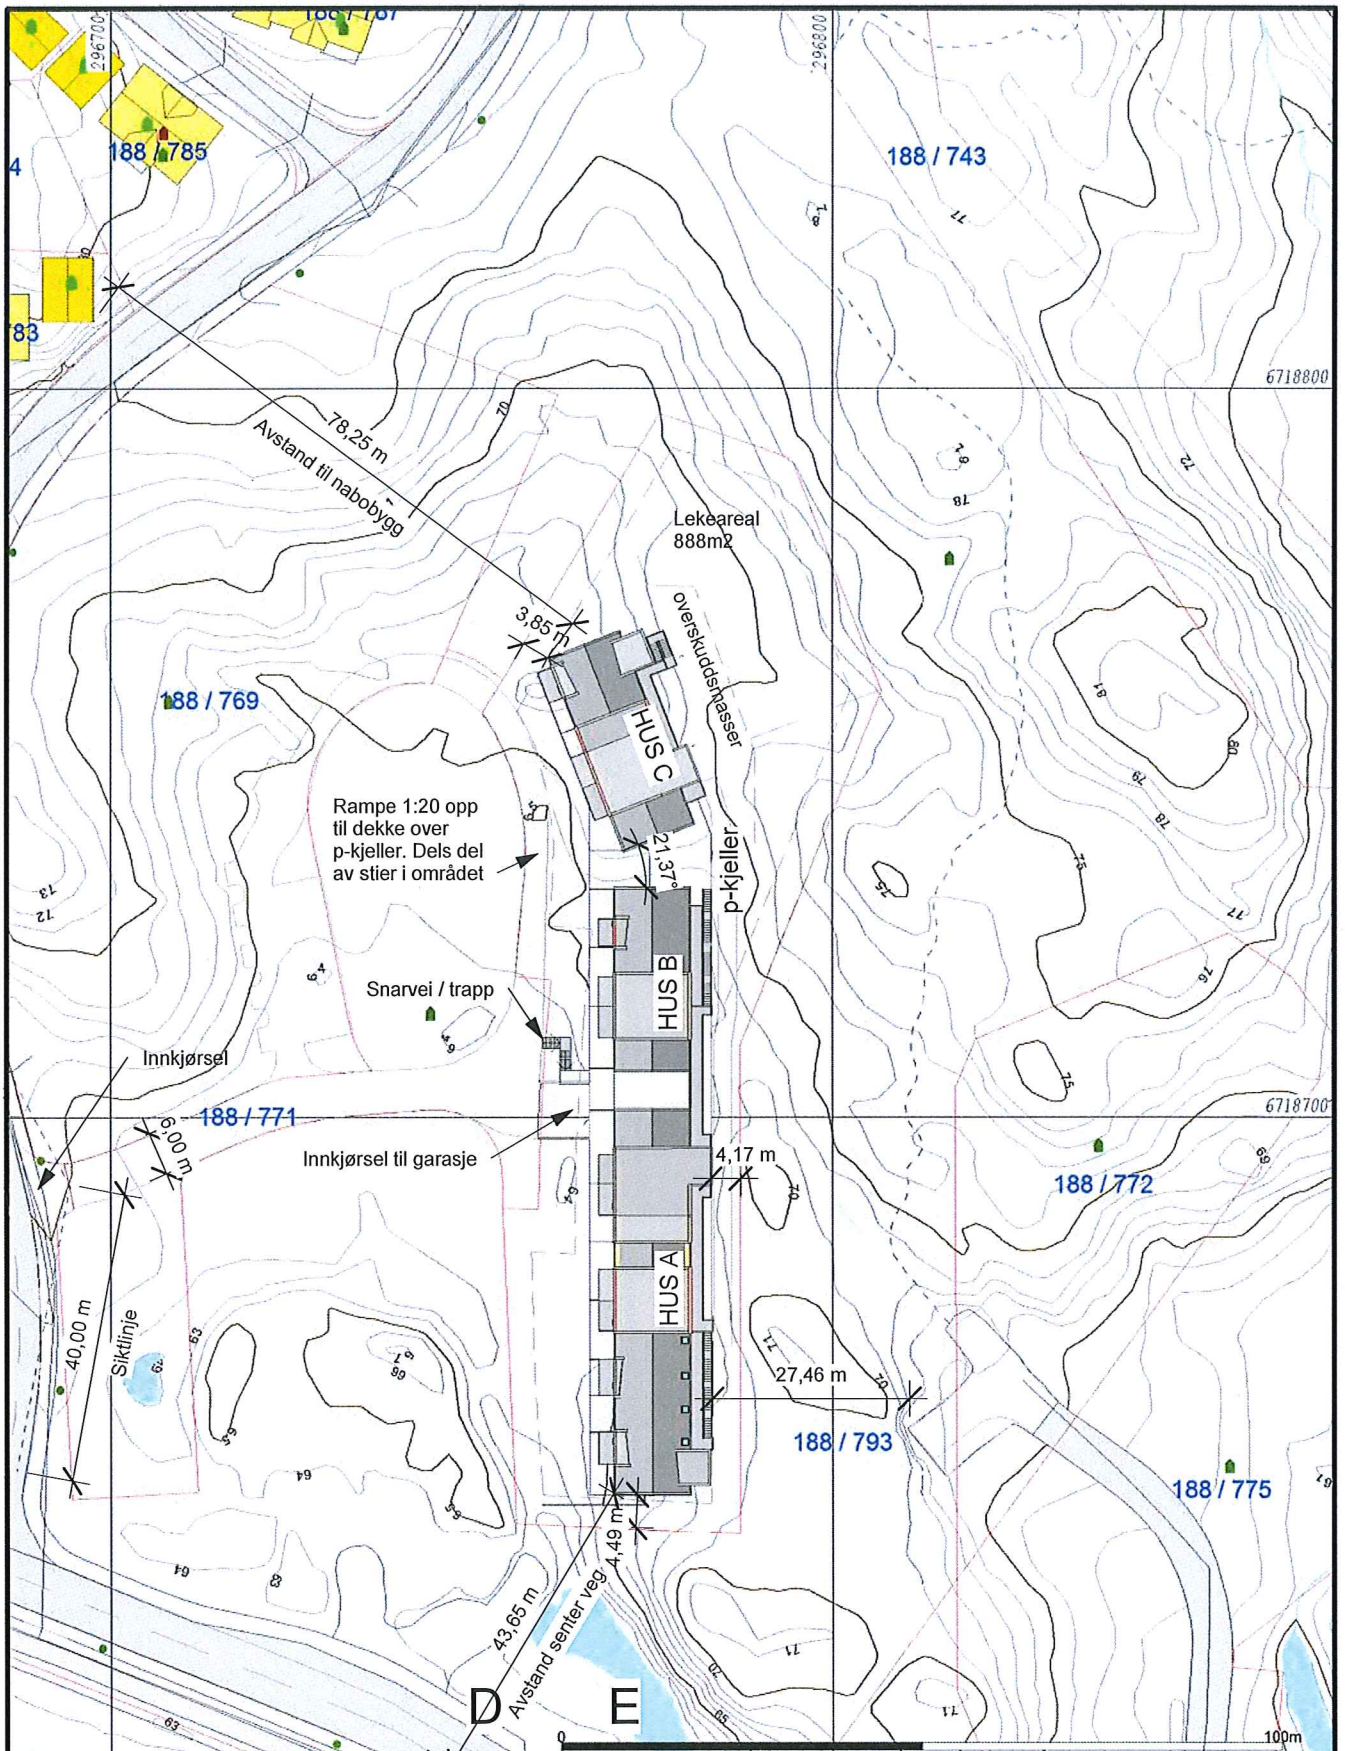

- Målte Grenser
 - Registrerte Grenser
 - Udefinert grenser
 - Terrengmålte grense
 - Konstruert grensepunkt
 - Bolig
 - Bustad m/leilighet
 - Våningshus
 - Større bustader
 - Hytte/feriehus
 - Garasje/uthus
 - Industri/lager
 - Andre bygg
- Beliggenhet og høyder må oppfattes som orienterende.

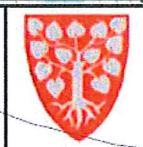



Lindås kommune
Geodata avdeling



Dato: 2014.11.07
Sign: liei


Gnr-188 bnr 770

Målestokk
1:1000

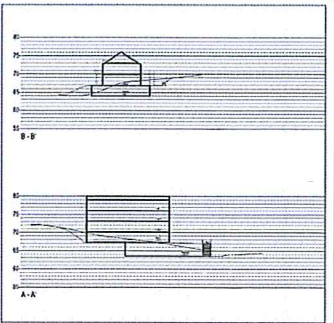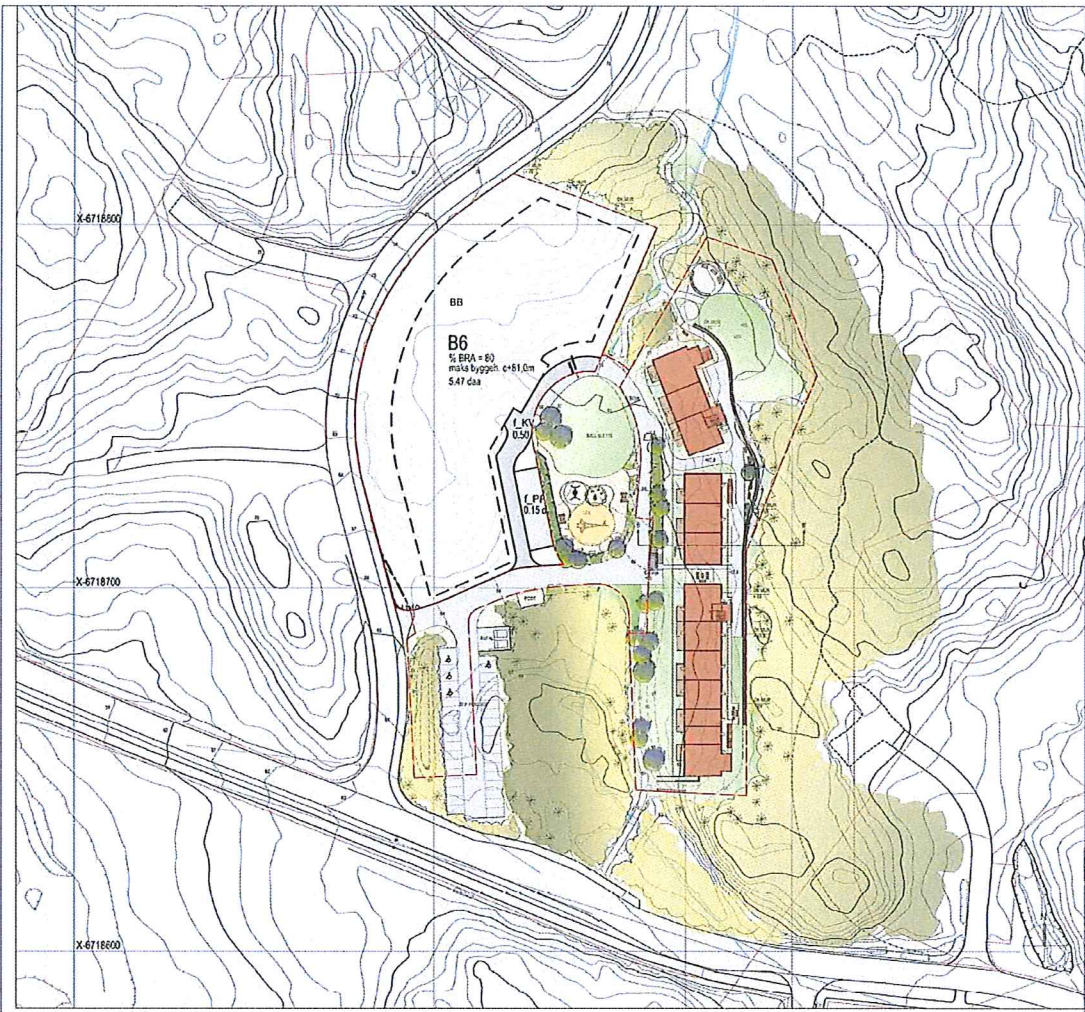

			

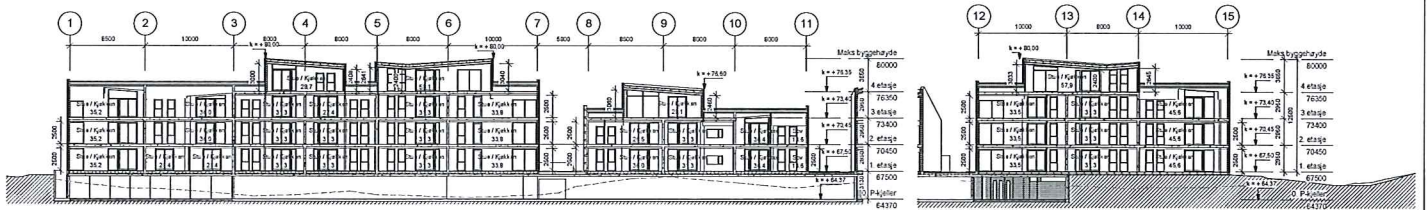


7 Langsnitt Hus A og B - Nabovarse
1:200


8 Langsnitt Hus C - Nabovarse
1:200




5 Fasade Vest Hus B og C - Nabovarse
1:200

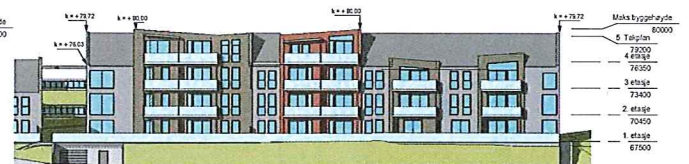

6 Fasade Vest hus A - Nabovarse
1:200

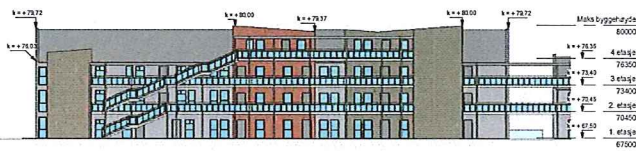


3 Fasade Øst hus A - Nabovarse
1:200

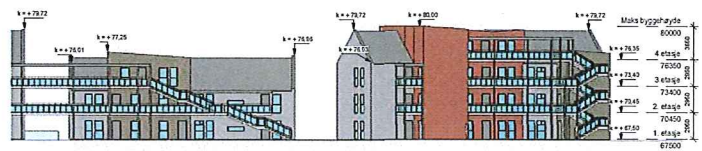

4 Fasade Øst B og C - Nabovarse
1:200



1 Nord - Nabovarse
1:200

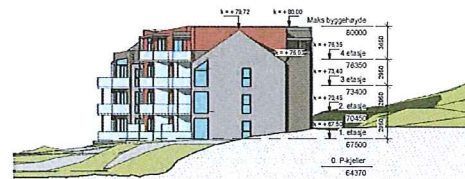

2 Sør - Nabovarse
1:200



NEDFOTOGRAFERT








1:200

 1:200

 1:200