


- MERKNAD.**
- Justering av kjeftestuk på eks. sandfangskum ift. ny frase fortauskant.
 - Tilknytning av ø160mm PVC-rør fra hjelpestuk til eks. sandfangskum m/kjerneboring i kumvegg og elastisk pakning.
 - Tilknytning av ø160mm PVC-rør fra sandfangskum til eks. ø1000mm betongkum m/kjerneboring i kumvegg.
 - Lokalisering og frigraving av eks. stikkledning (VL+SP+OV). Tilknytning av nye ledninger for fortenging ut av ny vegbane.
 - Lokalisering og frigraving av eks. OV. Tilknytning av ø200mm PVC-rør fra kum O2 til eks. ledning ved frakobling av eks. bend og montering av grennrør ø200x200mm.
 - Frakobling av stikkledninger mot drifts-/brannstasjon som ikke skal benyttes.
 - Lokalisering og frigraving av eks. OV. Tilknytning av ø160mm PVC-rør fra sandfangskum til eks. ø400mm betongrør med sadelstykke og 45° bend.

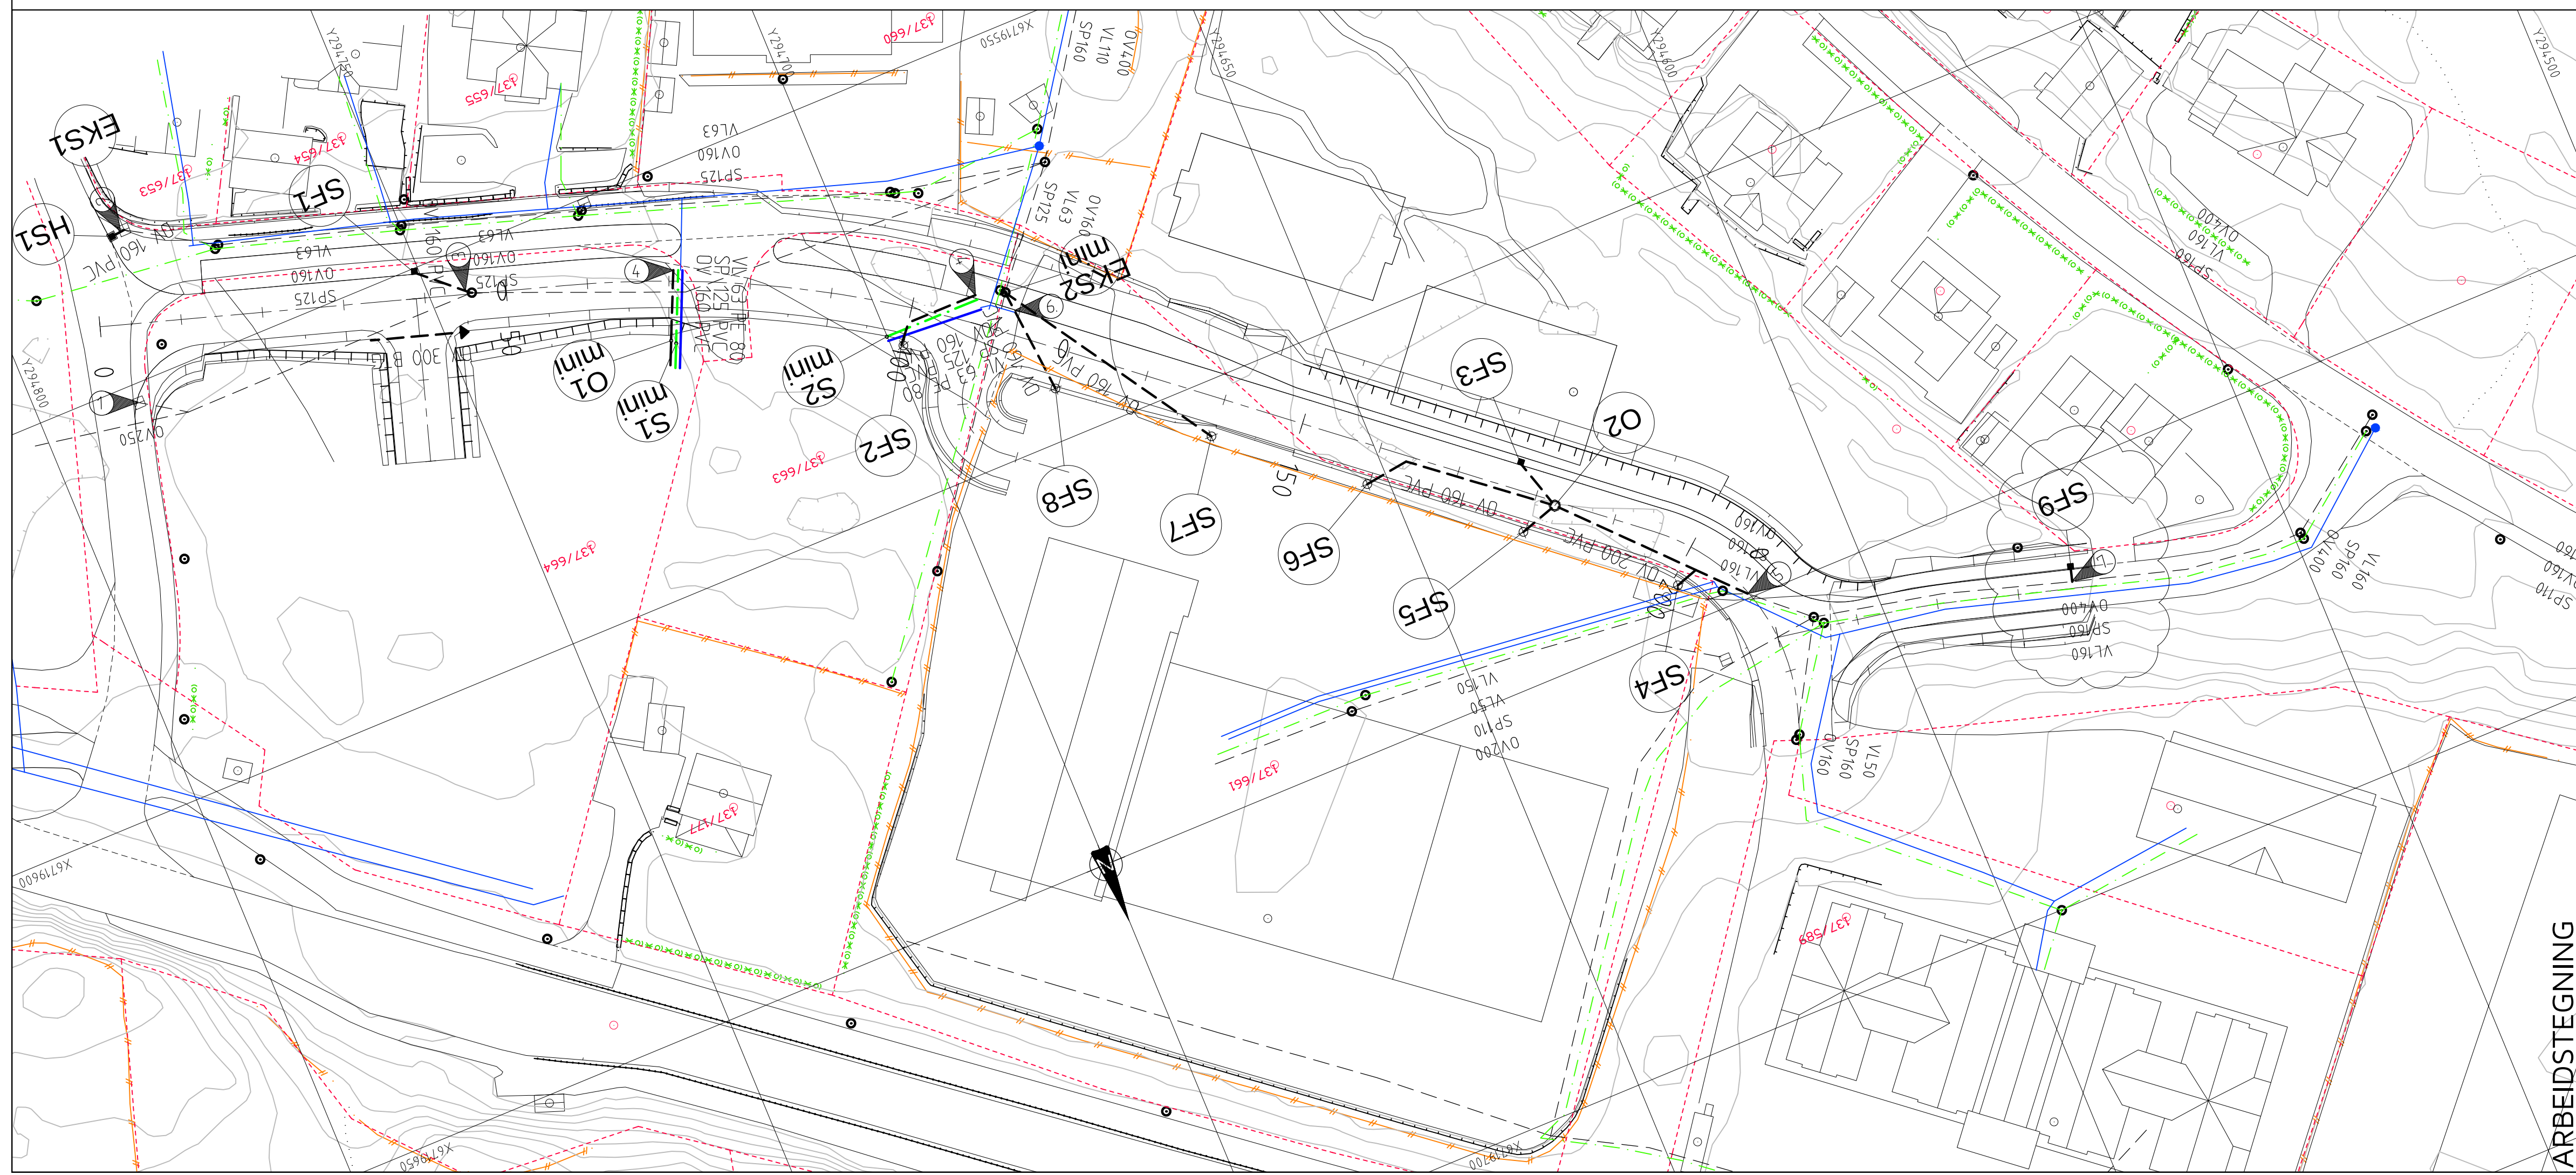

TEGNFORKLARING

- | Eksisterende | Prosjektert |
|--------------|-------------|
| | |
| | |
| | |
| | |
| | |
| | |
| | |
| | |
| | |
| | |

C	27.11.14	THF	Kum SF9 i Veg 1.3.
B	10.10.14	THF	Kum SF7 og SF8 tilknyttes kum EKS2. Kum O3 utgår.
A	05.09.14	THF	Dim. OV kum O2-eks.ledn. Ny trase O2-O3. Kum SF5-8.
Rev.	Dato	Sign.	Revisjonen gjelder
Oppdragsgiver			
LINDÅS KOMMUNE-TEKNISK DRIFT			
Prosjekt			
IKENBERGET-STØLEN. NY ATKOMSTVEG.			
Ledningsplan og profil Veg 1, kum S1, S2, O2-SF6 og EKS2-SF7.			
Tegn.		Kontr.	Godk.
THF		THF	
Date:		08.05.14	
Målestokk:		1:500/100	
Prosjekt:		1713	
Tegningsskisse:		GH01	
Fabrikkgaten 7B 5059 Bergen Tlf. 55 59 82 60 e-post: post@haugenvva.no			

ARBEIDSTEGNING