


- MERKNAD.
- ① Riving av glistøpt fortauskant.
 - ② Nedsenket fortauskant (h=0mm) ved kryssing fotgjenger. L=3m
 - ③ Nedsenket fortauskant (h=0mm) ved kryssing fotgjenger til bnr. 661 og 663. Kantstein grøntareal/atskillelseareal legges vinkelrett på vegbane, langs gangveg.
 - ④ Flytting av sandvolleyballbane 3m.
 - ⑤ Stengning av veg med elementstein i betong (f.eks. Jersey-stein) med refleks. L=4,5m
 - ⑥ Nedsenket fortauskant (h=0mm) ved kryssing fotgjenger. L=2m

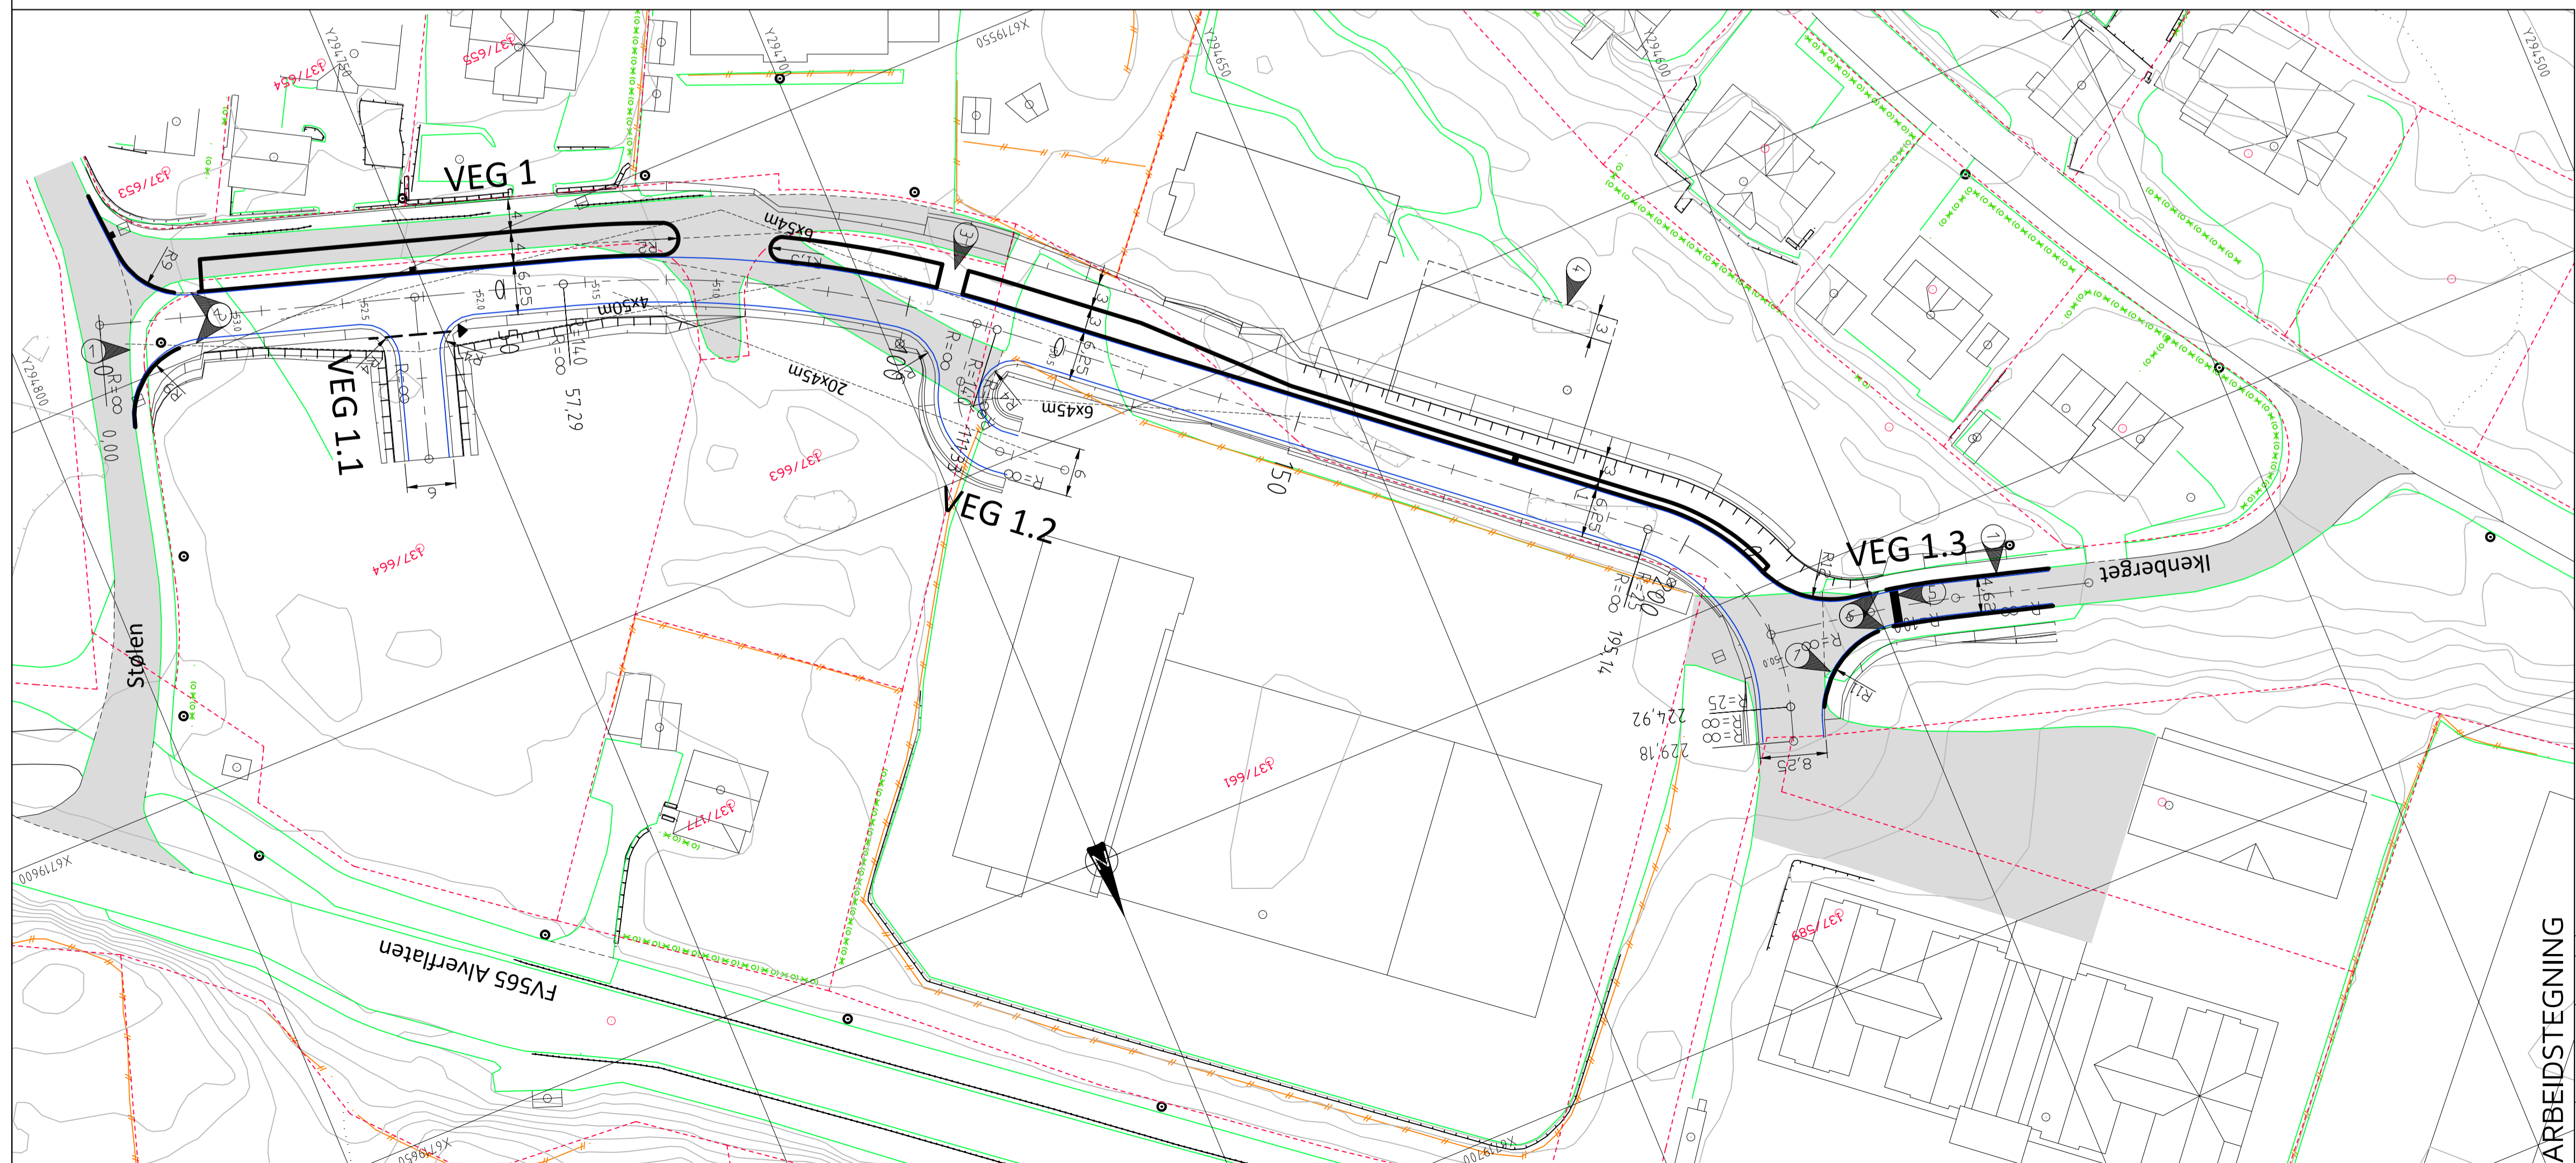

TEGNFORKLARING

- Vegskjering
 - Grøftebunn
 - Senterlinje
 - Kjørebane kant
 - Skulderkant
 - Vegfylling
 - Profilnummer
- Fortauskant/kantstein
 - Støttemur i naturstein
 - Frisikt
 - Vegsluk m/kuppelrist
 - Vegsluk m/kjeflestuk
 - Stikkrenne
 - Eks. eiendomsgrenser
 - Eksisterende veg
 - Eksisterende mur
 - Eksisterende gjerde
 - Eksisterende vegrekkverk

ARBEIDSTEGNING

Rev.	Dato	Sign.	Revisjonen gjelder		
Oppdragsgiver					
LINDÅS KOMMUNE-TEKNISK DRIFT					
Prosjekt					
IKENBERGET-STØLEN. NY ATKOMSTVEG.					
Plan og lengdeprofil Veg 1.					
Tegn.	Kontr.	Godk.			
THF	THF		Dato: 08.05.14		
Målestokk			Format		
1:500/100			A1		
Prosjekt			Tegning		
1713			Rev.		
Tegning			CO1		

haugen vva Fabrikkgaten 7B
5059 Bergen
Tlf. 55 59 82 60
e-post: post@haugenvva.no