




Søknad om Vedhus m/overbygg g/bnr 121/5

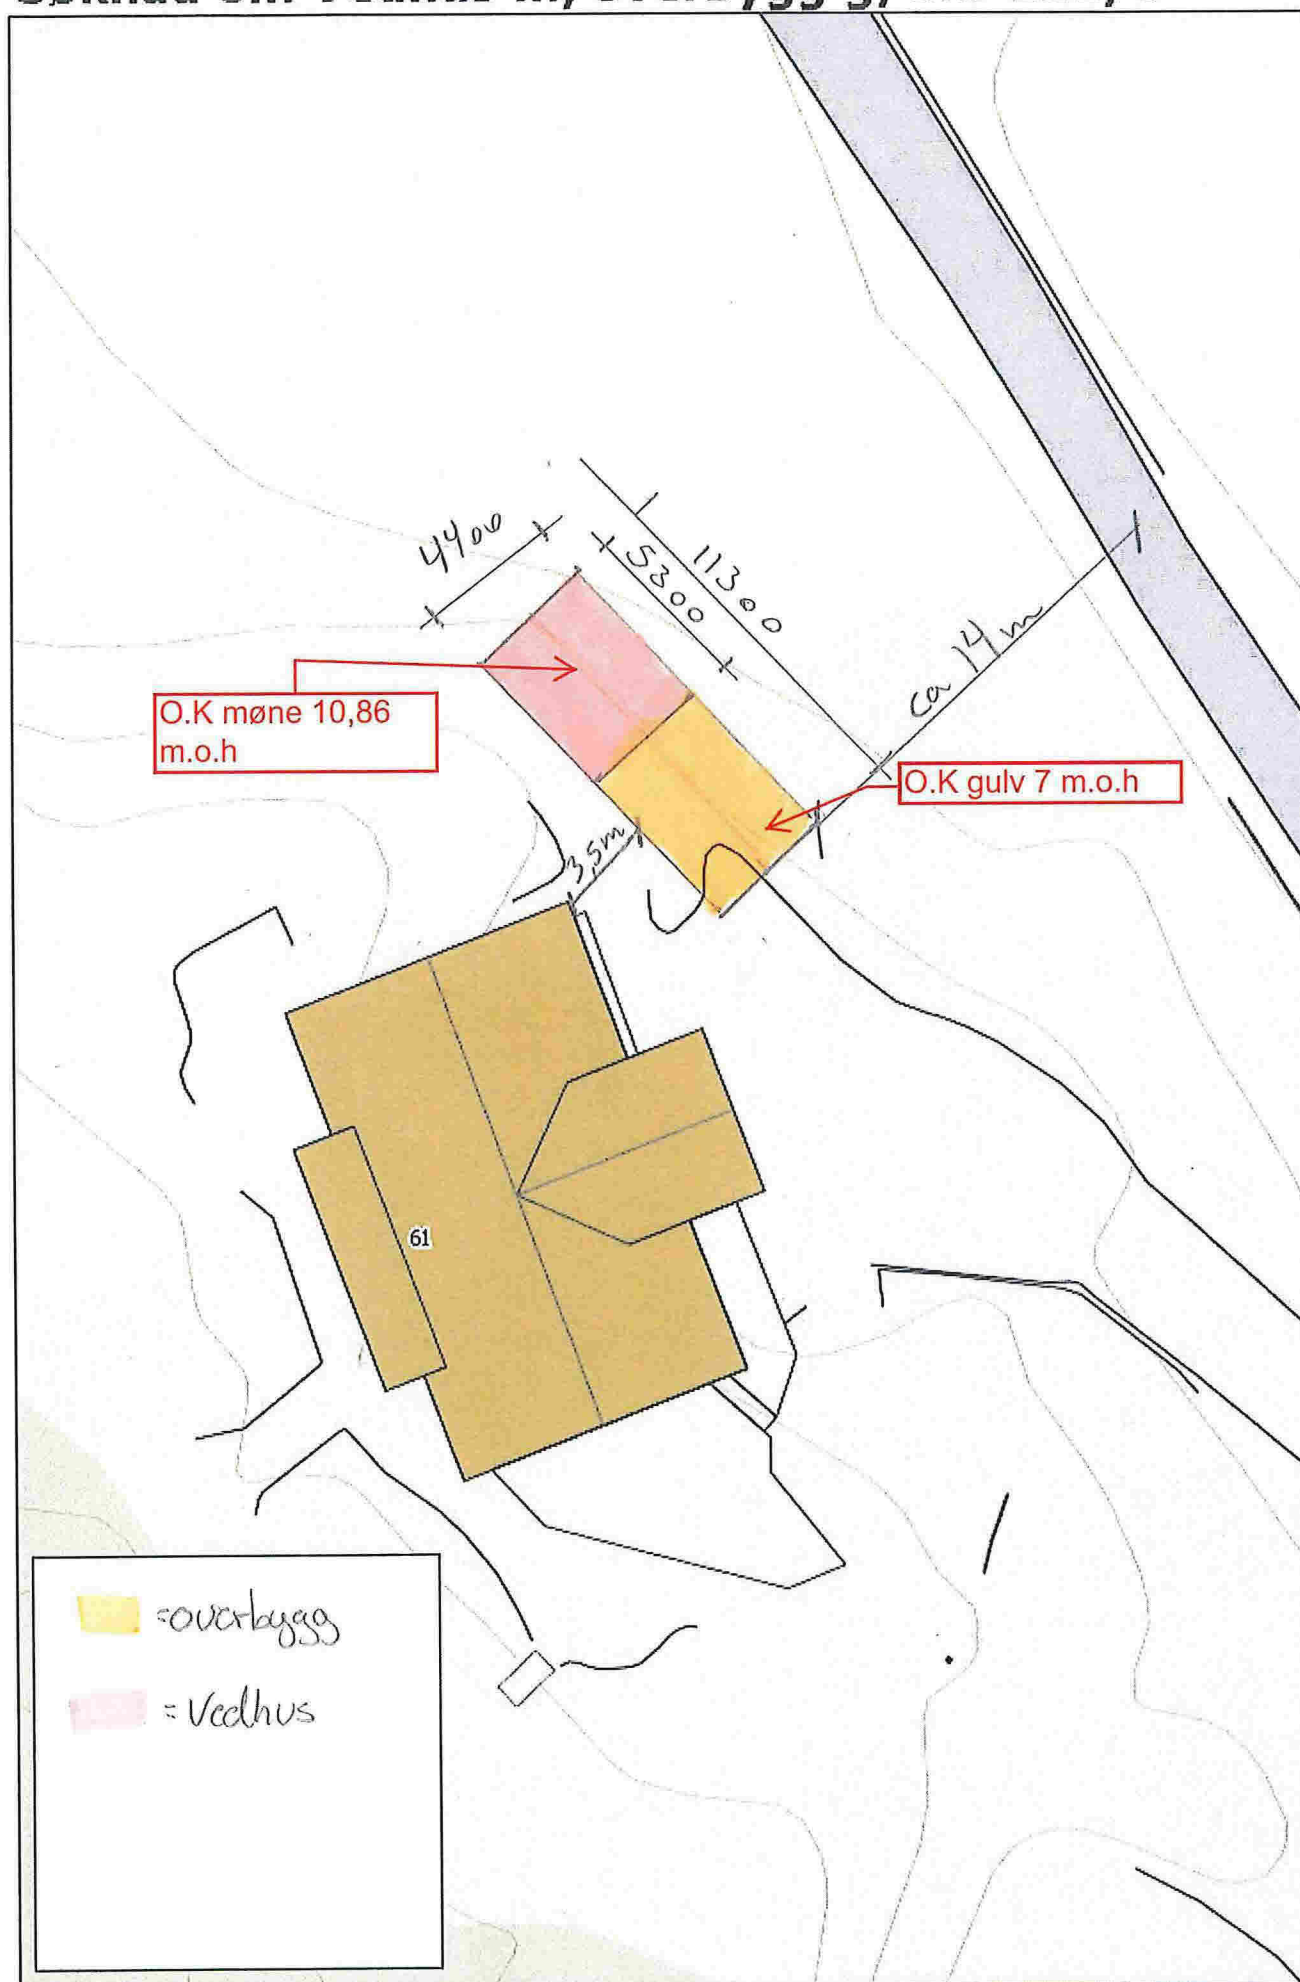





Målestokk: 1:250

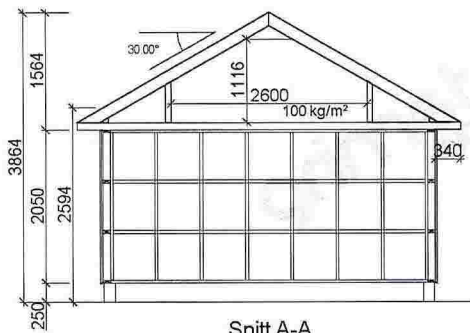

Snitt A-A

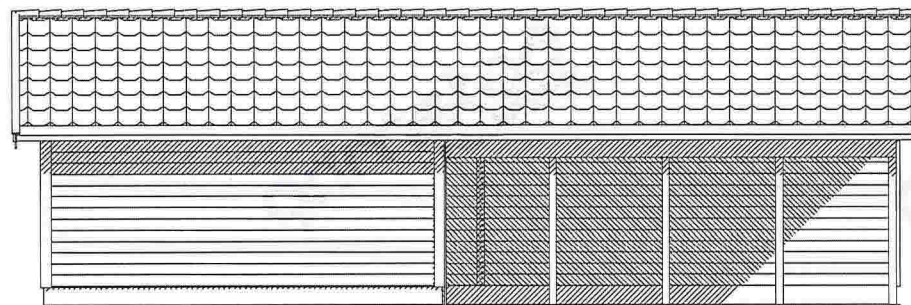

OBS - ikke kledning inne i carport!

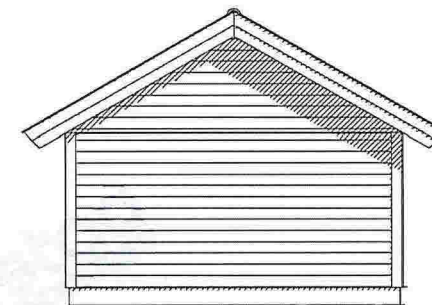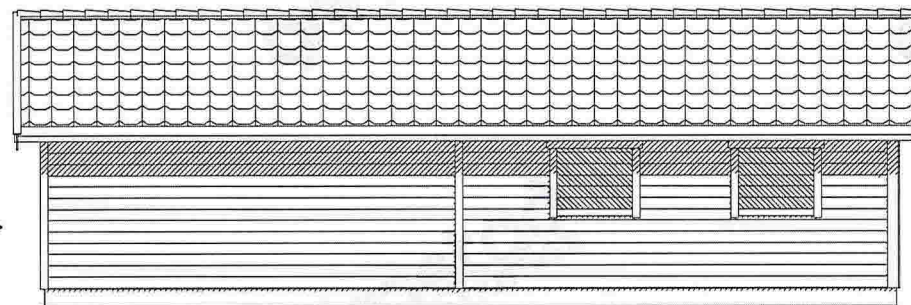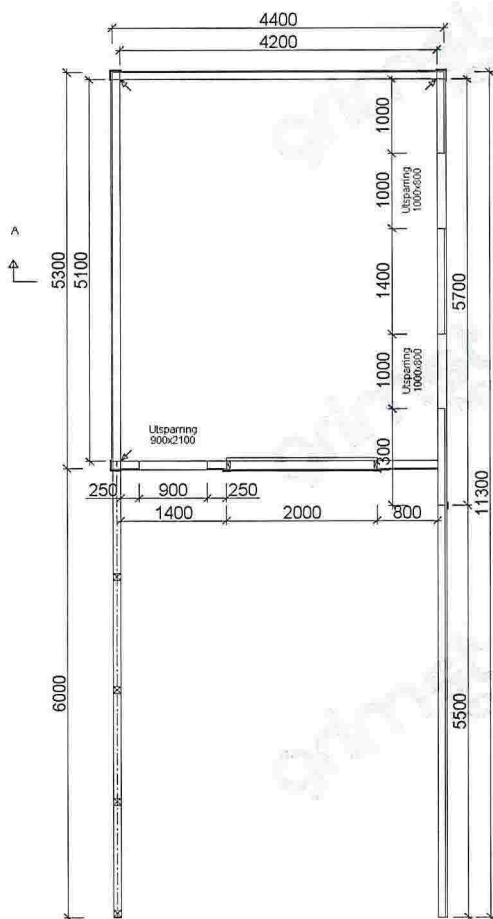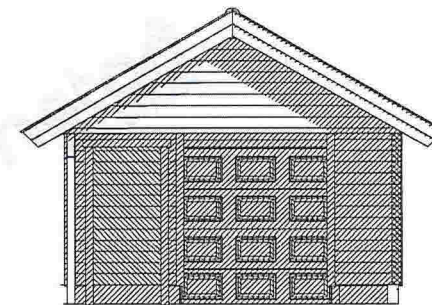

		Tiltakshaver:		Helge Rambjør	
		Kunden:		785175	Konstr/tegnet: Lone
BYA= 49,7	BRA= 46,6	Ordrenr/tilbudsnr:	97421	Takvinkel:	30°
Dato:		30.10.14		Tegningsnr:	
Gnr:		Bnr:		Målestokk:	1:100
Model:		Fjære		gi-91512	
Tegningen er Grimstad Industrier AS's eiendom. Kan bare brukes til byggemelding ved kjøp av garasje fra Grimstad Industrier AS og må ikke overdras til andre. Eventuelle erstatningsøksmål kan ellers fremføres.					Tlf :37 25 70 70 E-post: post@grimstadindustrier.no