




E1

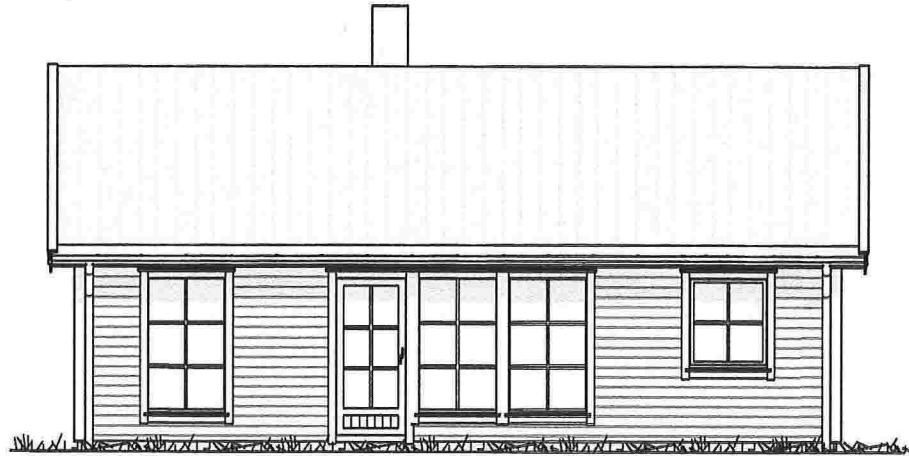


FASADE 1

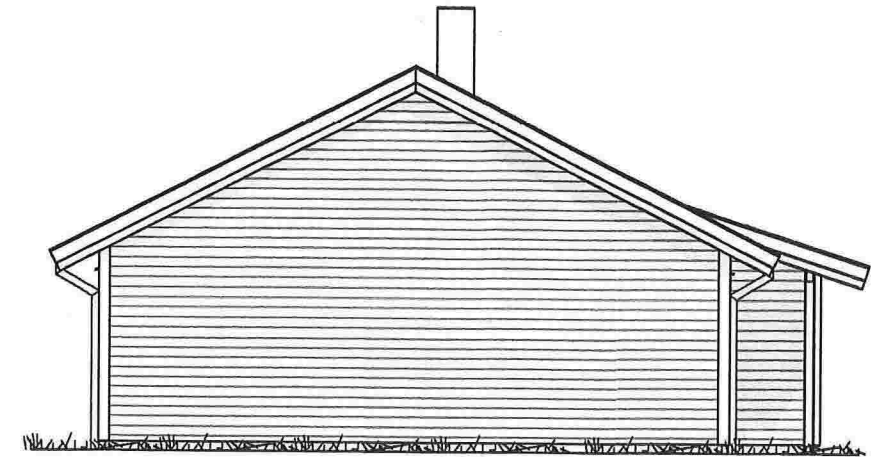

FASADE 2

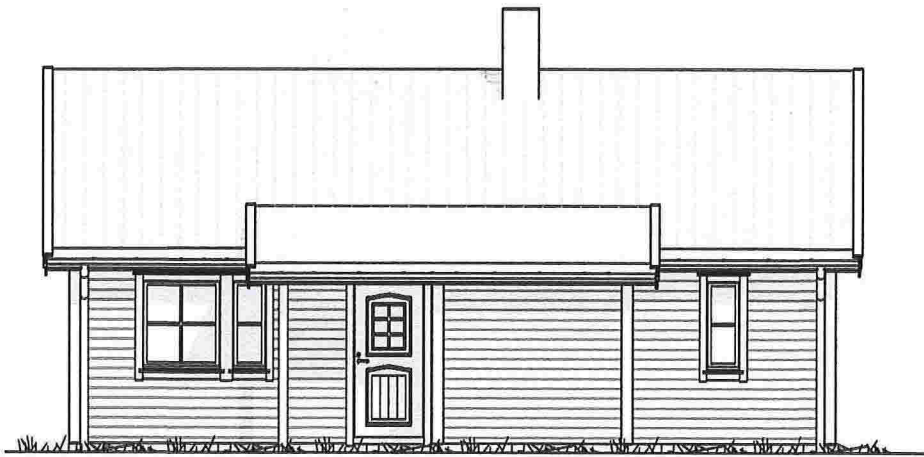

FASADE 3

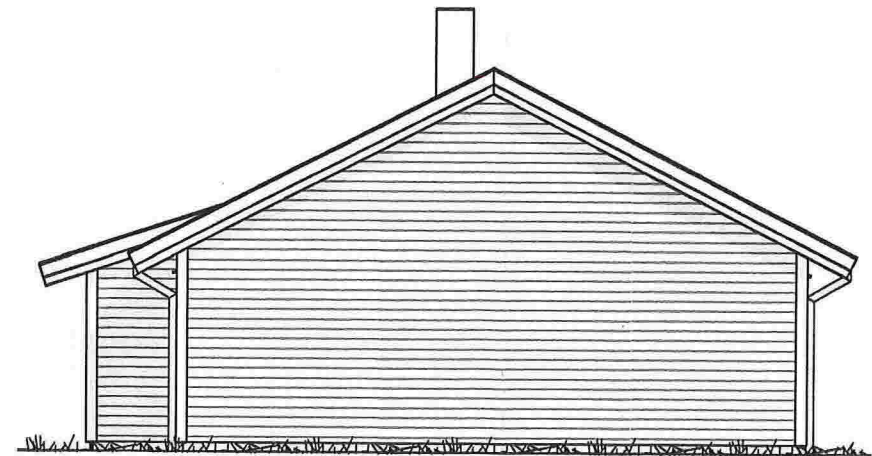

FASADE 4



TAULE
 ING. TAULE AS
 Tlf. 56 35 85 55 - Mob. 908 66 010

SYSTEMHUS


Utarbeidet av:
Unikus
 Postboks 4104,
 Terminalveien 10
 8089 Bodo, tlf. 75 66 61 20
 E-mail: post@unikus.no

MEDLEM: *Ing. Taule AS*
 TILTAKSHAVER: *VARNE ELDSTEIN*
 BYGGEPLASS: *HODVEDALSVEGEN 203*
 G.nr/B.nr: *197/15*
 KOMMUNE: *LINDAS*


REV:	DATO:	REVISJON:	SIGN:
A	27.09.11	Prosjektnr.	AIAV

TEGN, INNHOLD:				MÅLESTOKK:
FASADER				1 : 100
PROSJEKT: LIND 98 (TEK10)				PROSJEKT NR: 2010064
ARKITEKT: Einar J. Ellertsen	DATO: 01.04.2011	TEGN: AIAV	REV: A	TEGN.NR: 09.02+

E2

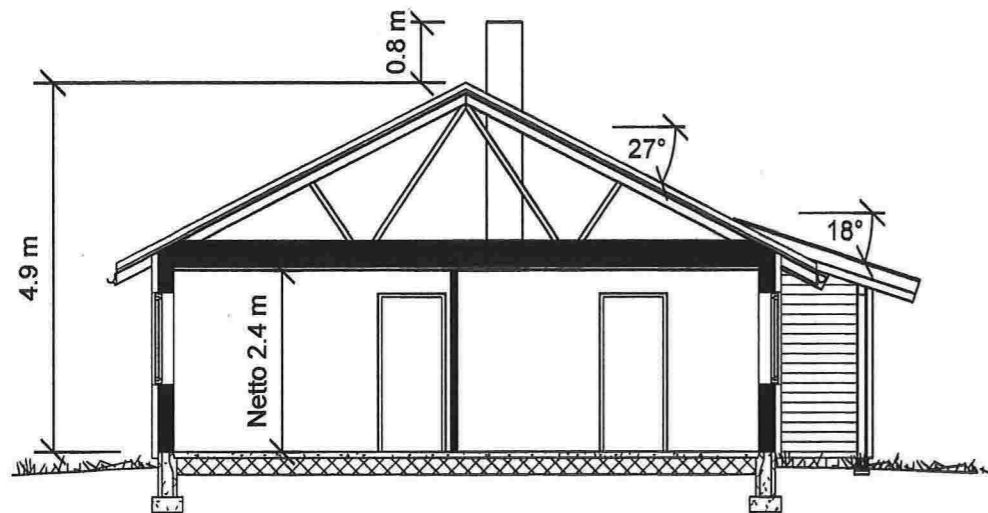

Snitt A-A

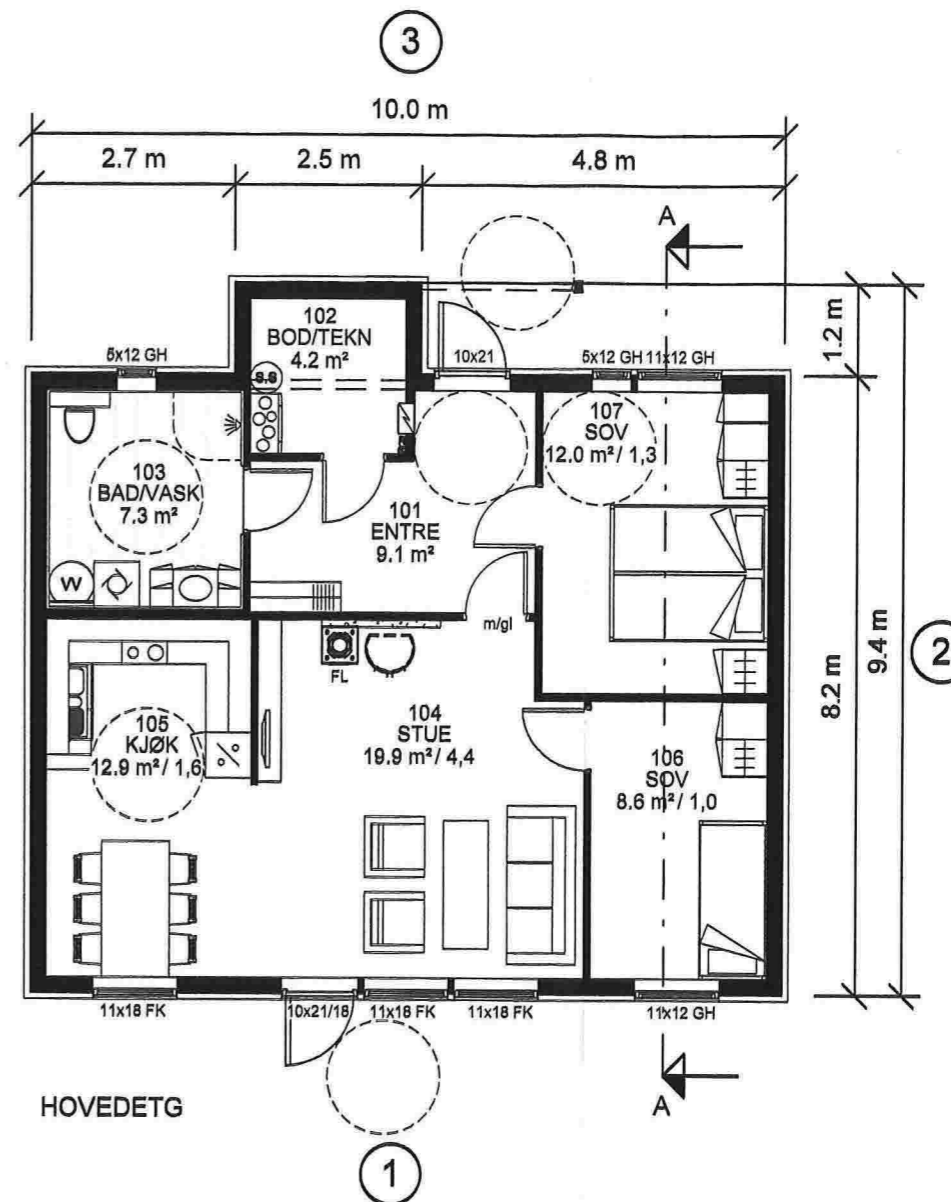

HOVEDETG

Areal BRA	
Beskrivelse:	Areal:
Hovedetasje	76.9 m ²

Areal BYA	
	90 m ²

P-rom	-	72.8 m ²
-------	---	---------------------

⊗ R=Radonpunkt

TA 6/12-14
TAULE
 ING. TAULE AS
 Tlf. 56 85 85 55 - Mob. 908 66 010

SYSTEMHUS

Utbildet av:
Unikus
 Postboks 4104,
 Terminalveien 10
 8089 Bode, tlf. 75 66 51 20
 E-mail: post@unikus.no


MEDLEM:	Ing. Taule & Co	
TILTAKSHAVER:	JANE EIDSTEN	G.nr/B.nr: 197/15
BYGGEPLASS:	LIND 98 (TEK10)	KOMMUNE: LINDÅS

REV:	DATO:	REVISJON:	SIGN:
A	27.09.11	Prosjektnr, BRA, kjøkkeninnr.	AIAV
B	17.10.11	Dim vegger EL-skap/vannskap	AIAV
C	04.12.12	Fjernet sikkerhetsglass	AIAV


TEGN, INNHOLD:	PLAN, SNITT	MÅLESTOKK:	1 : 100
PROSJEKT:	LIND 98 (TEK10)	PROSJEKT NR:	2010064
ARKITEKT:	Einar J. Eilertsen	TEGN:	AIAV
DATO:	01.04.2011	REV:	C
		TEGN.NR:	09.01+

E3

SNITT A-A

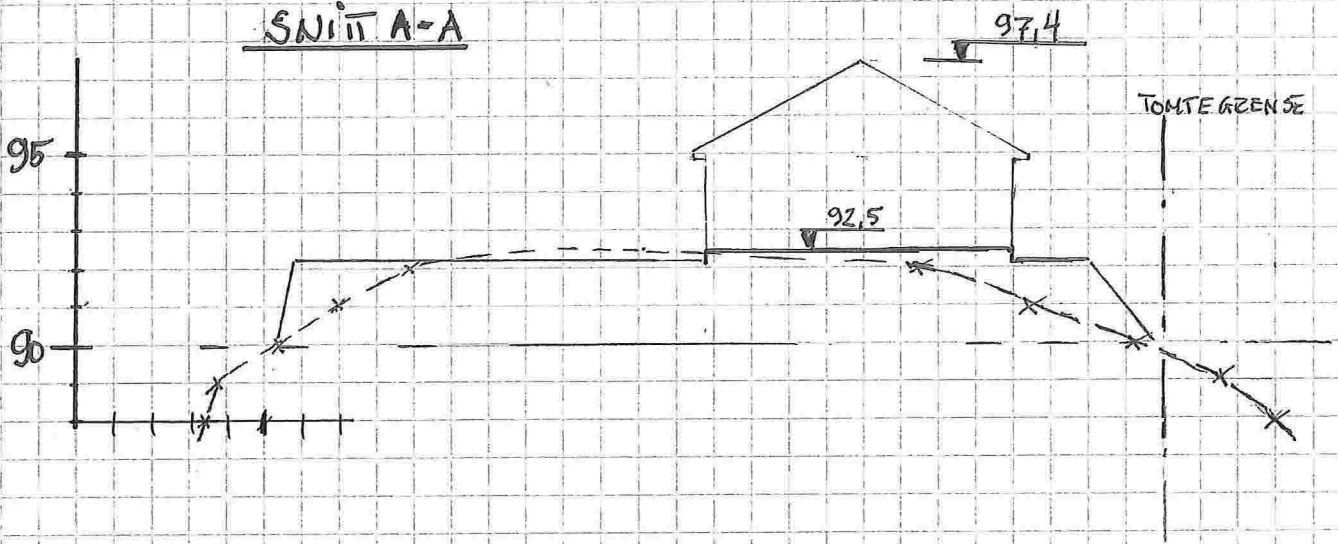

SNITT B-B

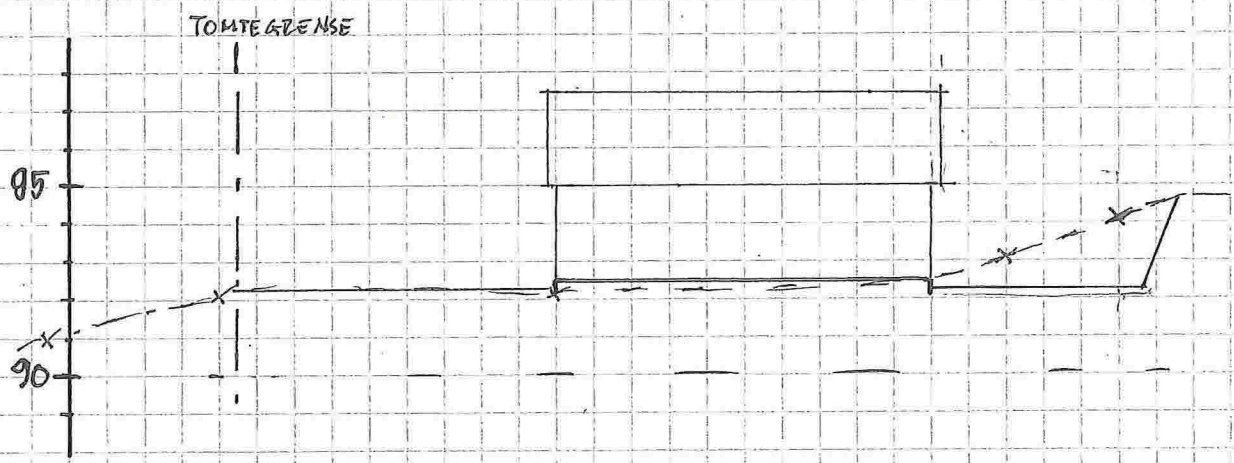

TERRÄNGSNITT GRÄNS 197/15 - LINDÅS

JARNE EINSTJERN - M 1:200

HÖRVEDSPÅLS VÄGEN

27/11-14

TAULE
ING. TAULE AS

Tlf. 56 35 85 55 - Mob. 908 66 010