

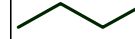
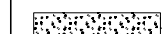



LAGTYPER

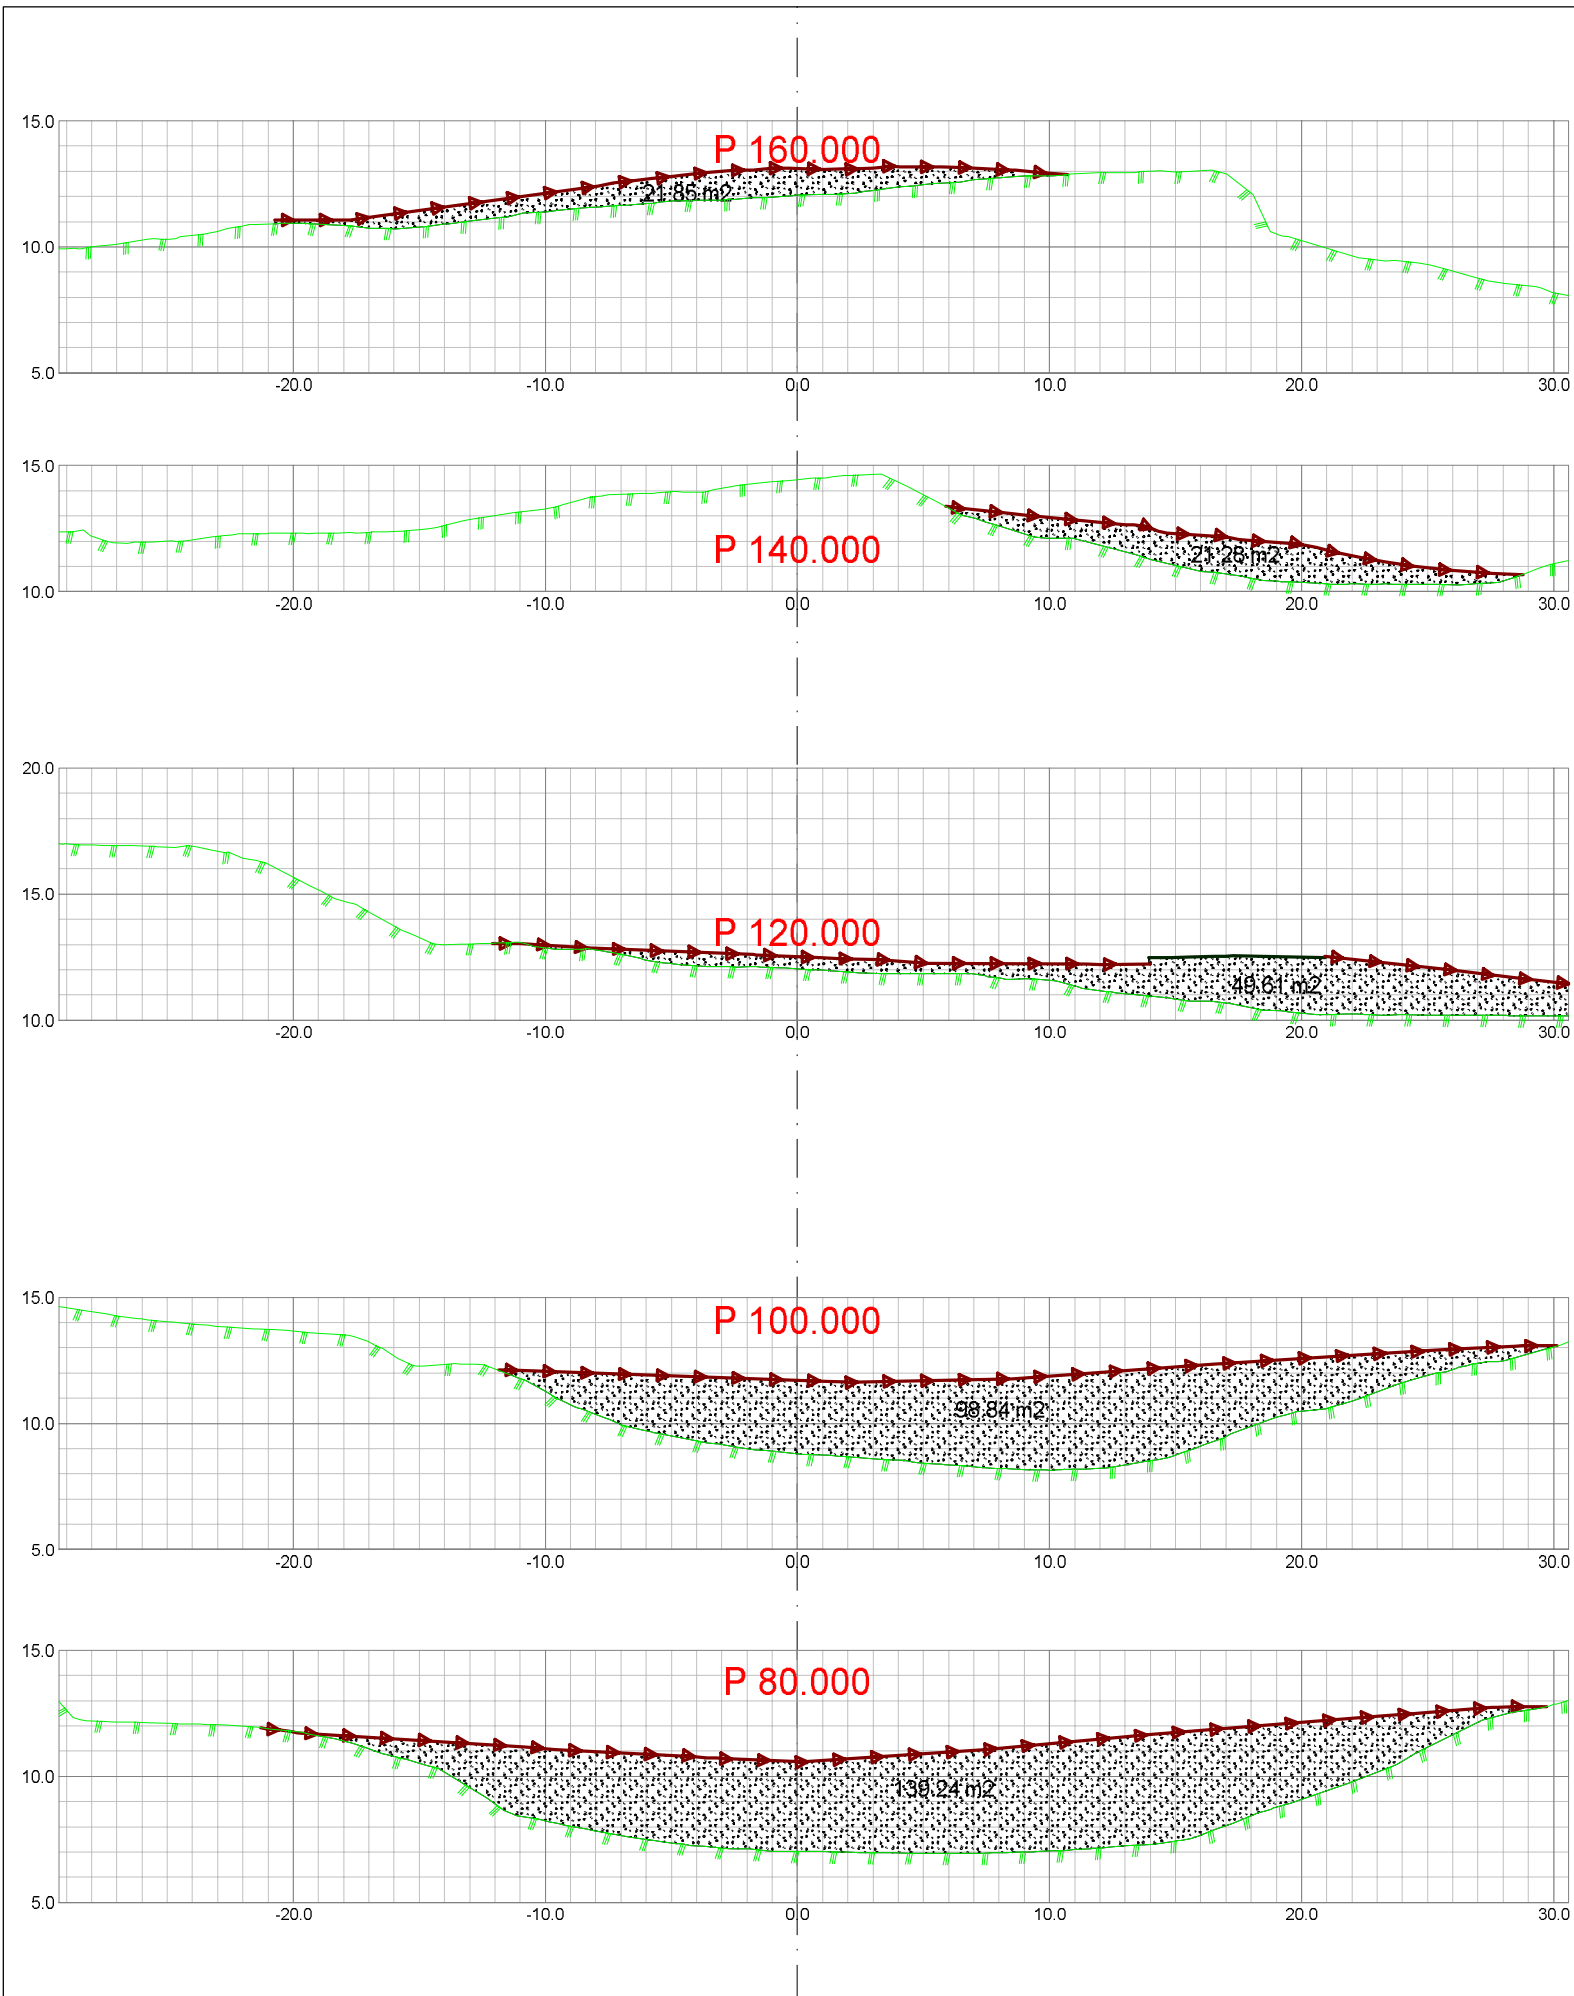
-  Fys.Gmi 5: Terreng
-  Fys.Gmi 111: Deponi_Eidsnes_gard
-  Av.snitt 40440: Vegkrøpp og kryss

MASSETYPER

Masserapport for: Snitt_jord-deponi_Eidsnes_gard.sfi
Standard: Ingen

	100: Fylling
Profil Rå mengde	
20.000	27.912 m2
40.000	34.396 m2
60.000	99.758 m2

Dato 04.12.2014	Konstr./tegnet sh	Godkjent	Målestokk 1:300	
Tverrsnitt_deponi_Eidsnes			Erstatning for:	
				321
Henvisning:		Beregning:		Norhordland Næringspark



LAGTYPER

- Fys.Gmi 5: Terreng
- Fys.Gmi 111: Deponi_Eidsnes_gard
- Av.snitt 40440: Vegkrøpp og kryss

MASSETYPER

Masserapport for: Snitt_jord-deponi_Eidsnes_gard.sfi
Standard: Ingen

100: Fylling

Profil Rå mengde

80.000	139.240 m2
100.000	98.837 m2
120.000	49.611 m2
140.000	21.277 m2
160.000	21.846 m2

Dato 04.12.2014	Konstr./tegn sh	Godkjent	Målestokk 1:300	
Tverrsnitt_deponi_Eidsnes				
				Erstattet av:
				321
Henvisning:		Beregning:		Norhordland Næringspark