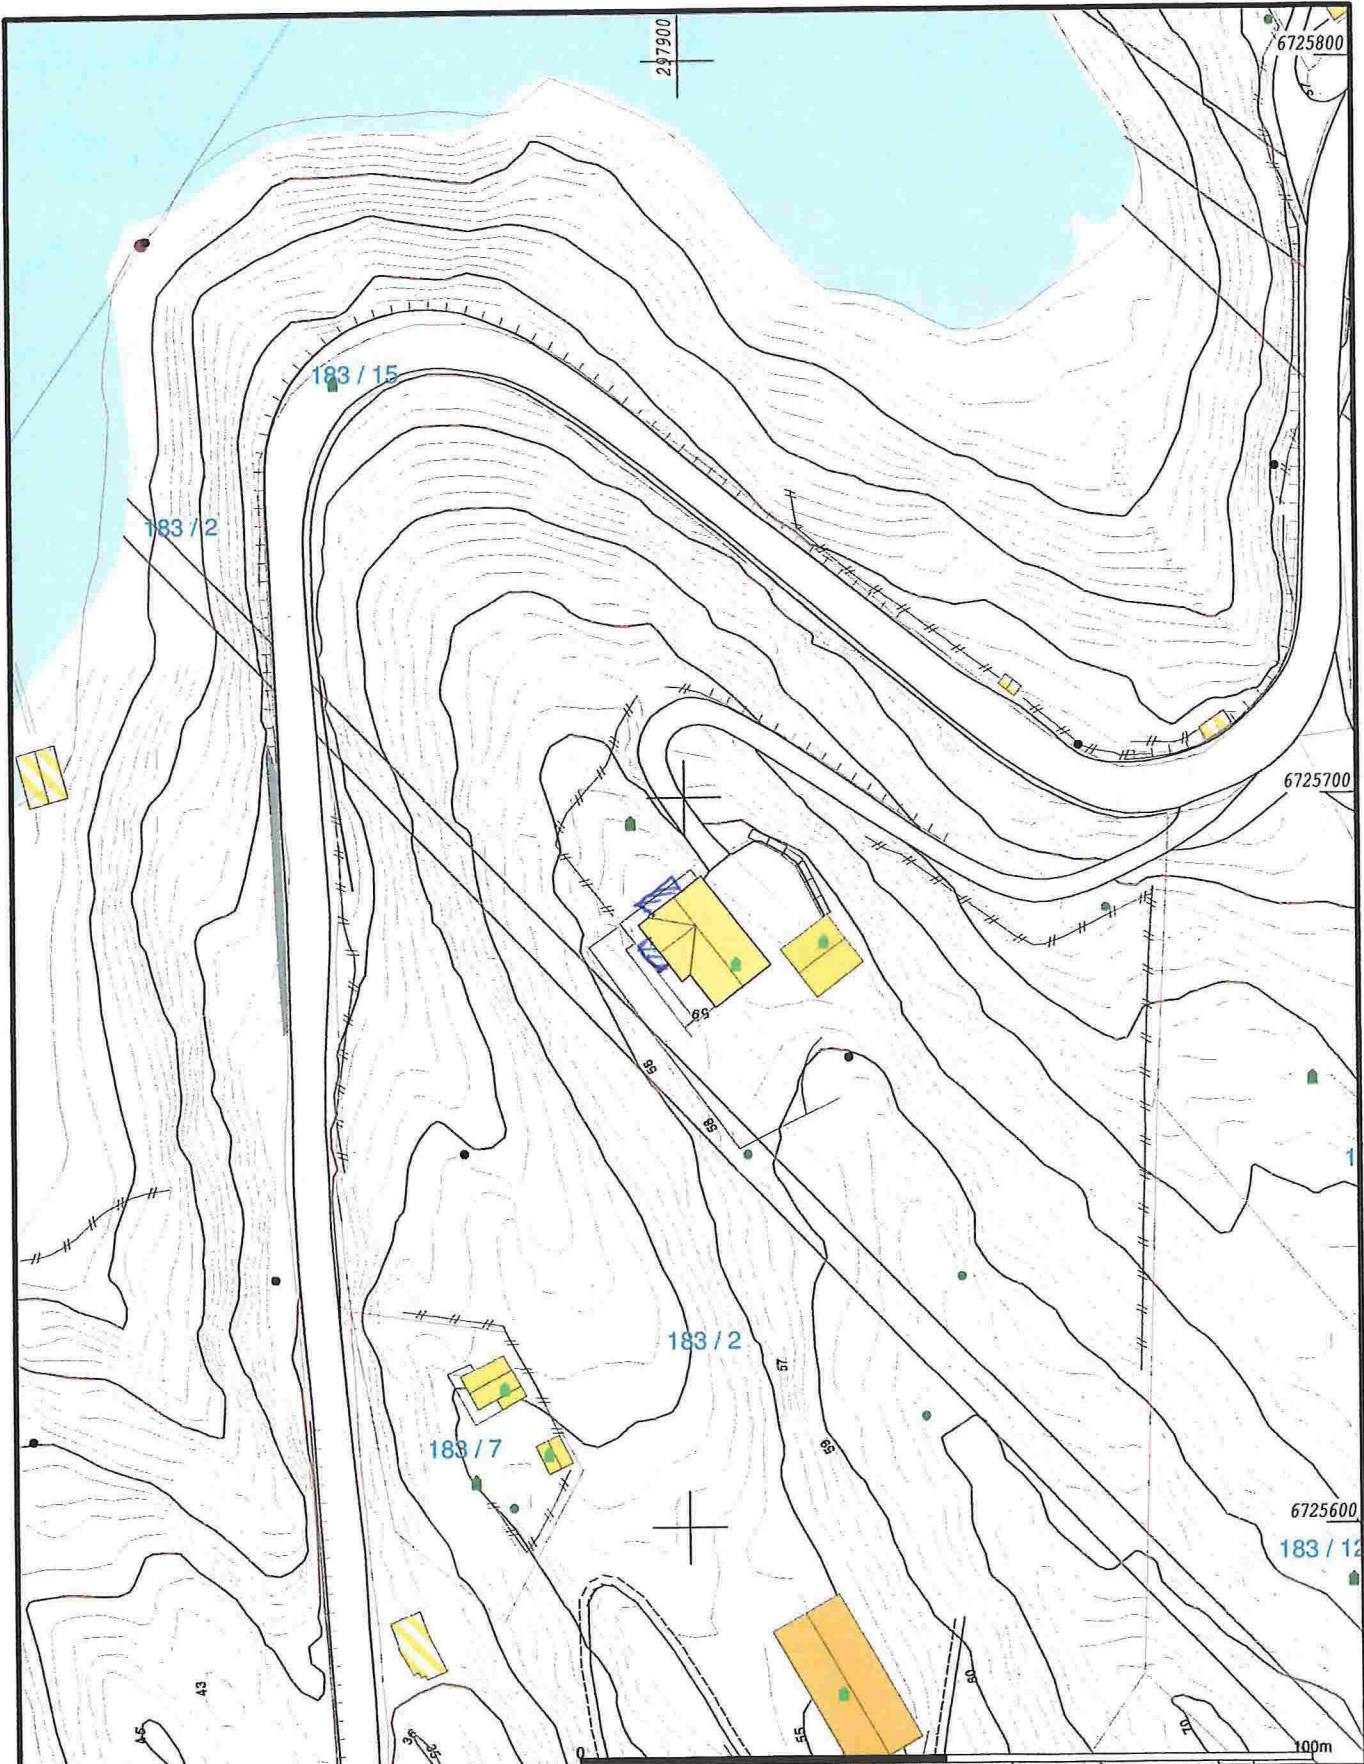

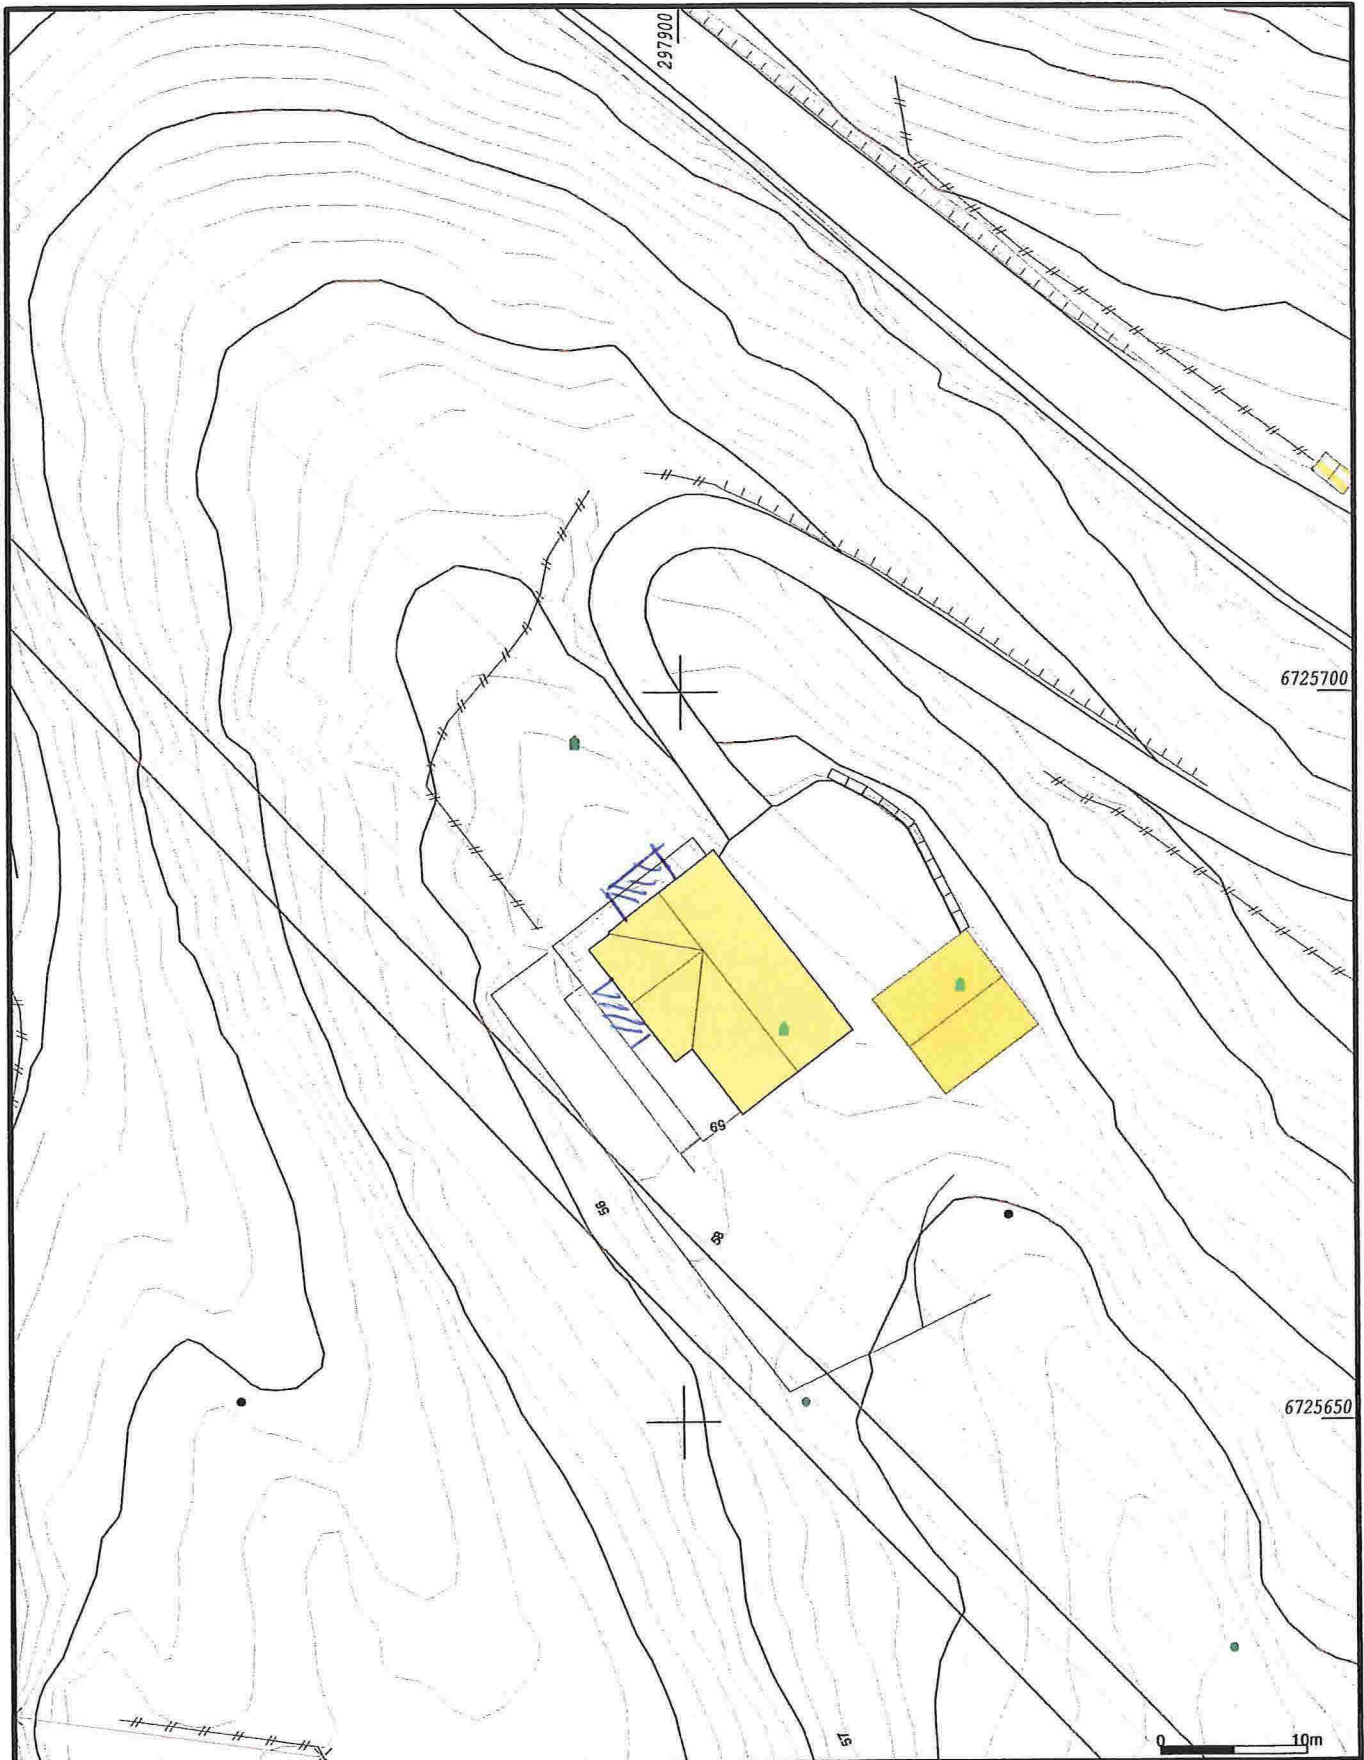


D-1



<ul style="list-style-type: none"> <li>— Målte Grenser</li> <li>- - - Registrerte Grenser</li> <li>⋯ Udefinert grenser</li> <li>⌈ Terrengmålte grense</li> <li>⋈ Konstruert grensepunkt</li> <li>■ Bolig</li> <li>■ Bustad m/leilighet</li> <li>■ Våningsbus</li> </ul>	<ul style="list-style-type: none"> <li>■ Støre bustader</li> <li>■ Hytte/feriehus</li> <li>■ Garasje/uthus</li> <li>■ Industri/lager</li> <li>■ Andre bygg</li> </ul>	 <p>Lindås kommune Geodata avdeling</p>	<p>N</p>  <p>Målestokk 1:1000</p>
<p>Beliggenhet og høyder må oppfattes som orienterende.</p>			

D-2



- Målte Grenser
- Registrerte Grenser
- Udefinert grenser
- Terrengmålte grense
- Konstruert grensepunkt
- Bolig
- Bustad m/leilighet
- Våningshus
- Større bustader
- Hytte/feriehus
- Garasje/uthus
- Industri/lager
- Andre bygg

Beliggenhet og høyder må oppfattes som orienterende.



Lindås kommune  
Geodata avdeling



Dato: 2014.11.06  
Sign: lito

G.nr.183 B.nr.2

Målestokk  
1:500