



HOH.

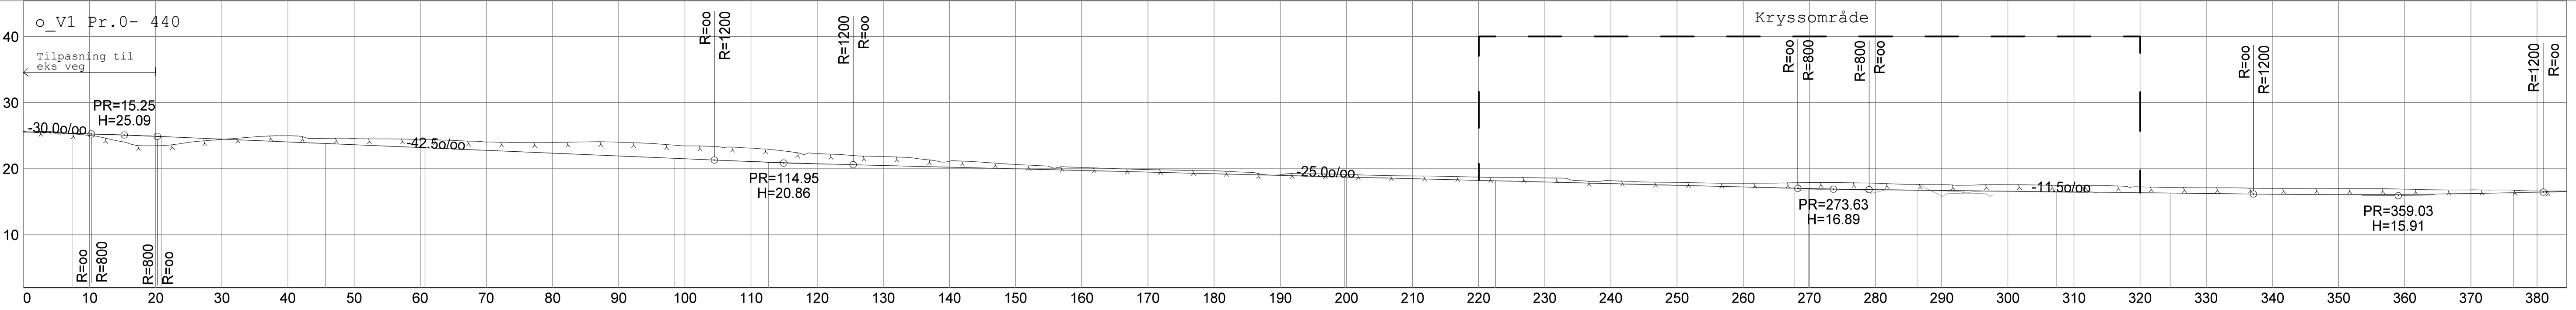


PROFIL NR.	0.00	7.37	20.85	45.69	60.73	98.37	112.62	199.70	222.55	267.69	269.82	286.27	307.39	324.55	376.43
HOR. KURV.		R=10.00		R=60.00		R=80.00		R=98.00		R=800.00		R=100.00		R=800.00	
BREDDDEUTV.															
TVERRFALL (1%=2mm)															
OVERBYGN.T															

HOH.

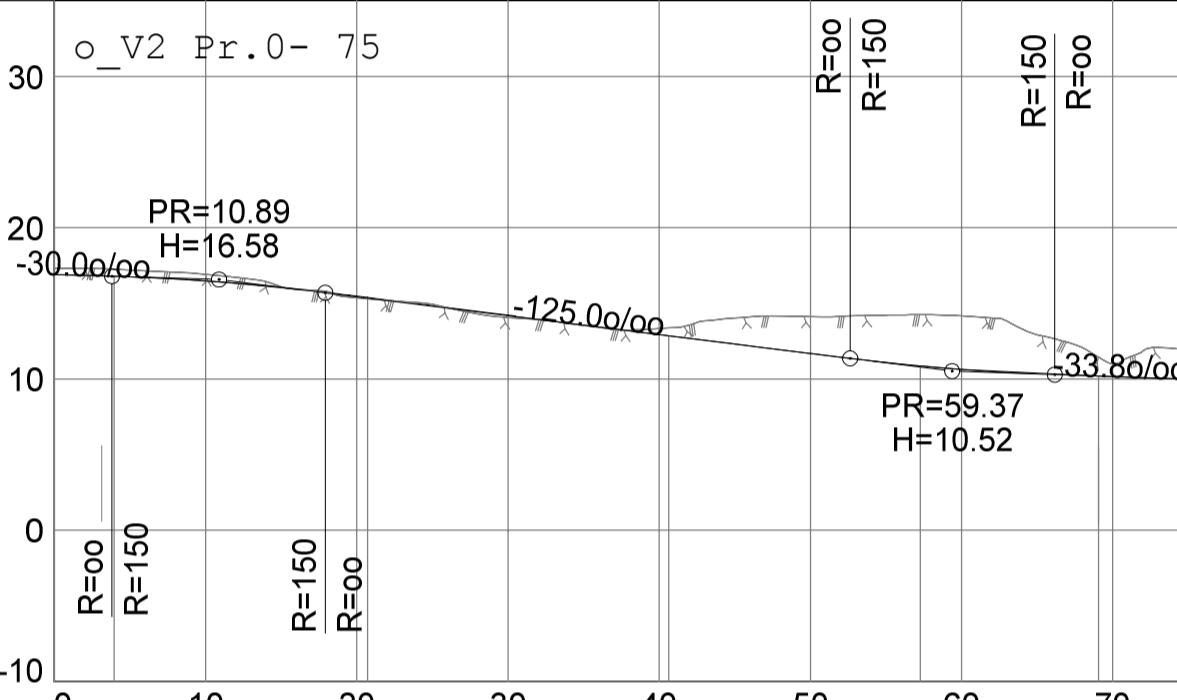


PROFIL NR.	0.00	3.94	20.71	40.63	57.28	69.07
HOR. KURV.		R=10.00		R=30.00		
BREDDDEUTV.						
TVERRFALL (1%=2mm)						
OVERBYGN.T						

HOH.

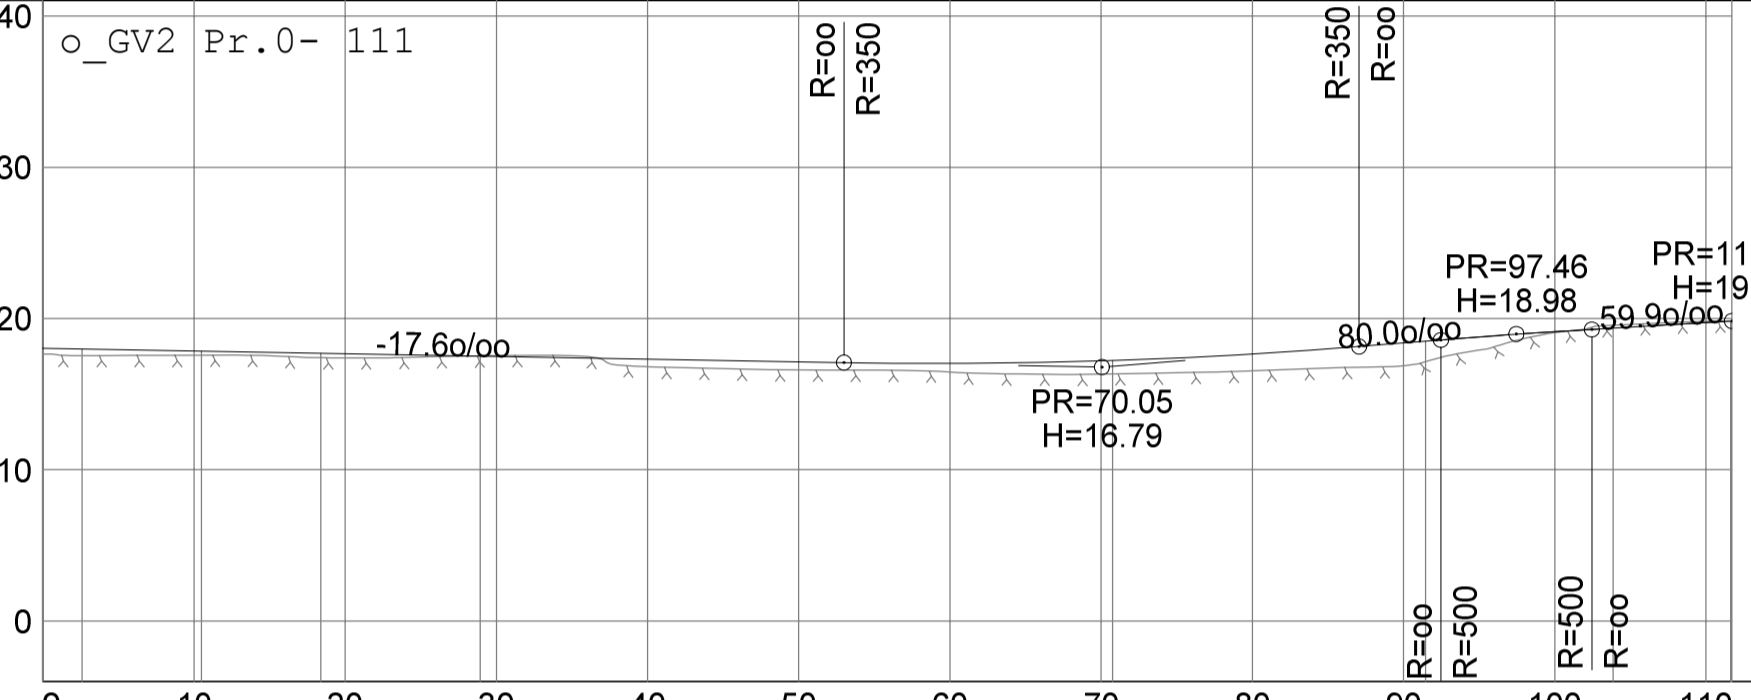

PROFIL NR.	0.00	2.60	10.50	18.39	28.92	70.76	91.45	103.86	111.68
HOR. KURV.		R=14.75		R=15.25		R=12.75		R=5.25	
BREDDDEUTV.									
TVERRFALL (1%=2mm)									
OVERBYGN.T									

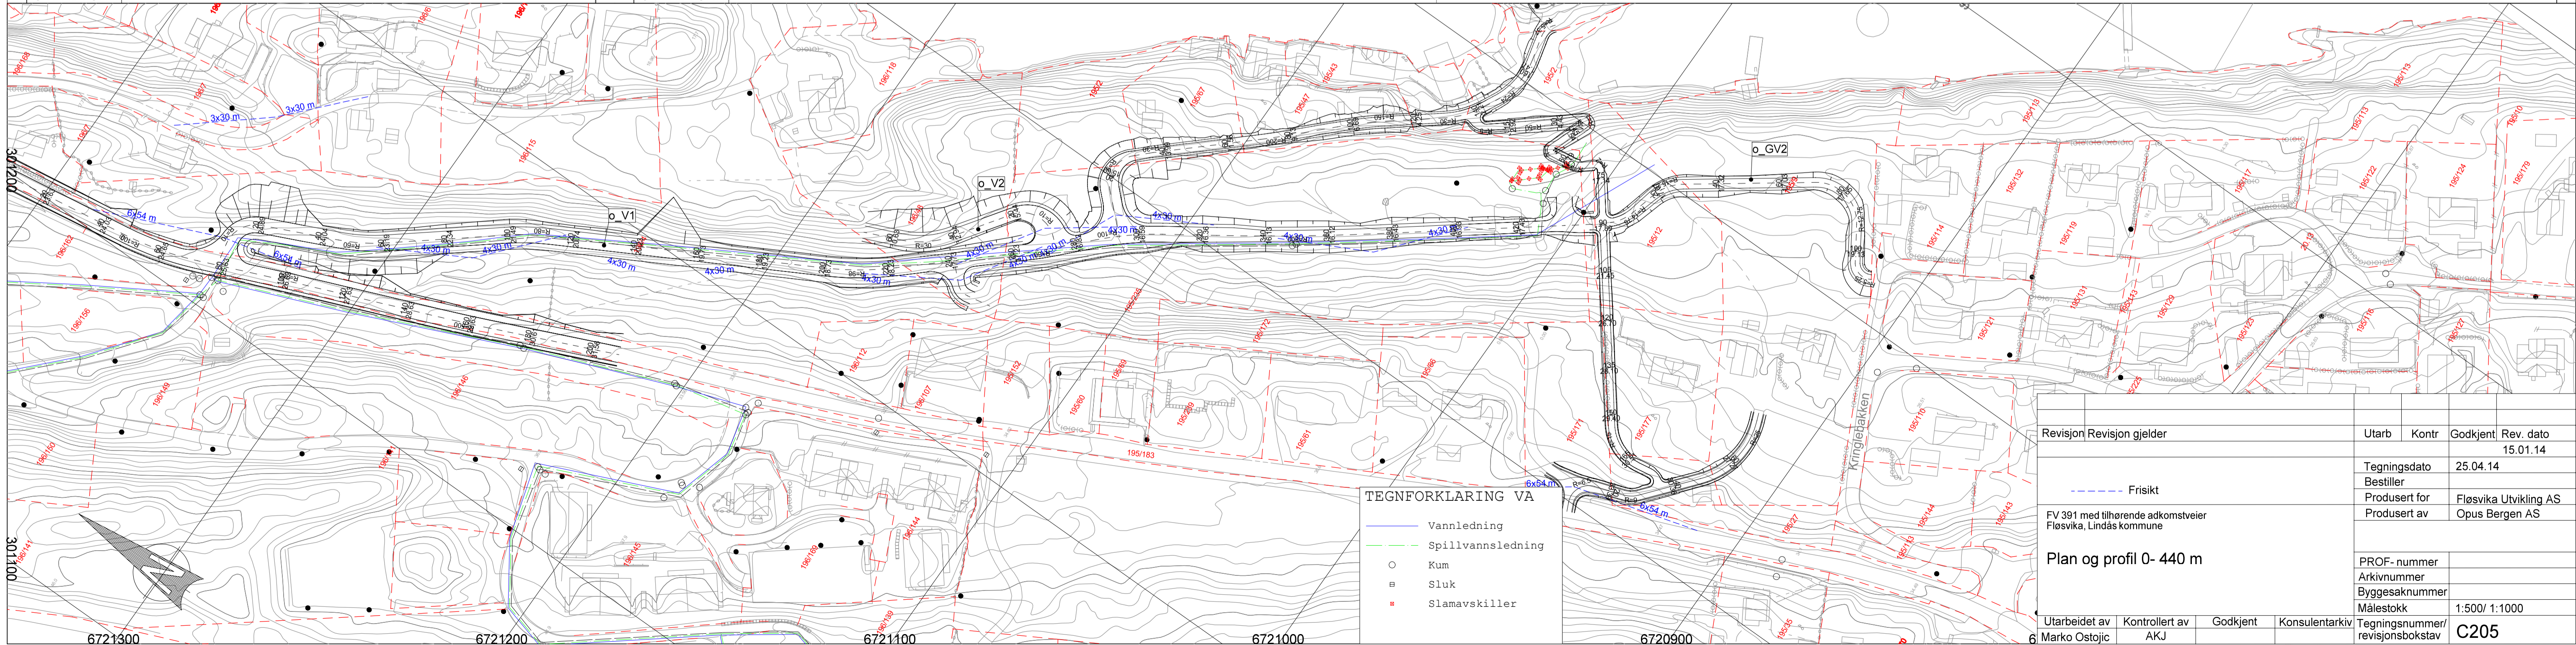

Revisjon	Revisjon gjelder	Utarb	Kontr	Godkjent	Rev. dato
					15.01.14
		Tegningsdato	25.04.14		
		Bestiller	Flesvika Utvikling AS		
		Produsert for	Flesvika Utvikling AS		
		Produsert av	Opus Bergen AS		
Plan og profil 0- 440 m					
PROF- nummer					
Arkivnummer					
Byggesaknummer					
Målestokk	1:500 / 1:1000				
Tegningsnummer/	revisjonsbokstav				
	C205				