

- |                        |                |
|------------------------|----------------|
| Målte Grenser          | Våningshus     |
| Registrerte Grenser    | Store bustader |
| Udefinert grenser      | Hytte/feriehus |
| Terrengmålte grense    | Garasje/uthus  |
| Konstruert grensepunkt | Industri/lager |
| Bolig                  | Andre bygg     |
| Bustad m/leilighet     |                |

Beliggenhet og høyder må oppfattes som orienterende.




Lindås kommune  
Geodata avdeling  
A-Grunnkart WMS.

Dato: 2015.01.22  
Sign: SSO

G.nr. 147, b.nr. 23.



Målestokk  
1:500

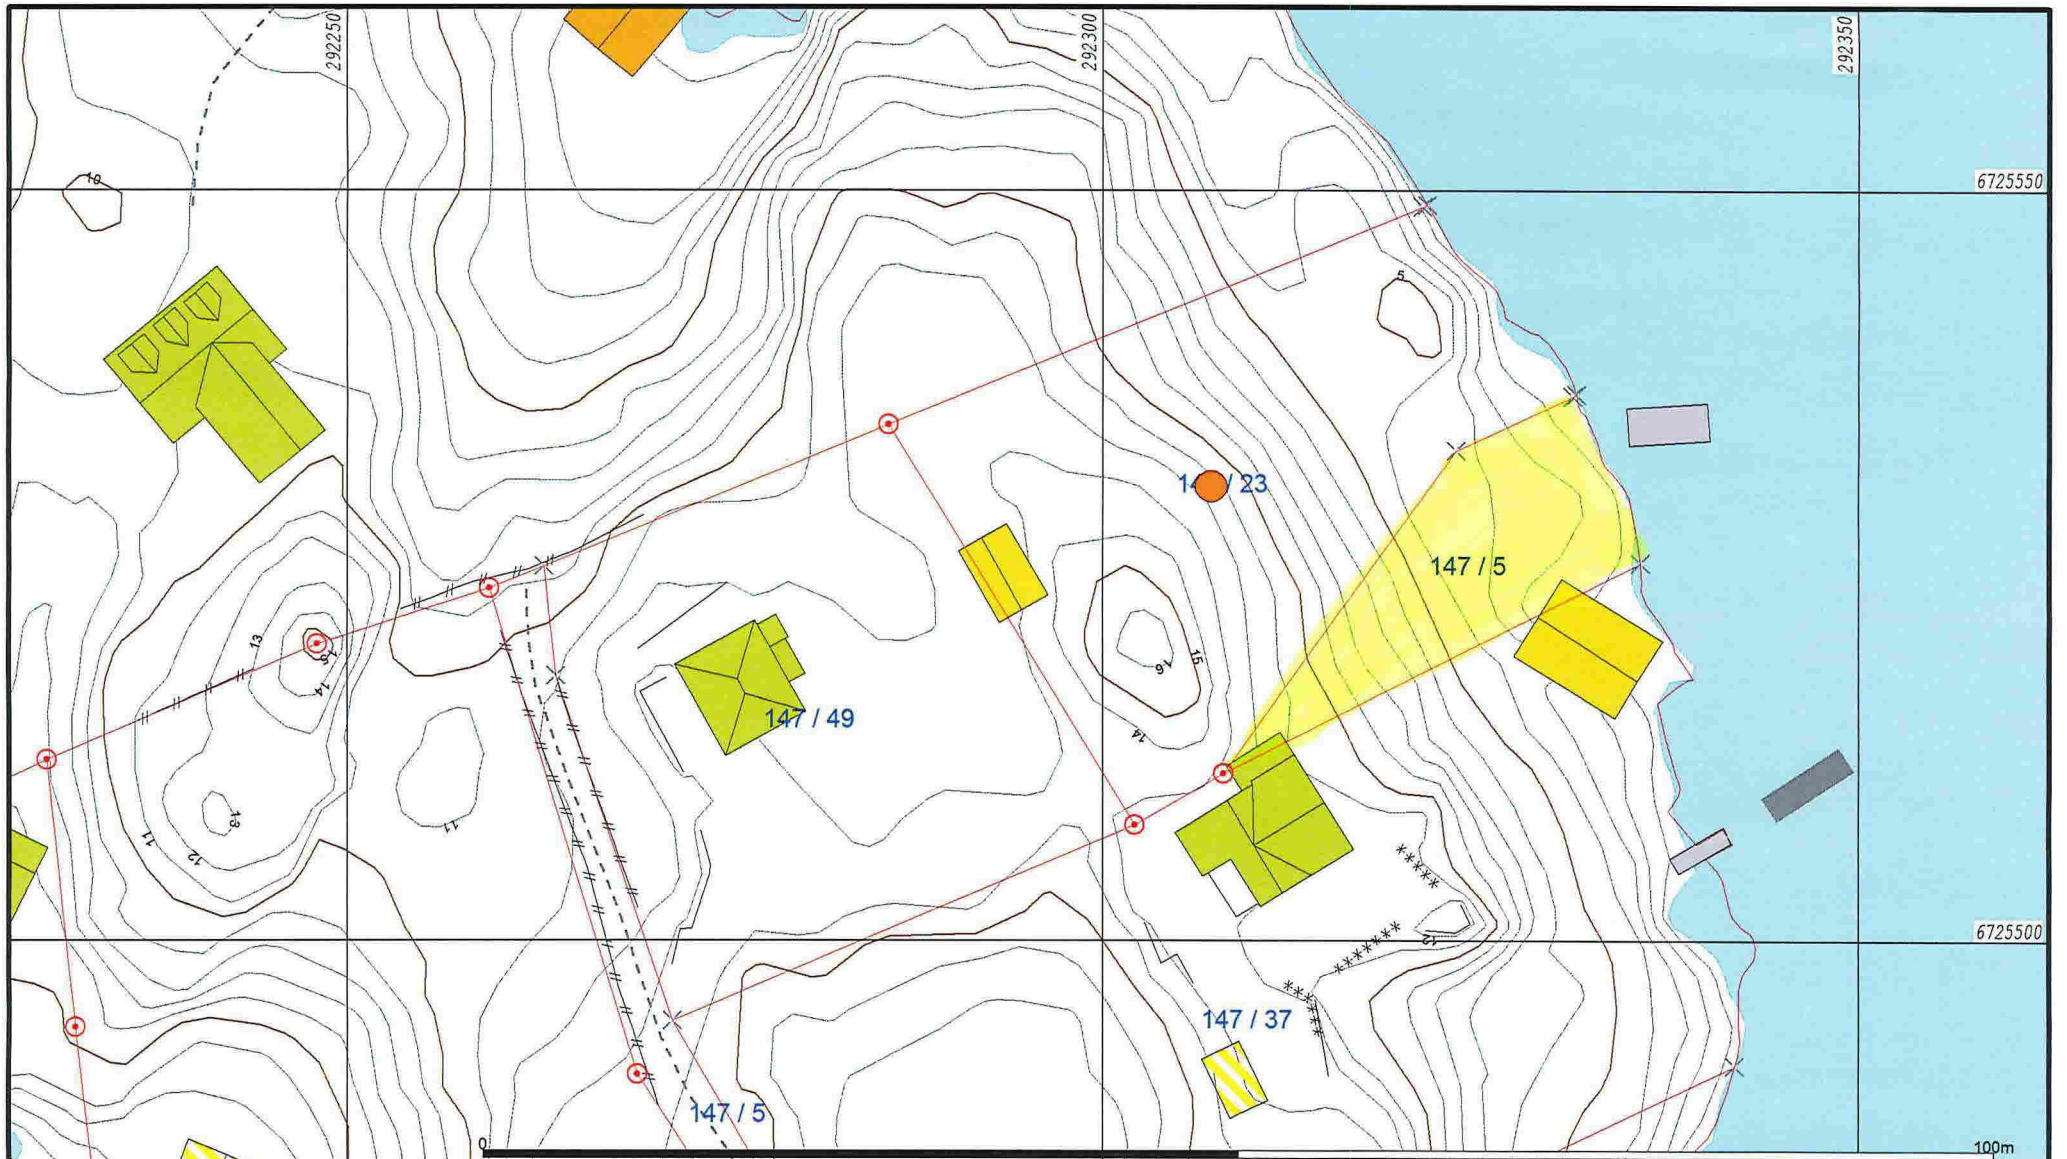

- |                           |                   |
|---------------------------|-------------------|
| — Målte Grenser           | ■ Våningshus      |
| - - - Registrerte Grenser | ■ Storre bustader |
| ⊕ Udefinert grenser       | ■ Hytte/feriehus  |
| ⚡ Terrengmålte grense     | ■ Garasje/tulhus  |
| ⚓ Konstruert grensepunkt  | ■ Industri/lager  |
| ■ Bolig                   | ■ Andre bygg      |
| ■ Bustad m/leilighet      |                   |

Beliggenhet og høyder må oppfattes som orienterende.




Lindås kommune  
Geodata avdeling  
Grunnkart 2009.



Dato: 2015.01.22  
Sign: sso





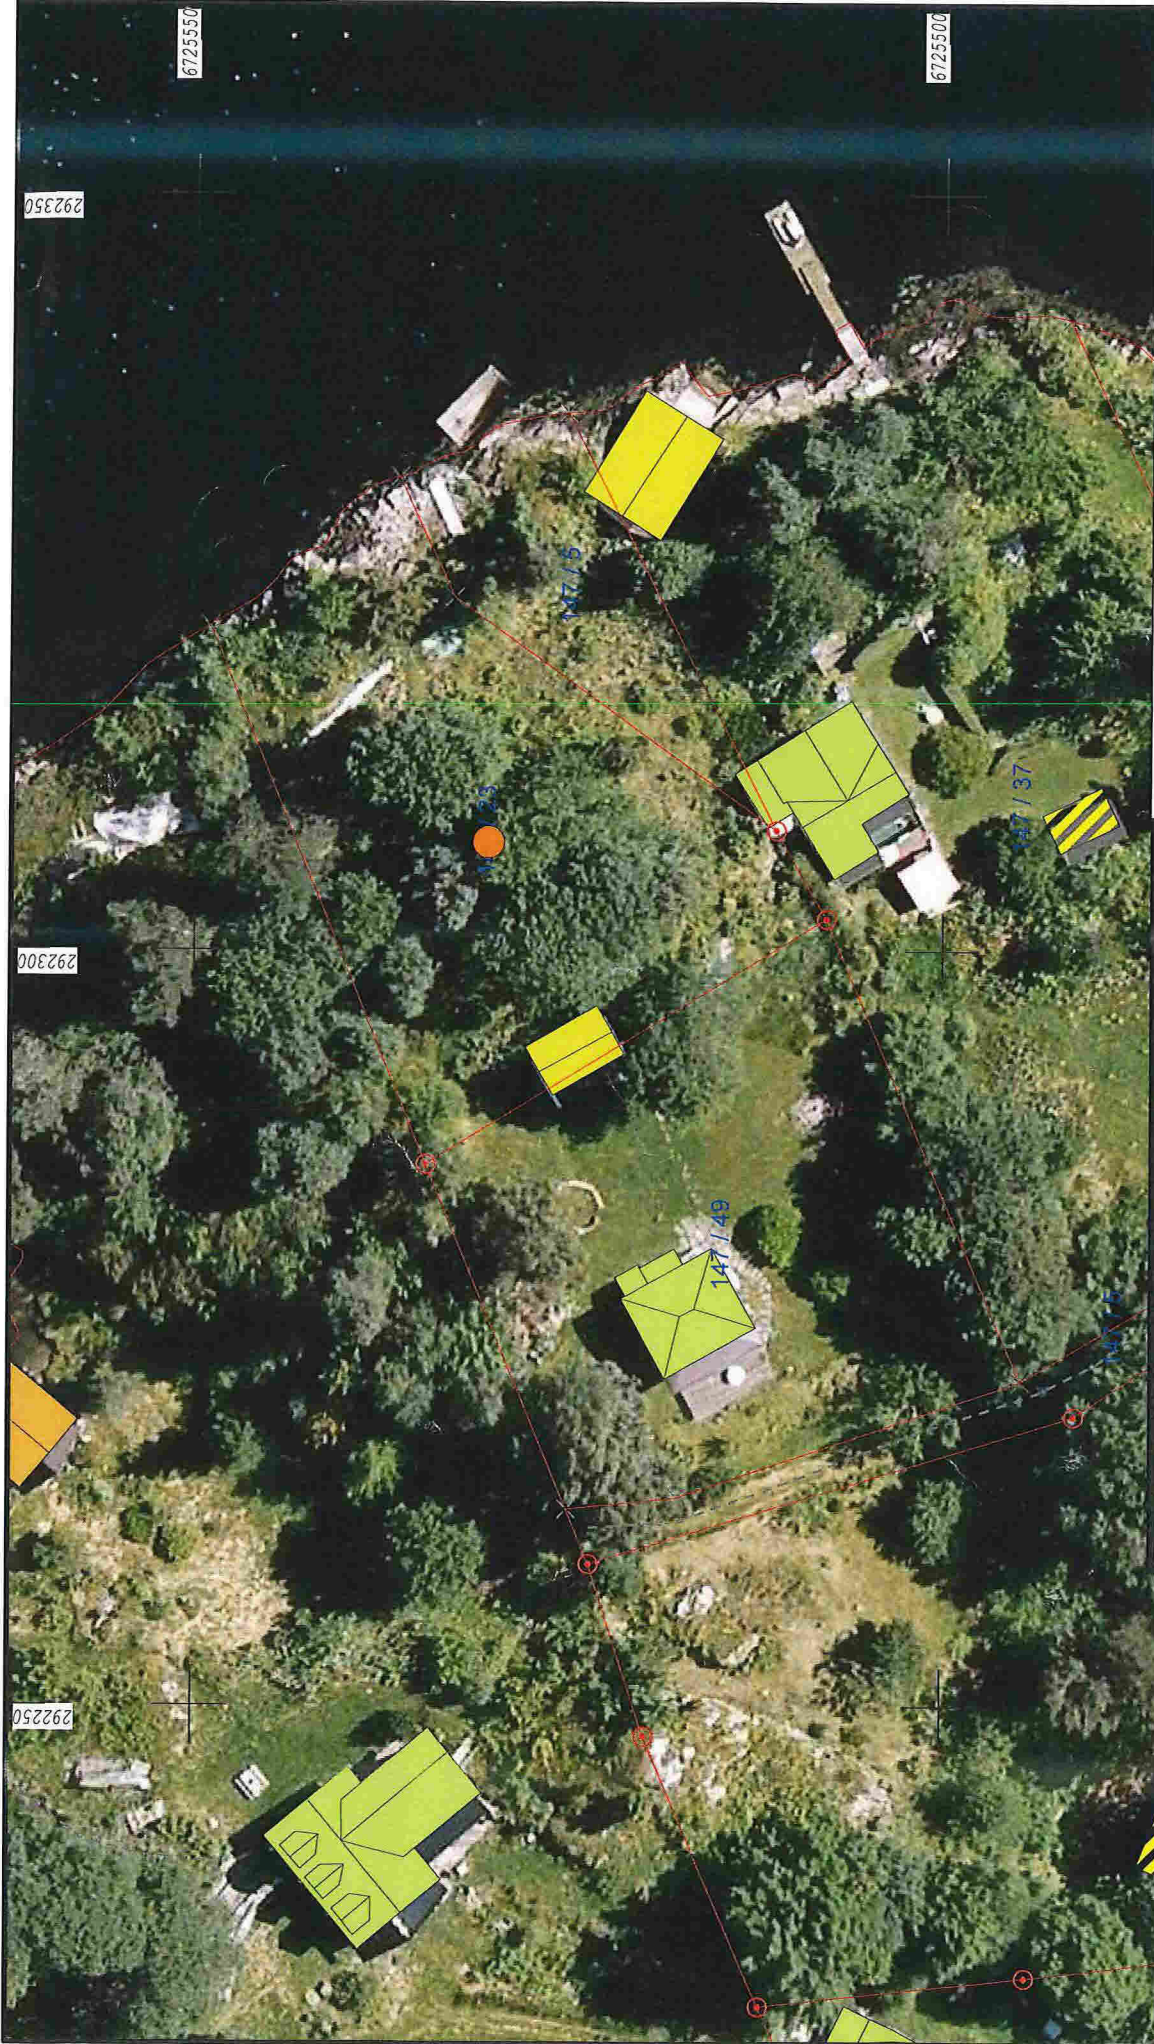

G.nr. 147, b.nr. 23.

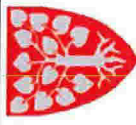








Målestokk  
1:500



	<b>Lindås kommune</b> Geodata avdeling		 Målestokk 1:500
	Ortofoto 2011.		
Dato: 2015-01-22 Sign: SSO	<b>G.nr. 147, b.nr. 23.</b>		

-  Våningshus
-  Større bustader
-  Hytte/feriehus
-  Garasje/uthus
-  Industri/lager
-  Andre bygg

-  Målte Grenser
-  Registrerte Grenser
-  Udefinert
-  Terrengmålt
-  Konstruert
-  Bølig
-  Bustad m/leilighet

Beliggenhet og høyder må oppfattes som orienterende.