



For matrikkelenhet:

Kommune: **1263 - LINDÅS**

Gårdsnummer: **44**

Bruksnummer: **13**

Utskriftsdato/klokkeslett: 02.02.2015 kl. 12:29

Produsert av: Einar Rydland

Attestert av: Lindås kommune

Orientering om matrikelbrev

Matrikelbrevet er hjemlet i «Lov om eigedomsregistrering» (matrikellova) av 17. juni 2005. Etter definisjonen i matrikellovens § 3 d) er matrikelbrevet en attestert utskrift av matrikelen som viser alle registrerte opplysninger om en matrikkelenhet ved oppgitt dato.

Om fullstendighet og nøyaktighet i matrikelbrevet

Matrikelen ble etablert ved konvertering av data fra tidligere registre. Det kan variere hvor gode disse dataene er med hensyn på fullstendighet og nøyaktighet. I enkelte tilfeller kan grensepunkt og grenselinjer mangle helt eller delvis eller være feil registrert. Det kan også være feil og mangler ved registrert bygnings- og adresseinformasjon. Fullstendighet og stedfestingsnøyaktighet er generelt bedre innenfor enn utenfor tettbygd strøk. Vær oppmerksom på at for mange matrikkelenheter og bygg hefter usikkerhet ved arealet som oppgis.

For utfyllende informasjon: www.kartverket.no/matrikelbrev

Matrikkelenhet

Matrikkelenhetstype: Grunneiendom
Bruksnavn: "HEIMGLYTT" AV SKAUGE
Etableringsdato: 28.09.1949
Skyld: 0,01
Er tinglyst: Ja
Har festegrunner: Nei
Er seksjonert: Nei

Arealrapport

Tekst
Beregna areal for 44 / 13

Areal (m2) Kommentar
1 647,4

Eierforhold

Tinglyste eierforhold

Rolle	Status	Føds.d./org.nr	Navn	Bruksenhet	Adresse	Andel
Hjemmelshaver		300457	BJØRNEVOLL JARLE		SKAUVEGEN 521 5957 MYKING	1 / 1

Forretninger

Forretningstype	Årsak til feilretting	Tinglysingsstatus	Tinglysingsstatusdato	Forretningsdato	Matrikkelføringsdato	Signatur
Annen forretningstype			12.01.2015	12.01.2015	12.01.2015	1263rye
Oppmålingsforretning/arealoverføring		Sendt til tinglysing	12.01.2015	12.01.2015	12.01.2015	1263rye
			Rolle	Matrikkelenhet	Arealendring	
			Avgiver	44/2	-360,2	
			Mottaker	44/13	360,3	
Annen forretningstype			30.06.2010	30.06.2010	1263rye	
			Rolle	Matrikkelenhet	Arealendring	
			Avgiver	44/13	0	
Oppmålingsforretning/grensejustering			30.06.2010	30.06.2010	1263rye	
			Rolle	Matrikkelenhet	Arealendring	
			Avgiver	44/13	-3,1	
			Mottaker	44/1	3	

Forretningstype **Arsak til feilretting** **Tinglysingsstatus** **Tinglysingsstatusdato** **Forretningsdato** **Matrikkelføringsdato** **Signatur**

Annen forretningstype 30.06.2010 30.06.2010 30.06.2010 1263rye 1263rye

Rolle Matrikkelenhet Arealendring
Avgiver 44/13 0

Feilretting	Feilføring	30.06.2010	30.06.2010	1263rye
Feilretting	Feilføring	30.06.2010	30.06.2010	1263rye
Feilretting	Feilføring	30.06.2010	30.06.2010	1263rye

Skylddeling 28.09.1949

Rolle Matrikkelenhet Arealendring
Avgiver 44/1 0
Mottaker 44/13 0

Adresser

Adresstype	Adressenavn	Adressekode	Adressenr	Kretser
Vegadresse	Adressetilleggsnavn Skauvegen	1182	521	Grunnkrets Valgkrets: 0109 MYKING Kirkesogn: 7 LINDÅS Postnr.område: 07070302 Myking Tettsted: 5957 MYKING

Bygning og bygningsemdring

Bygningsnr: 300 167 204

Løpenr: Bebygd areal: 149 Ant. boliger: 1 Datoer:
Bruksareal bolig: 164 Ant. etasjer: 2 Rammetillatelse:
BRA annet: 0 Vannforsyning: Privat innlagt Igangsettingstillatelse: 27.09.2010
Bruksareal totalt: 164 Avløp: Tatt i bruk:
Alternativt areal: 0 Har heis: Nei Midl. brukstillatelse:
Alternativt areal 2: 0 Oppvarming: Ferdiggattest: 27.06.2011

Etasje

Etasje	Antall boenheter	BRA bolig	BRA annet	BRA totalt
L01	0	15.0	0.0	15.0
H01	1	149.0	0.0	149.0

Bruksenheter
Adresse 1182 Skauvegen 521 Bruksenhetsnummer H0101 Bruksenhetstype Bolig Bruksareal 164 Ant. rom 4 Kjøkkentilgang 1 Bad 1 WC 2 Matrikkelenhet 44/13

Kontaktpersoner
Rolle Tiltakshaver Føds.dato/org.nr 300457 Navn BJØRNEVOLL JARLE Bruksenhet Adresse SKAUVEGEN 521 5957 MYKING Kontaktperson 940215897 KÅLÅS & SØNN Sauvågen 83 5915 HJELMÅS

Bygningsnr: 300 167 215
Løpenr: 1
Bygningsendringskode: 1
Bygningstype: Garasjeuthus anneks til bolig
Næringsgruppe: Annet som ikke er næring
Bygningsstatus: Ferdigattest
Energikilder:
Bebyggd areal: 47 Ant. boliger: 0
Bruksareal bolig: 0 Ant. etasjer: 1
BRA annet: 47 Vannforsyning:
Bruksareal totalt: 47 Avløp:
Alternativt areal: 0 Har heis: Nei
Alternativt areal 2: 0
Oppvarming:
Datoer:
Rammetilatelse: 27.09.2010
Tatt i bruk:
Midl. brukstillatelse: 14.08.2014
Ferdigattest:

Etasje
Etasje Antall boenheter BRA bolig BRA annet BRA totalt
H01 0 0.0 47.0 47.0

Bruksenheter
Adresse Bruksenhetsnummer Bruksenhetstype Unummerert bruksenhet Bruksareal 0 Ant. rom 0 Kjøkkentilgang 0 Bad 0 WC 0 Matrikkelenhet 44/13

Kontaktpersoner
Rolle Tiltakshaver Føds.dato/org.nr 300457 Navn BJØRNEVOLL JARLE Bruksenhet Adresse SKAUVEGEN 521 5957 MYKING Kontaktperson 940215897 KÅLÅS & SØNN Sauvågen 83 5915 HJELMÅS

Byggningsnr: 300 167 215

Løpenr: 1

Byggningsendringskode: Tilbygg

Bygningstype: Garasjeuthus anneks til bolig

Næringsgruppe: Annet som ikke er næring

Bygningstatus: Igangsettningstillatelse

Energikilder:

Etasje

Etasje	Antall boenheter	BRA bolig	BRA annet	BRA totalt
H01	0	0.0	30.0	30.0

Bruksenheter

Adresse	Bruksenhetsnummer	Bruksenhetstype	Unummerert bruksenhet	Bruksareal	Ant. rom	Kjøkkentilgang	Bad	WC	Matrikkelenhet
				0	0	0	0	0	44/13

Kontaktpersoner

Rolle	Føds.dato/org.nr	Navn	Bruksenhet	Adresse
-------	------------------	------	------------	---------

Tiltakshaver	300457	BJØRNEVOLL JARLE	SKAUVEGEN 521	5957 MYKING
--------------	--------	------------------	---------------	-------------

Kontaktperson	300457	BJØRNEVOLL JARLE	SKAUVEGEN 521	5957 MYKING
---------------	--------	------------------	---------------	-------------

Bebyggd areal: 30

Bruksareal bolig: 0

BRA annet: 30

Bruksareal totalt: 30

Alternativt areal: 0

Alternativt areal 2: 0

Oppvarming:

Datoer:

Rammestillatelse:

Igangsettningstillatelse: 21.12.2011

Tatt i bruk:

Midl. brukstillatelse:

Ferdigattest:


0

1

Nei

Oversiktskart for 44 / 13

Målestokk 1:1 000
EUREF89 UTM Sone 32

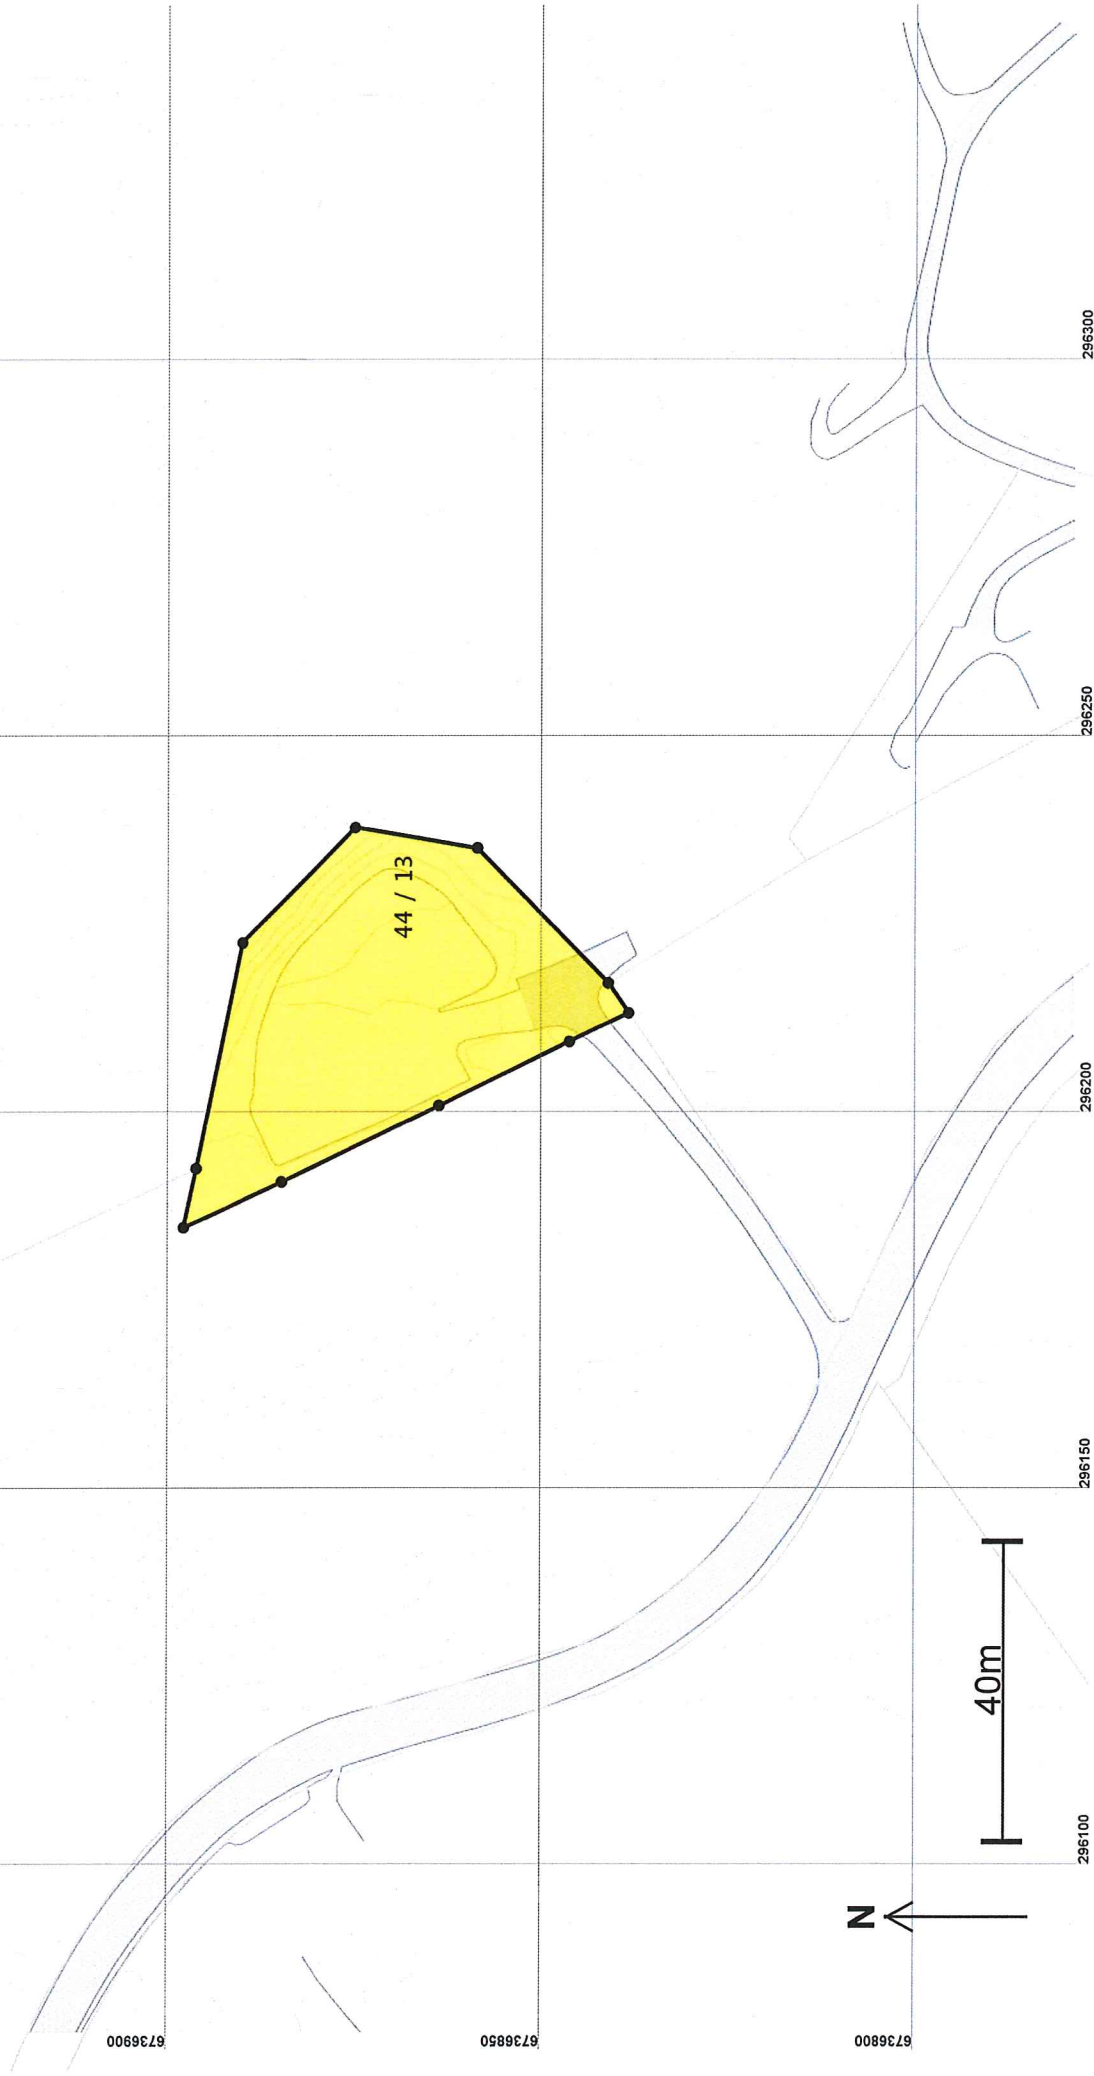

Teig 1 (Hovedteig) 44 / 13

Målestokk 1:500
EUREF89 UTM Sone 32

6736900

6736880

6736860

6736840

296160


296180

296200

296220

296240

296260

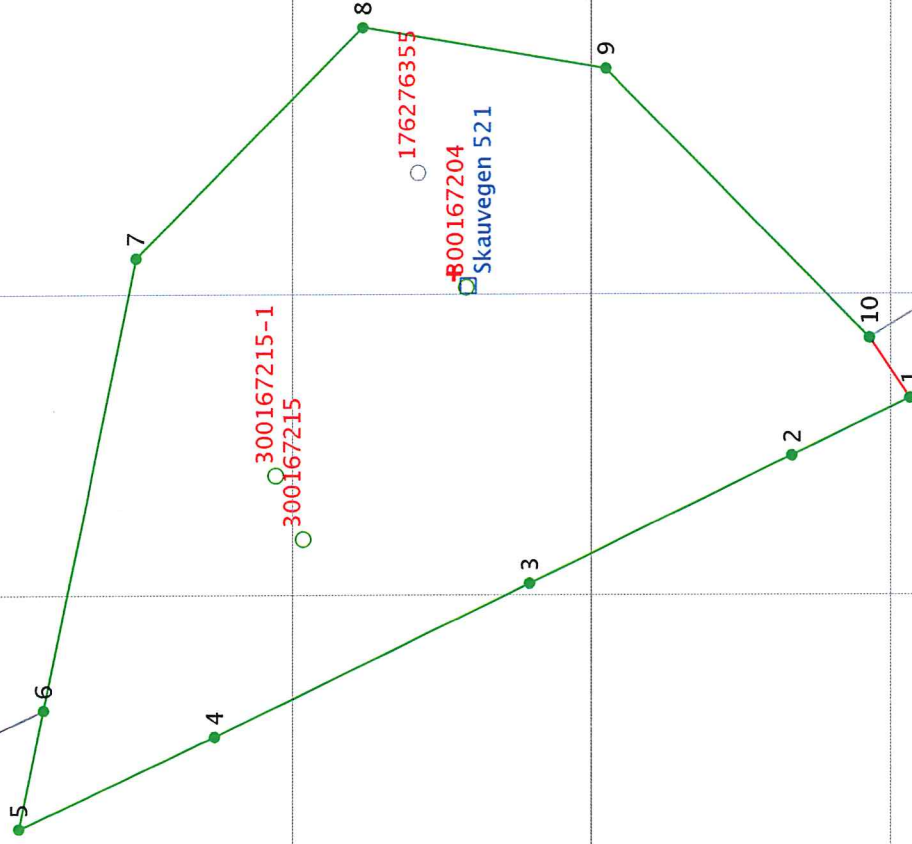

N

20m

Areal og koordinater

Areal: 1 647,4

Arealmerknad:

Representasjonssystem: EUREF89 UTM Sone 32

Nord: 6736870

Øst: 296221

Grensepunkt / Grenselinje

Ytre avgrensing

Løpenr	Nord	Øst	Grensemerke nedsatt i / Lengde Hjelpeinjetype	Målemetode	Nøyaktighet	Radius
1	6736839,19	296213,05	Ikke spesifisert Umerket	69 Beregnet		13
			8,76 Ikke hjelpeinje			
2	6736847,07	296209,23	Jord Offentlig godkjent grensemerke	96 GPS kinematisk (Real time kinematic)		13
			19,43 Ikke hjelpeinje			14
3	6736864,56	296200,75	Fjell Offentlig godkjent grensemerke	96 GPS kinematisk (Real time kinematic)		13
			23,40 Ikke hjelpeinje			14
4	6736885,63	296190,57	Jordfast stein Offentlig godkjent grensemerke	96 GPS kinematisk (Real time kinematic)		13
			14,43 Ikke hjelpeinje			14
5	6736898,71	296184,49	Jord Offentlig godkjent grensemerke	96 GPS kinematisk (Real time kinematic)		13
			8,05 Ikke hjelpeinje			14
6	6736897,05	296192,36	Jordfast stein Offentlig godkjent grensemerke	96 GPS kinematisk (Real time kinematic)		13
			30,62 Ikke hjelpeinje			14
7	6736890,85	296222,35	Jord Offentlig godkjent grensemerke	96 GPS kinematisk (Real time kinematic)		13
			21,52 Ikke hjelpeinje			14
8	6736875,73	296237,67	Fjell Offentlig godkjent grensemerke	96 GPS kinematisk (Real time kinematic)		13
			16,50 Ikke hjelpeinje			14
9	6736859,46	296234,94	Fjell Offentlig godkjent grensemerke	96 GPS kinematisk (Real time kinematic)		13
			25,08 Ikke hjelpeinje			14
10	6736841,90	296217,03	Annen terrengdetalj Annen detalj	96 GPS kinematisk (Real time kinematic)		13
			4,82 Ikke hjelpeinje			1001



Melding til tinglysning

Det er ført en arealoverføring i matrikkelen
Det er ført med brukstiffelle: Arealoverføring

Løpenummer for forretning: 601681228
Vedlegg: Nei

Rekvirent av tinglysning

Organisasjonsnr 935084733
Navn LINDÅS KOMMUNE

Adresse
Felles postmottak, Kvernhusmyrane 20, 5914 ISDALSTØ

Rekvirent(er) av forretning

Fødselsdato/Orgnr 300457
Navn BJØRNEVOLL JARLE

Bruksenhet
Bruksenhet Adresse
SKAUVEGEN 521, 5957 MYKING

Avgivereieendom(mer)

Knr	Gnr	Bnr	Arealendring	Eierforhold	Hjemmelshaver	Navn / Matrikelnr	Bruksenhet	Adresse	Andel
1263	44	2	-360.2	Hjemmelshaver	BJØRNEVOLL JARLE	BJØRNEVOLL JARLE	SKAUVEGEN 521, 5957 MYKING	SKAUVEGEN 521, 5957 MYKING	1 / 1

Mottakereieendom(mer)

Knr	Gnr	Bnr	Arealendring	Eierforhold	Hjemmelshaver	Navn / Matrikelnr	Bruksenhet	Adresse	Andel
1263	44	13	360.3	Hjemmelshaver	BJØRNEVOLL JARLE	BJØRNEVOLL JARLE	SKAUVEGEN 521, 5957 MYKING	SKAUVEGEN 521, 5957 MYKING	1 / 1

Er arealet som overføres bebygd

Nei

Melding til tinglysning er hjemlet i Matrikelloven § 24



Elin Østby Glemmestad