
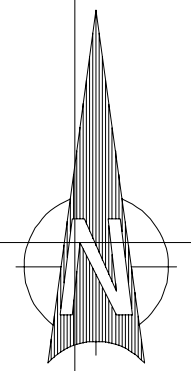


Plantegning

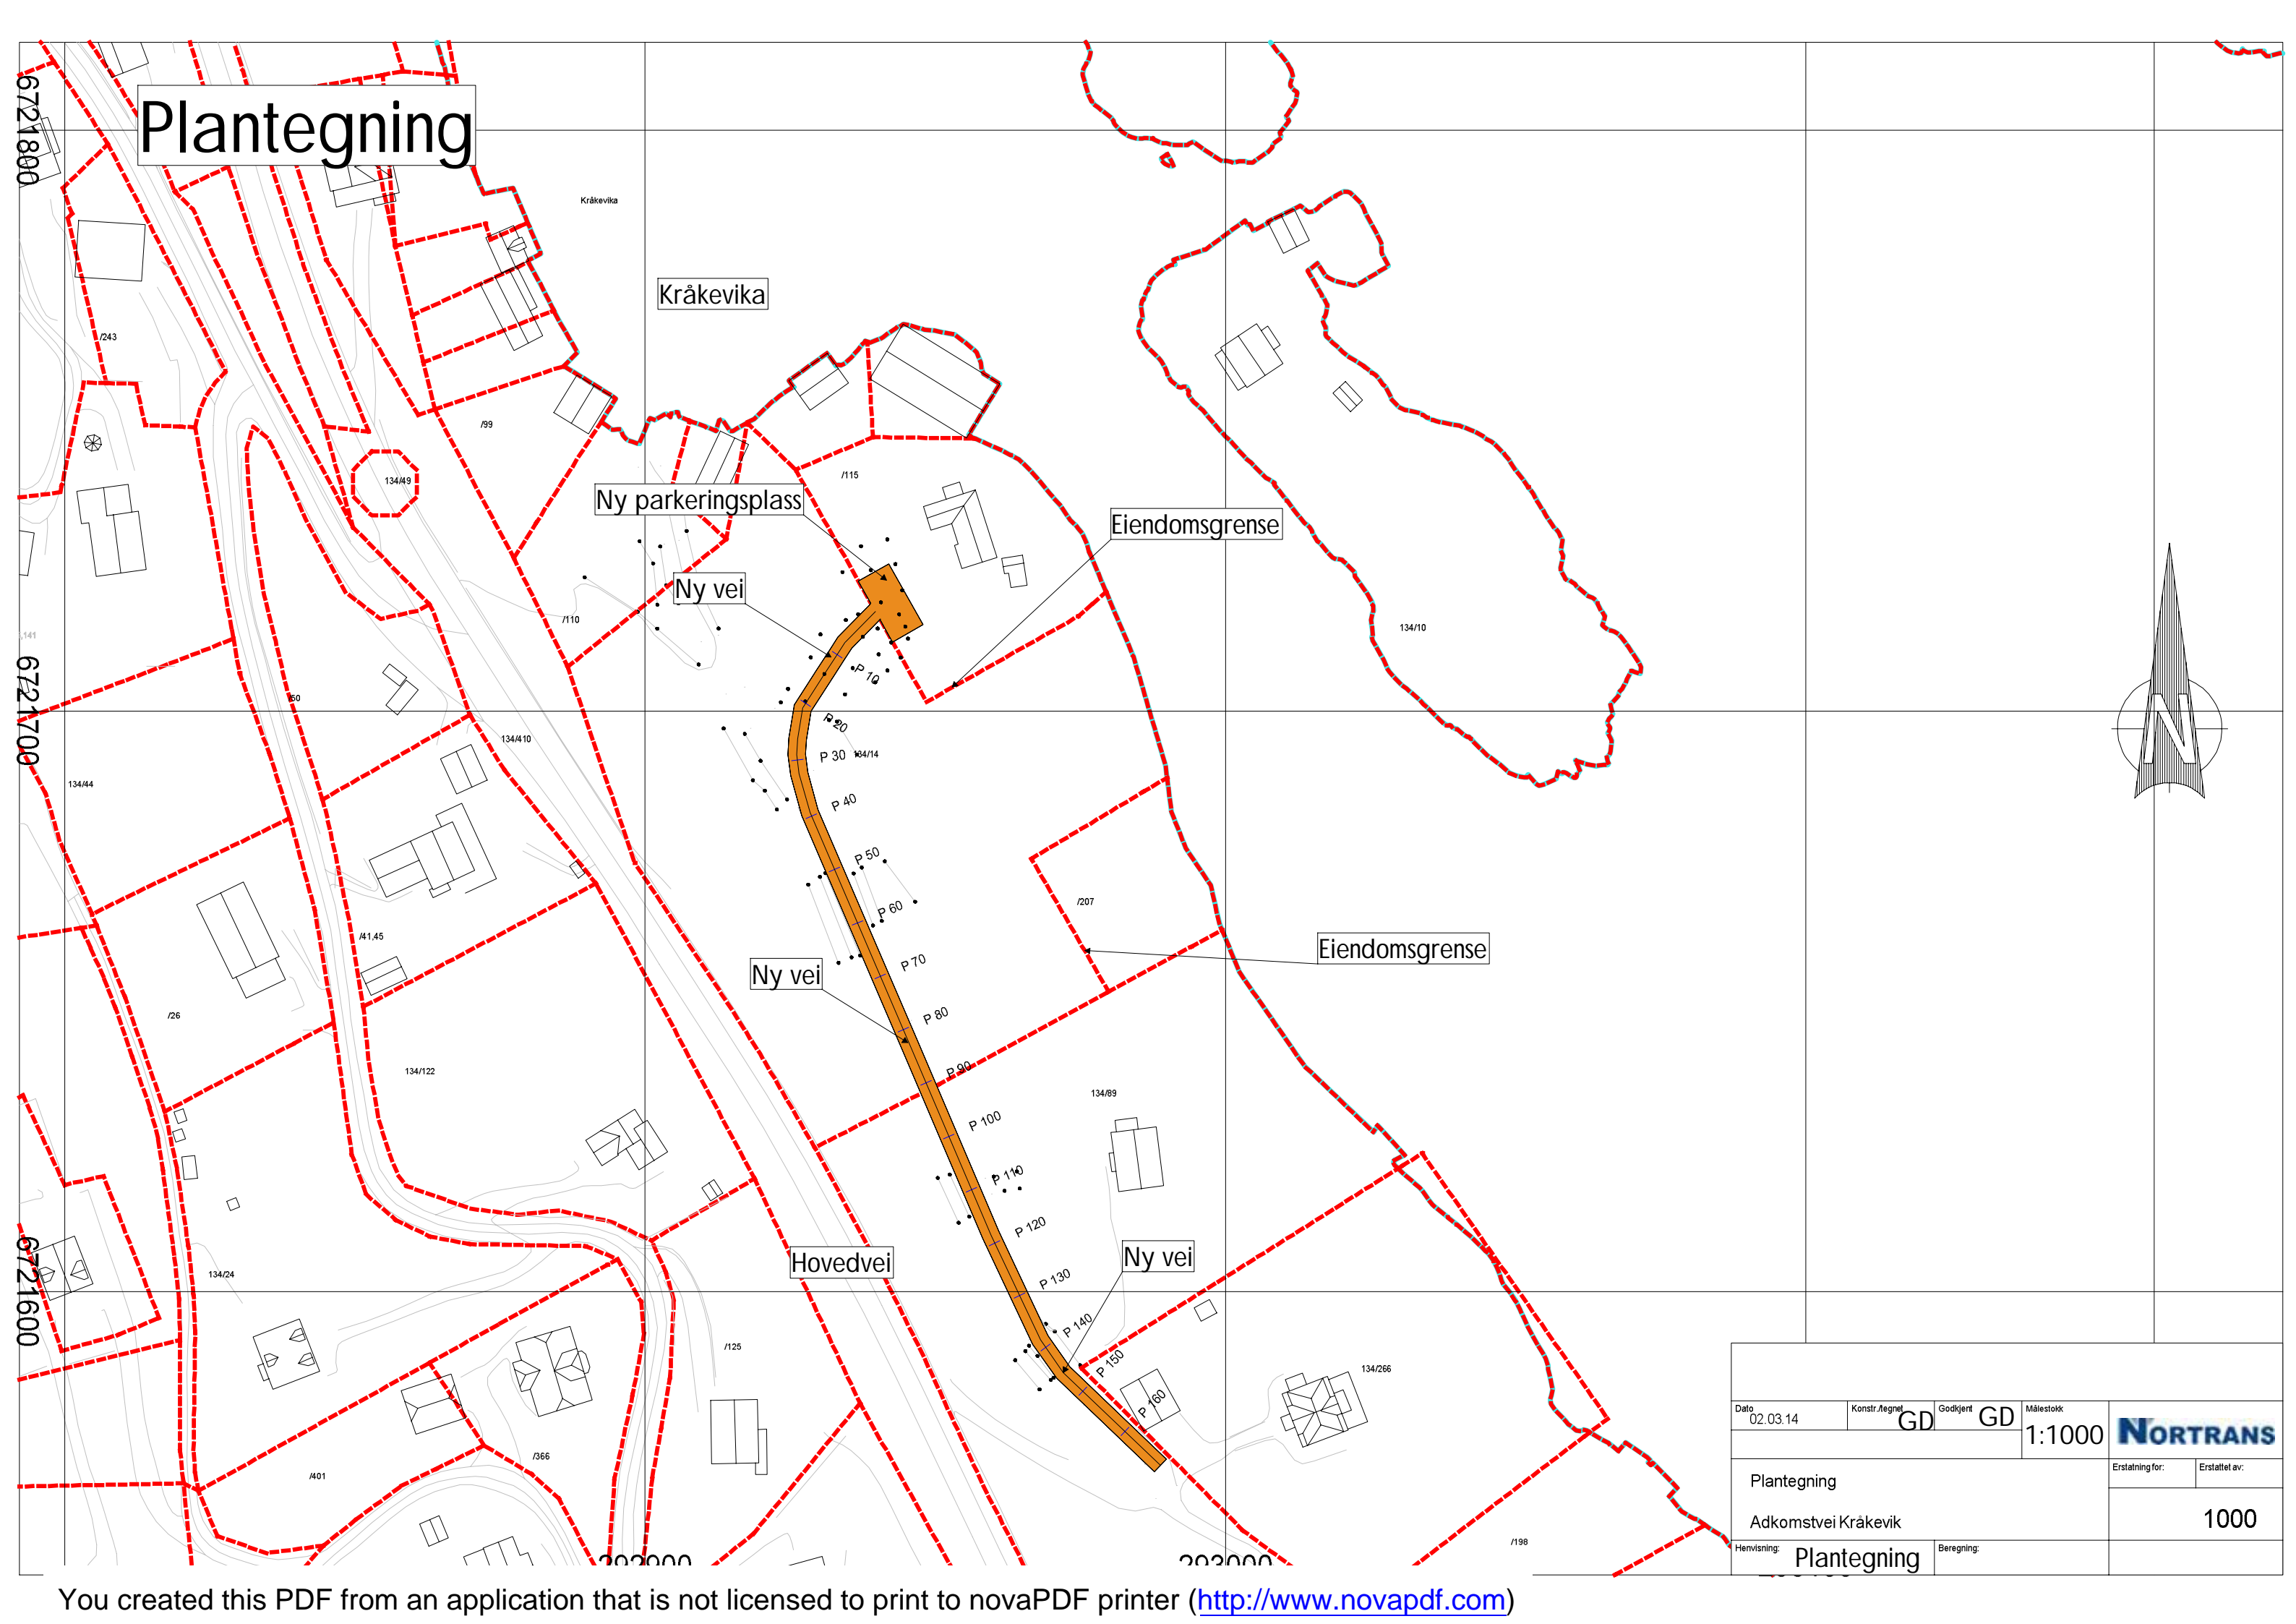

Dato	02.03.14	Konstr./Egnet	GD	Godkjert	GD	Målestokk	1:1000		
Plantegning									Erstatning for:
Adkomstvei Kråkevika								1000	
Henviisning:	Plantegning			Beregning:					