


- MERKNAD:**
- ① Tilpasning til eks. veg.
 - ② Nedsenket fortauskant (h=50mm) ved avkjørsel til tomt. Bredde 8,0m.
 - ③ Nedsenket fortauskant (h=0mm) for kryssing fotgjengere. Bredde 2,0m.
 - ⑤ Oppstillingsplass for buss (lxb=8mx0,5m).

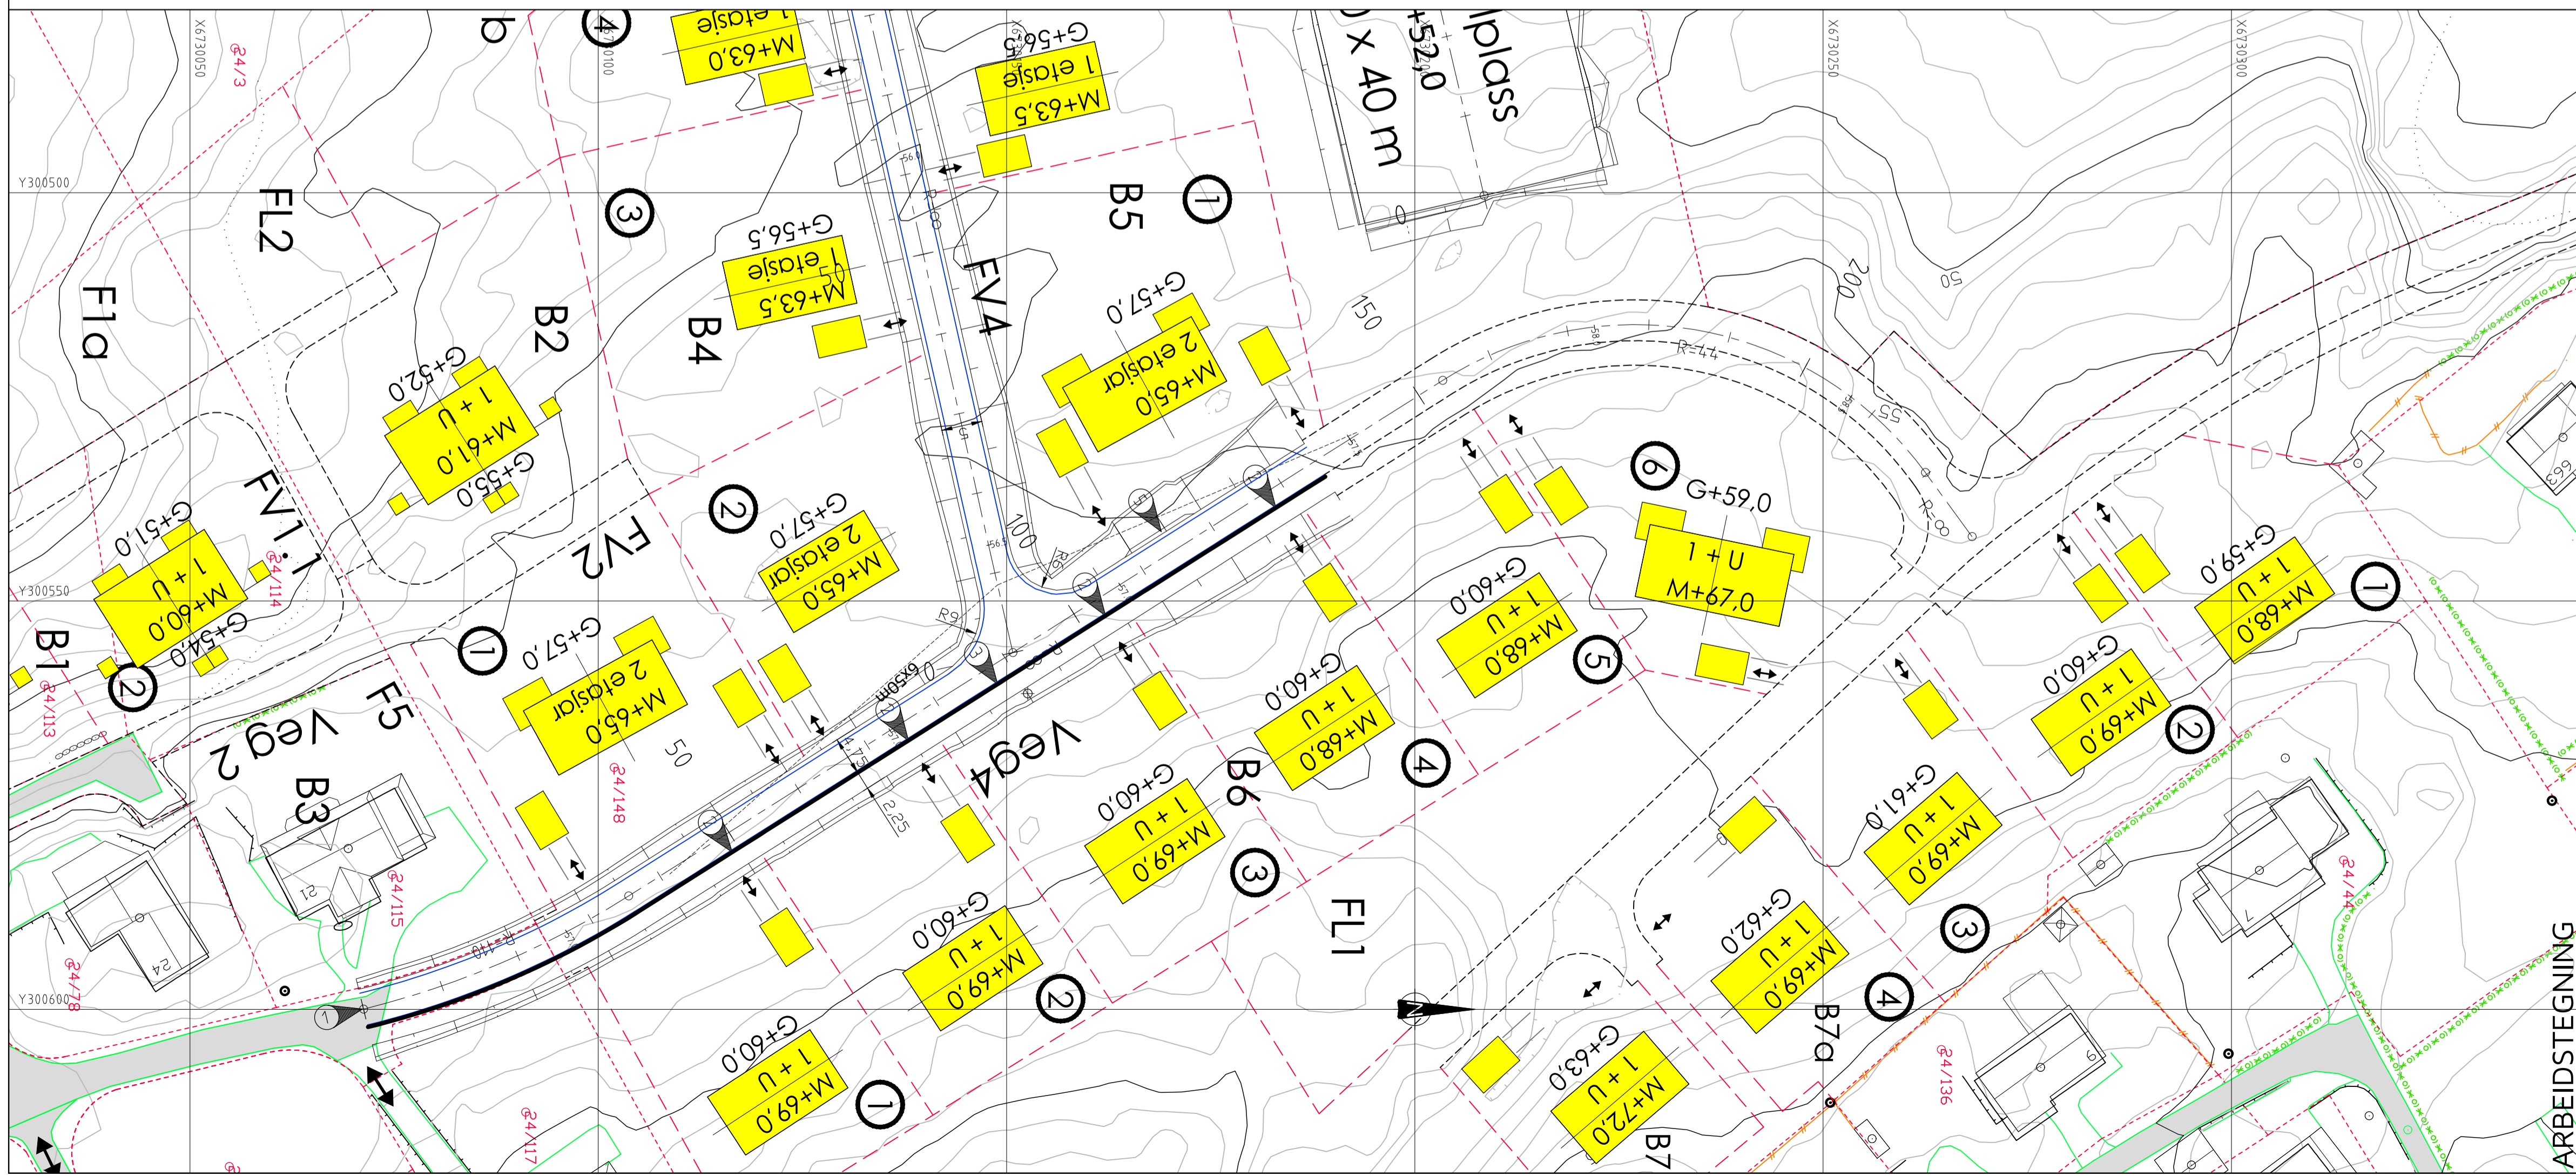

TEGNFORKLARING

- Vegskjæring
- Grøtfebunn
- Senterlinje
- Kjørebanekant
- Skulderkant
- Vegfylling
- Profilnummer
- Fortauskant
- Frisikt
- Eiendomsgrænse
- Vegsluk m/kuppelrist
- Eks. eiendomsgrænser
- Eksisterende vei
- Eksisterende mur
- Eksisterende gjerde
- Regulert veg
- Entreprisegrænse

Rev. Dato Sign. Revisjonen gjelder

Oppdragsgiver: **LINDÅS TOMTESELSKAP AS**

Prosjekt: **KLØVE. SVEENE BUSTADFELT B4-B6. Plan og lengdeprofil Veg 4.**

Tegn.	Kont.	Godk.
THF	THF	
Date: 04.02.15		
Målestokk: 1:500/100		
Format: A1		
Prosjekt: 2713		
Tegning: C01		

haugen vva Fabrikkgaten 7B, 5059 Bergen, Tlf. 55 59 82 60, e-post: post@haugenvva.no