


- MERKNAD:**
- Tilknytning til eks. vannkum
  - Tilknytning til eks. spillvannskum
  - Montering av ø600mm overvannskum på eks. rørtledning.
  - Lokalisering og frigraving av eks. ø110mm VL. Tilknytning av ny ledn. med bend og strekkfast skjot i grøft. Tilknytningspunktet innmåltes. Gjenfylling av terreng over ledningssonen

PROFIL NR.	0	25	50	75	100	125	150	175	200	225	250	275	
Grunneier	Gnr/Bnr. 24/150			Gnr/Bnr. 24/148									
Markslag	Eks. veg			Veg 4									
Grunnforhold	Vegfylling			Sprengsteinsfylling på fjell									
TERRENG H./TOPP VEGDEKKE	56,74	56,59	56,76	56,98	56,83	56,81	56,93	56,80	57,08	57,12	57,12	57,12	
Hor. vinkelpunktavstand i m	24,0	23,3	24,0	24,0	18,0	28,0	27,0	27,0	23,3	23,3	23,3	23,3	
Vannledning	Kumavstand i m	23,3	25,1	32,9	19,0	27,0	27,0	27,0	23,3	23,3	23,3	23,3	
	Fall i ‰	15,4	14,3	-7,2	-14,2	15,4	15,2	15,1	6,9	6,9	6,9	6,9	
Vannledning 2 Til tomt B4-2 Til tomt B6-6	Kote utv. topp	55,72	55,55	55,96	55,72	55,74	55,74	55,74	55,57	55,57	55,57	55,57	
	Type og dim	160PE 100 SDR 11											
Vannledning 3 Til tomt B4-2 Til tomt B6-5	Kumavstand i m	32,5											
	Fall i ‰	-7,2											
Vannledning 4 Til tomt B5-1	Kote utv. topp	55,83											
	Type og dim	32PE 80 SDR 11											
Spillvannledning	Kumavstand i m	32,6											
	Fall i ‰	-7,1											
Overvannledning	Kote innv. bunn	80,55											
	Type og dim	160PVC SDR 34,4											
Vannledning 5 Til tomt B6-4	Kumavstand i m	27,0											
	Fall i ‰	15,0											

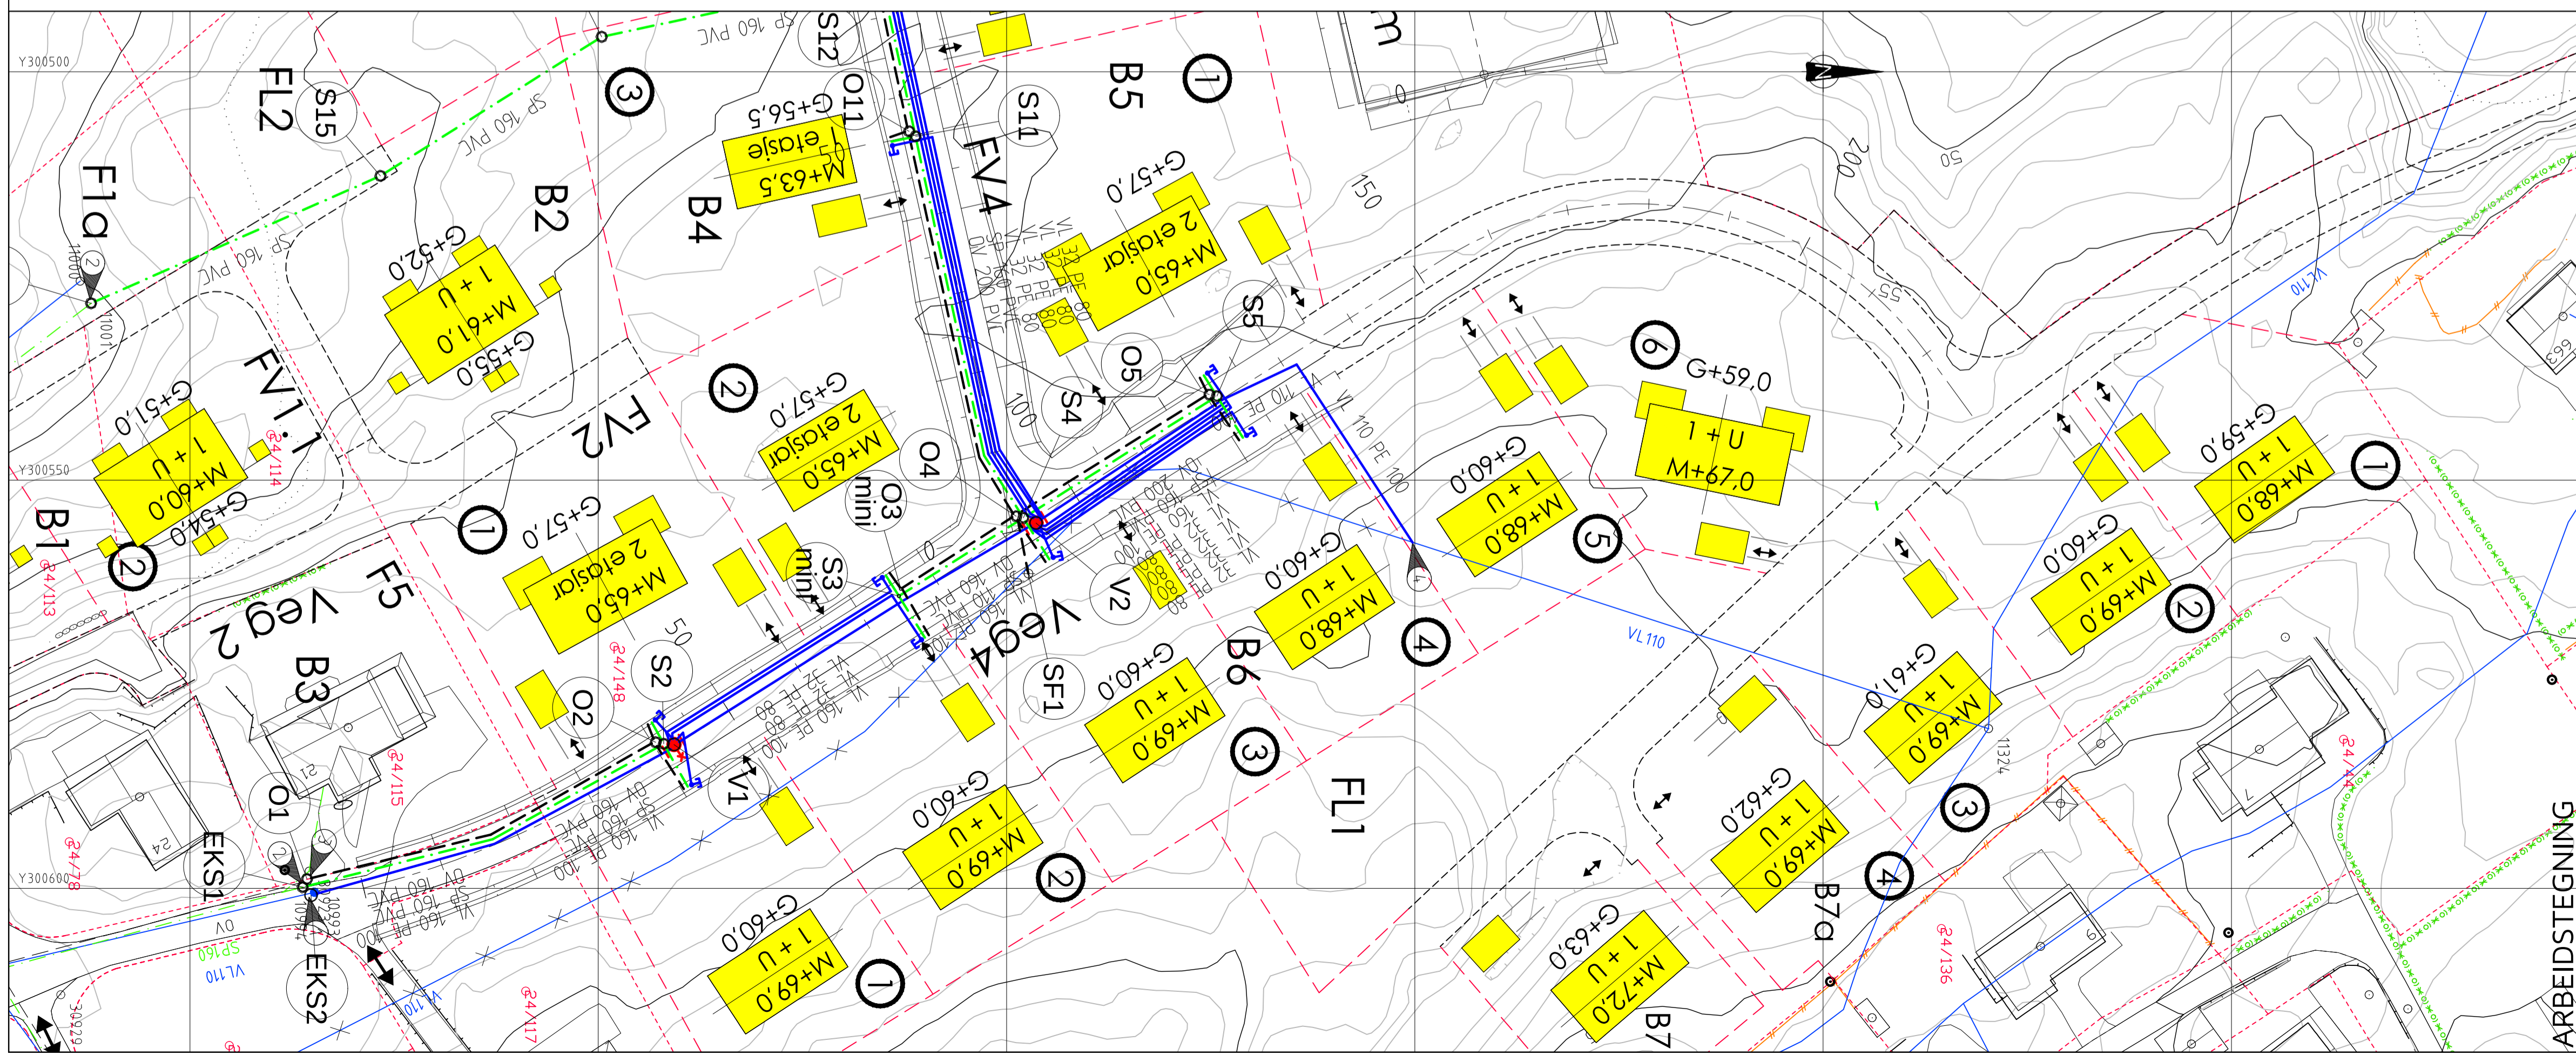

**TEGNFORKLARING**

- | Eksisterende | Prosjektert |
|--------------|-------------|
|              |             |
|              |             |
Avstikk til eneboligtomt:  
 ø32mm PE80 PN10 VL  
 ø110mm PVC SN8 SP  
 ø110mm PVC OV  
 Legges med min. fall 15‰

Avstikk til tomt avsluttes min. 2,0m ut fra veikant, min. 6,0m fra hovedledningsgrøft eller 2,0m innenfor tomtegrense. Det sprenges grøft min. 2,0m videre fra avslutning avstikk.

Rev. \_\_\_\_\_ Dato \_\_\_\_\_ Sign. \_\_\_\_\_ Revisjonen gjelder \_\_\_\_\_

Oppdragsgiver: **LINDÅS TOMTESELSKAP AS**

Prosjekt: **KLØVE. SVEENE BUSTADFELT B4-B6. Plan og lengdeprofil ledninger Veg 4, kum O1-O5.**

Tegn. THF Kontr. THF Godk. \_\_\_\_\_

Date: **04.02.15**

Målestokk: **1:500/100** Formet: **A1**

Prosjekt: **2713**

Tegning: **GH02**

**haugen vva** Fabrikkgaten 7B 5059 Bergen Tlf. 55 59 82 60 e-post: post@haugenvva.no