


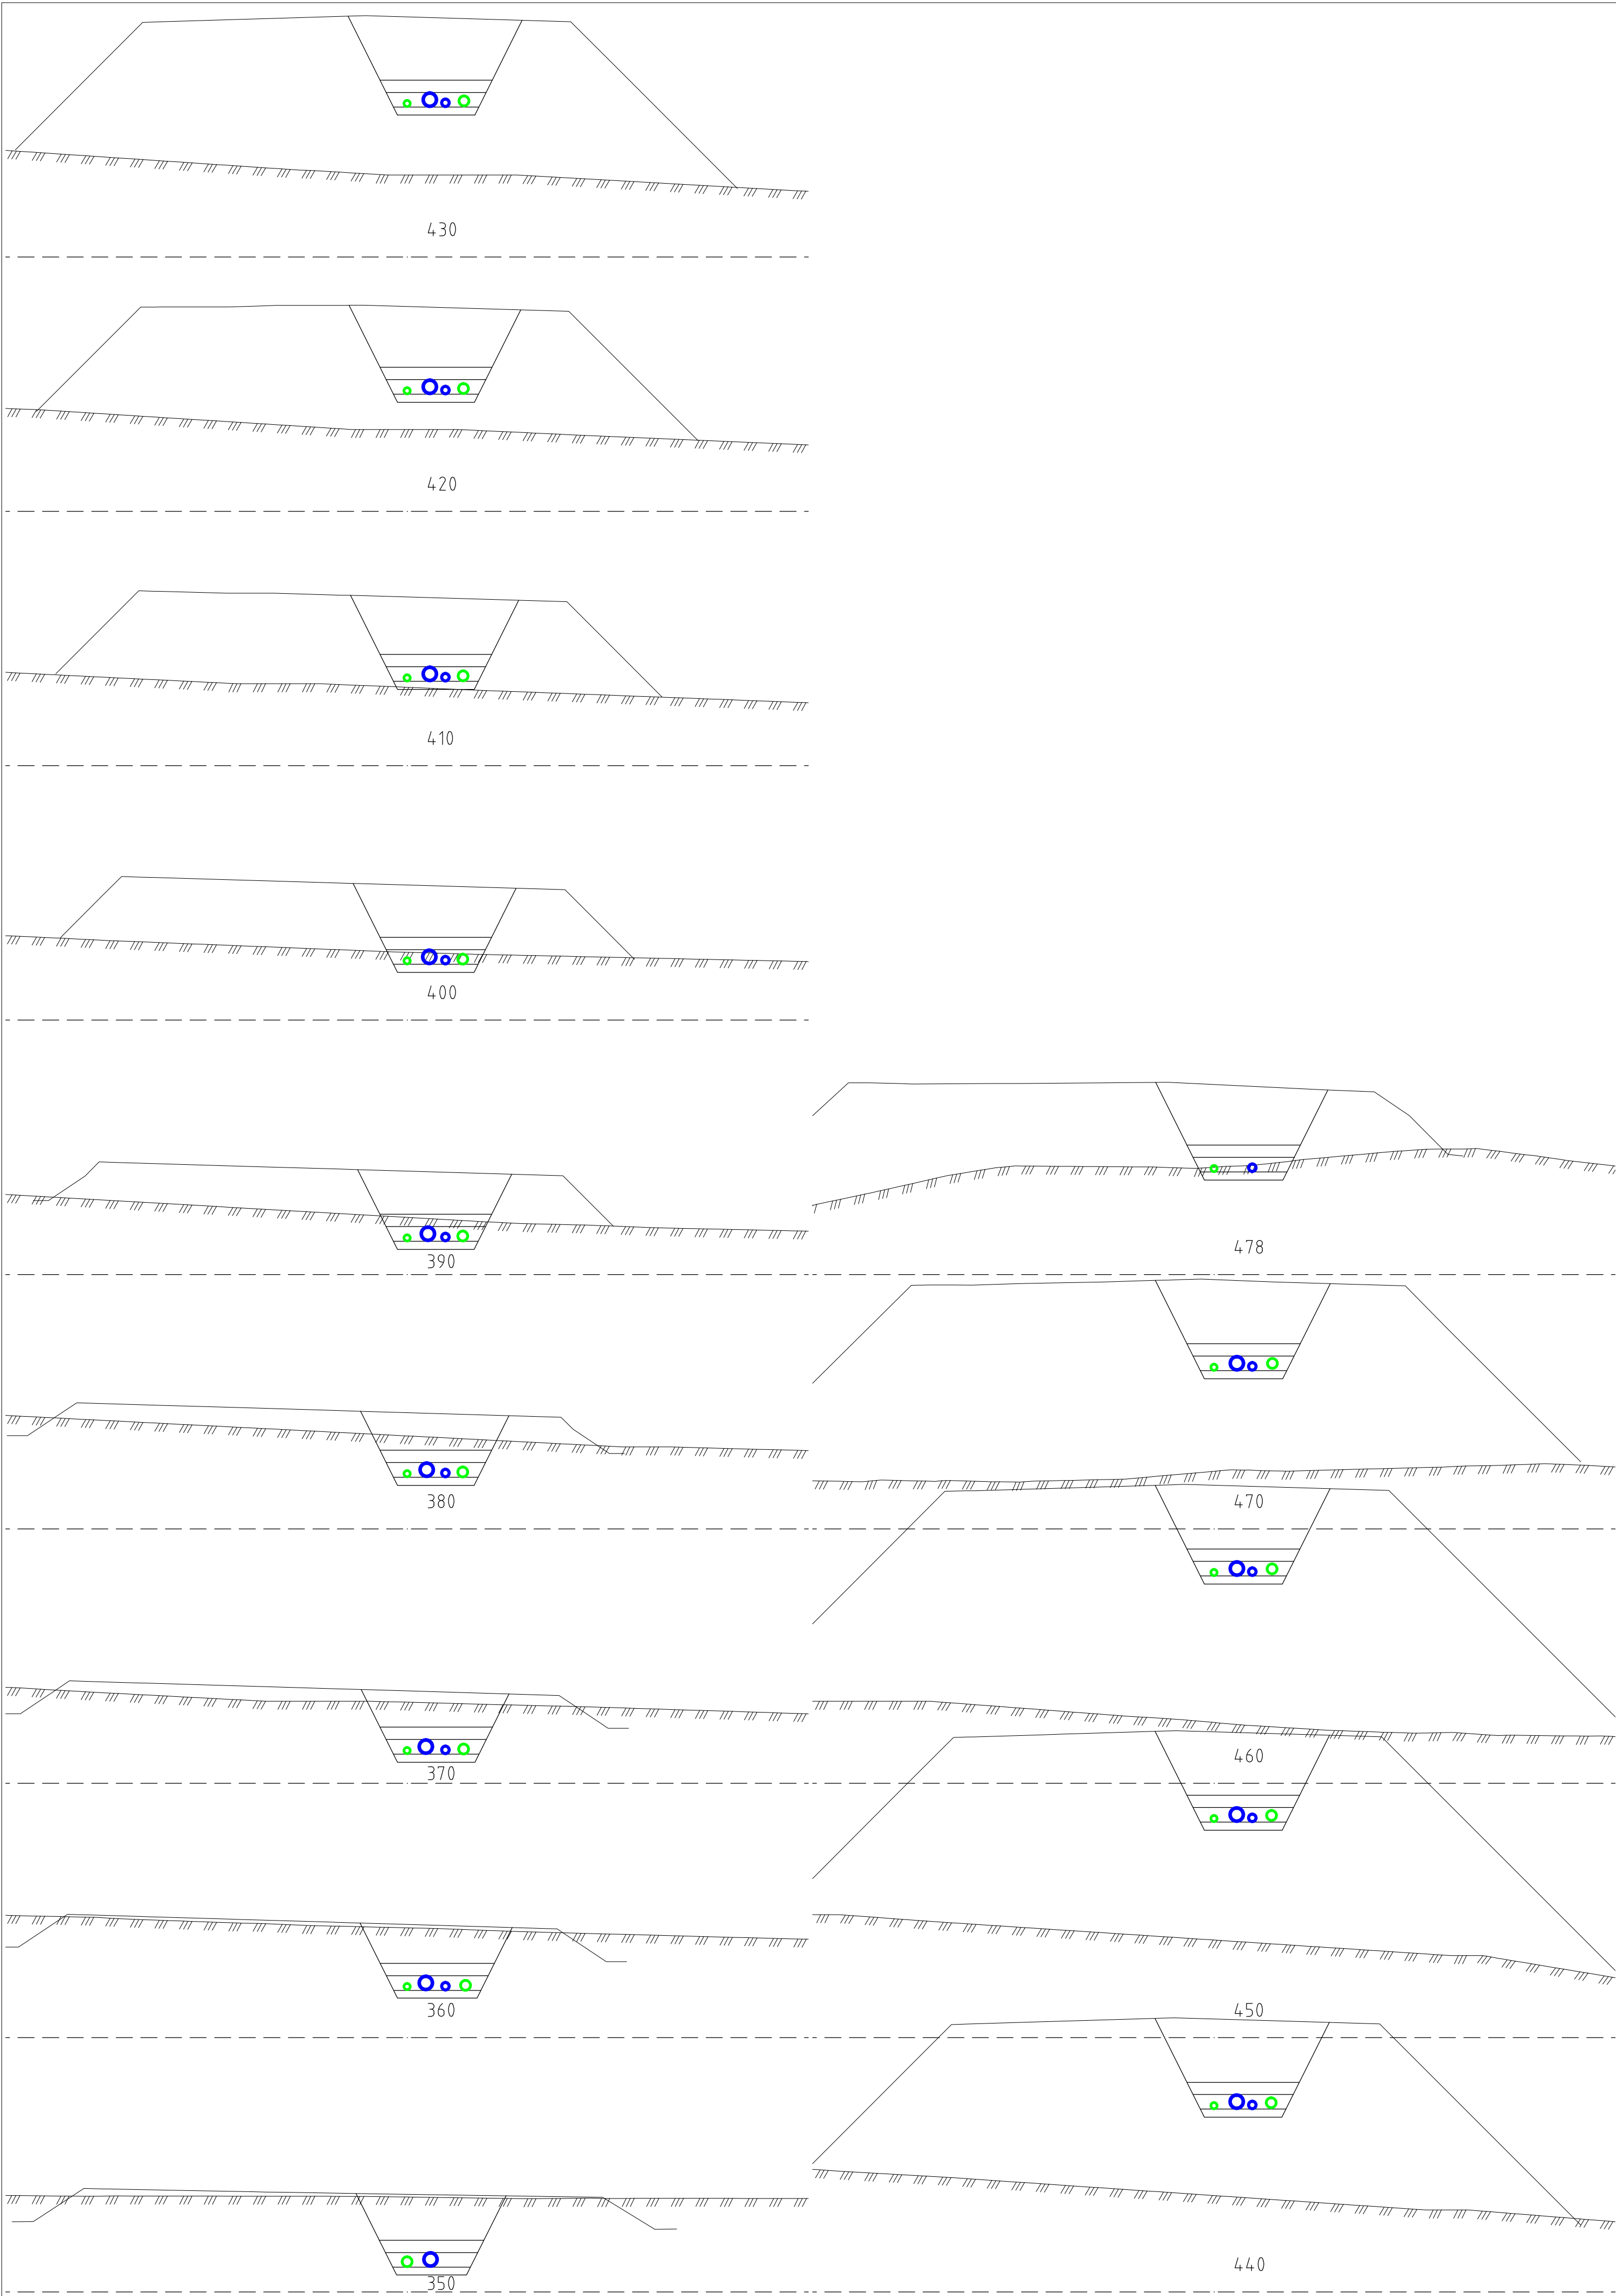

ARBEIDSTEGNING	Oppdragsgiver				Revisjonen gjelder			
	LINDÅS KOMMUNE							
	Prosjekt				Tegn.			
	LINDÅS TRANSFORMATORSTASJON.				THF		THF	Godkj.
	Tverrprofiler ledningsgrøft kum S70-S75, profil 350-478.				Dato:		19.01.15	
					Målestokk:		1:100	
					Format:		A1	
					Prosjektør:		6812	
					Tegningens nr.:		H31	
					Rev.:		A	

Fabrikkgaten 7B
5059 Bergen
Tlf. 55 59 82 60
e-post: post@haugenvva.no

haugen

VVA