


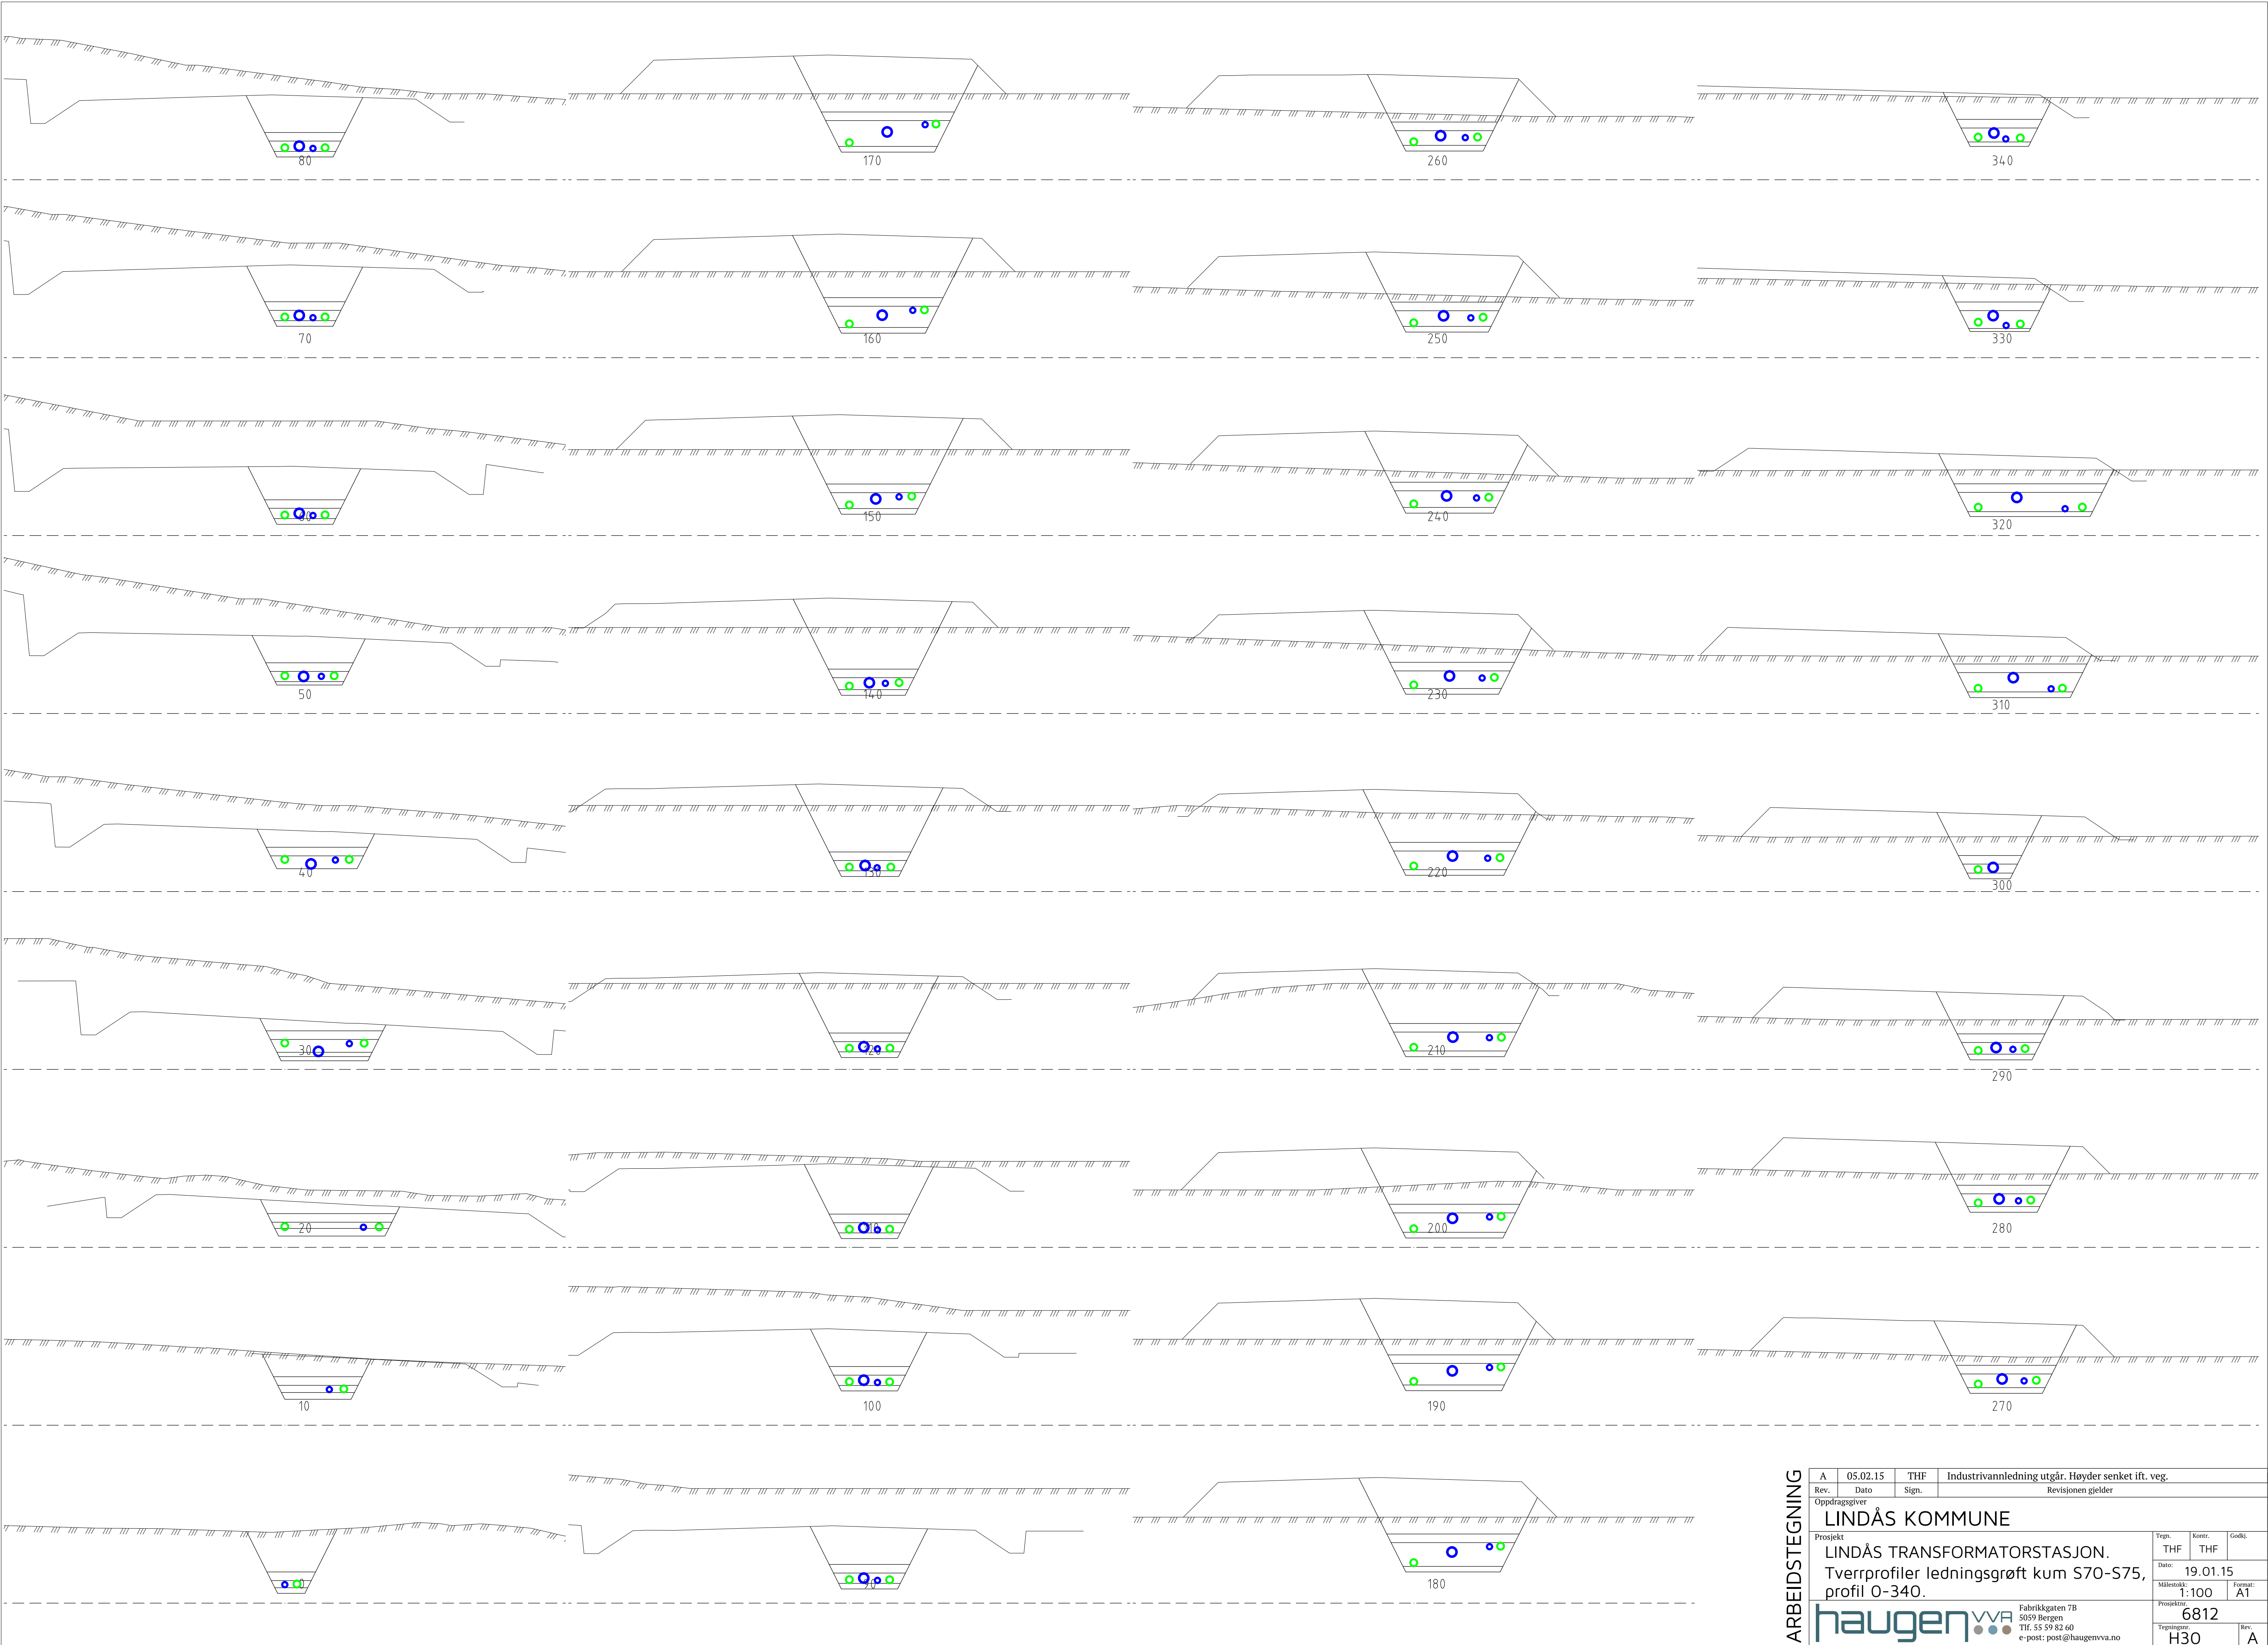

ARBEIDSTEGNING

Rev.

Dato

Sign.

Industri vannledning utgår. Høyder senket ift. veg.

Oppdragsgiver

LINDÅS KOMMUNE

Prosjekt

LINDÅS TRANSFORMATORSTASJON.
Tverrprofiler ledningsgrøft kum S70-S75,
profil 0-340.

Tegn.

Kont.

Godk.

THF

THF

Dato:

19.01.15

Målestokk:

1:100

Format:

A1

Prosjektør

6812

Tegningssnr.

H30

Rev.

A

haugen vva

Fabrikkgaten 7B
5059 Bergen
Tlf. 55 59 82 60
e-post: post@haugenvva.no