


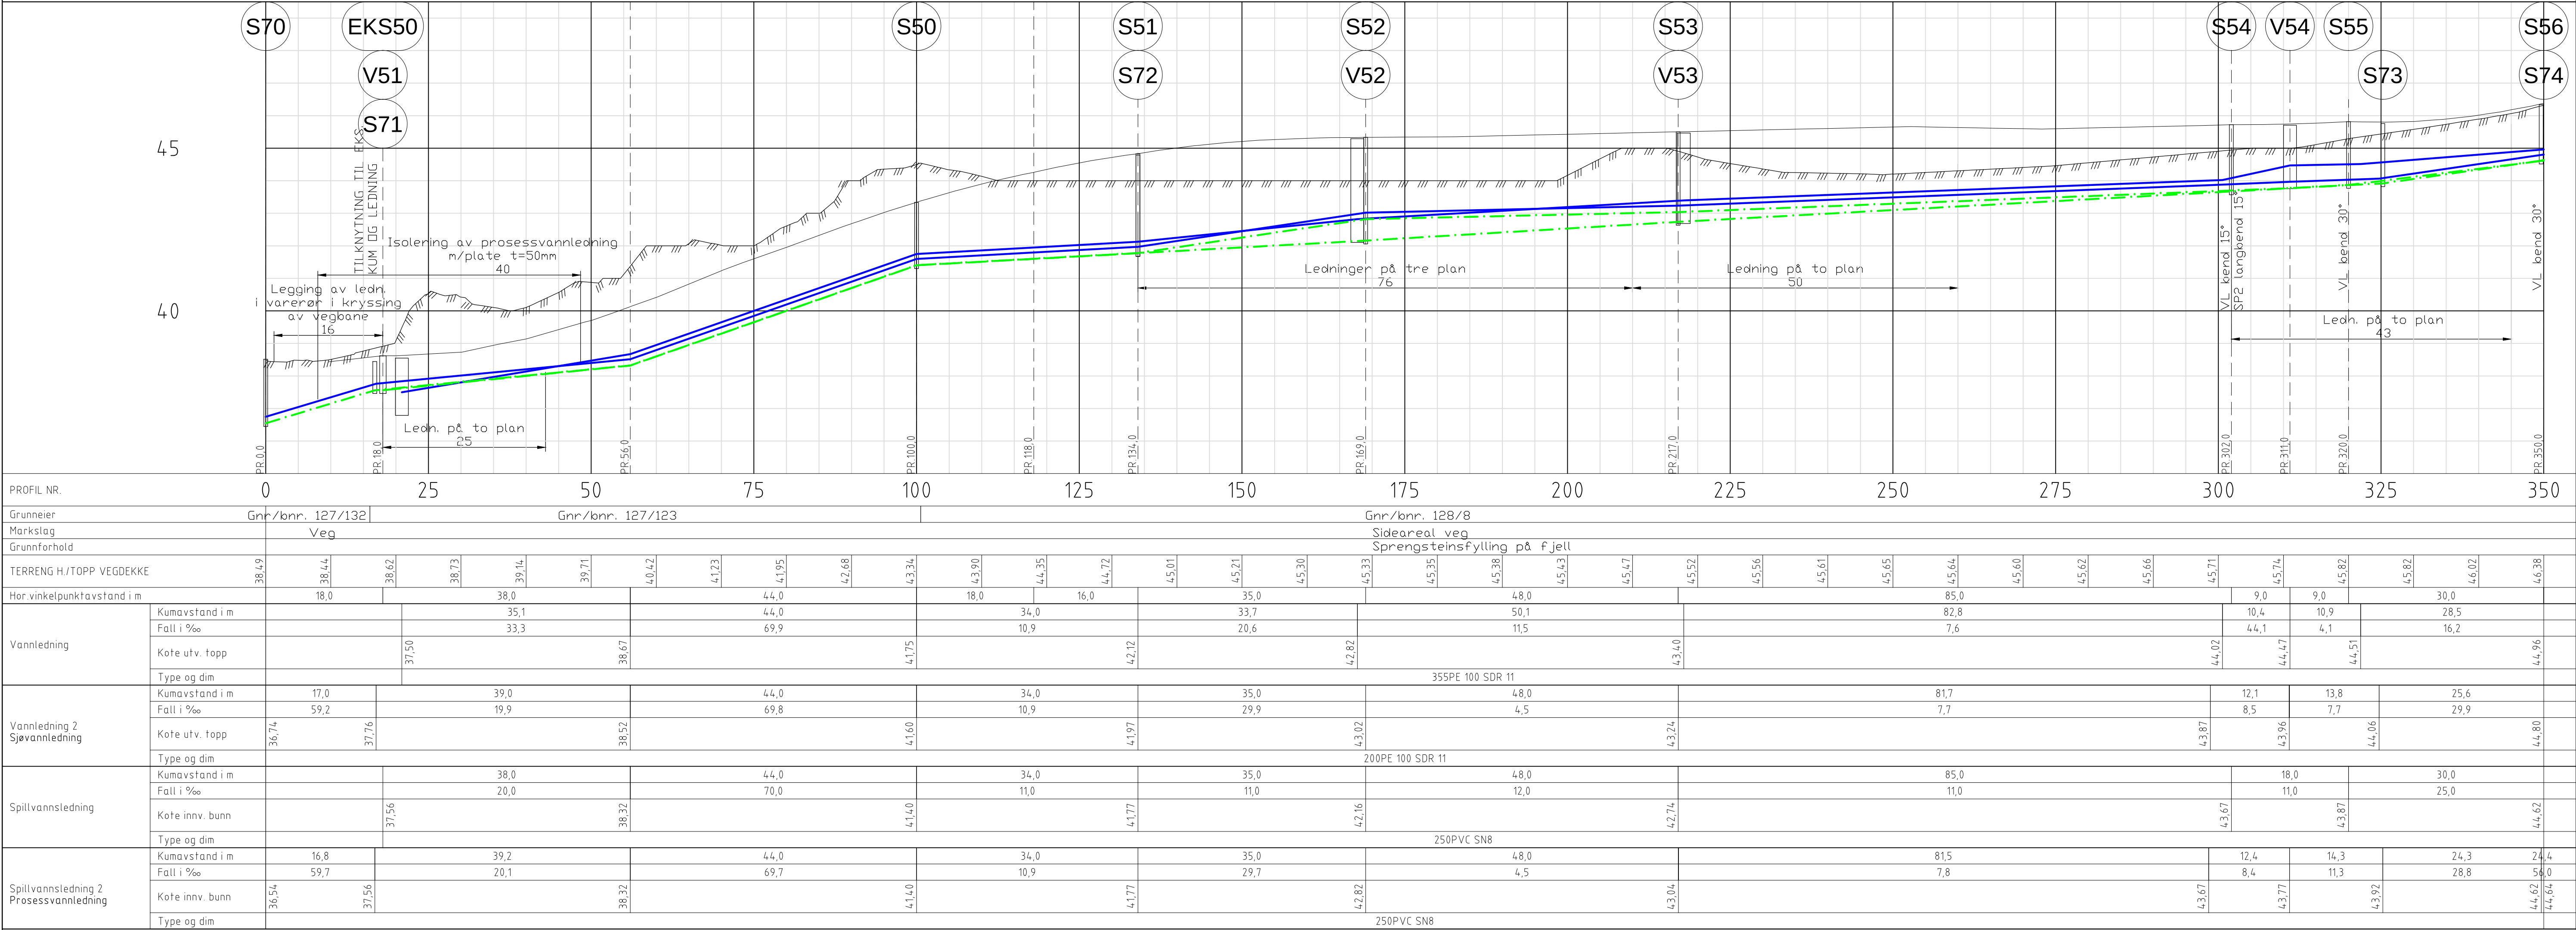

TEGNFORKLARING

Eksisterende

—

 Vannledning (VL)

- - -

 Spillvannledning (SP)

- - -

 Overvannledning (OV)

×

 Ledning utgår

○

 Stakekum (S)

●

 EKS

○

 Vannledningskum m/brann- og stengeventil (V)

Prosjektert

—

 Vannledning (VL)

- - -

 Spillvannledning (SP)

- - -

 Overvannledning (OV)

×

 Ledning utgår

○

 Stakekum (S)

●

 EKS

○

 Vannledningskum m/brann- og stengeventil (V)

MERKNAD:

1

 Avstutting av VL med ters i grøft.

2

 Tilknytning til eks. ø1000mm betong stakekum m/elastic pakning i kumvegg.

3

 Demontering av eks. ø1200mm betong vannkum på ø160mm PVC VL. Tilknytning av eks. ledn. til ny vannkum V51.

4

 Stikkledning til framtidig industriområde avstuttes med ters i grøft.

Rev.

Dato

Sign.

Revisjonen gjelder

Oppdragsgiver

LINDÅS KOMMUNE - TEKNISK DRIFT

Prosjekt

LINDÅS TRANSFORMATORSTASJON. VA-ANLEGG.

Ledningsplan og -profil, kum S70-S74.

Tegn.

THF

Kont.

THF

Godk.

Dato:

06.01.14

Målestokk:

1:500/100

Form:

A1

Prosjekt:

6812

Tegning:

H02

Rev.

C

haugen

VVA

Fabrikkgaten 7B
5059 Bergen
Tlf. 55 59 82 60
e-post: post@haugenvva.no

ARBEIDSTEGNING