

# BYGGMANN®

## BYGGESØKNADSTEGNINGER ALLE FASADER

TILTAKSHAVER:  
C. Svanevik & K. Ludviksen  
Tomt8  
Mangerbua II

TILTAK:  
Enebolig

G.NR: B.NR:  
137 755

MÅL: 1:200  
PROSJEKT BG AS: 1155-14

LEVERANDØR:  
Seim Bygg AS  
Nesbrekka 28  
5912 Seim

ANSVALIG PROSJEKTERENDE:  
DakArk AS

ARKFORMAT:  
A3

DATO: 14.01.2015  
TEGNER: OMK

INT. PROSJEKT:  
Org. nr.: 976598407



TEGNINGENE MÅ IKKE KOPIERES ELLER BENYTTES VED UTFØRELSE AV ARBEIDER UTEN MEDVIRKNING FRA DAKARK AS  
TEGNINGENE ER IKKE GYLDIG UTEN KVALITETSSIKRINGSSYSTEMET TIL DAKARK AS

www.byggmann.no

ARK: 501



E-1

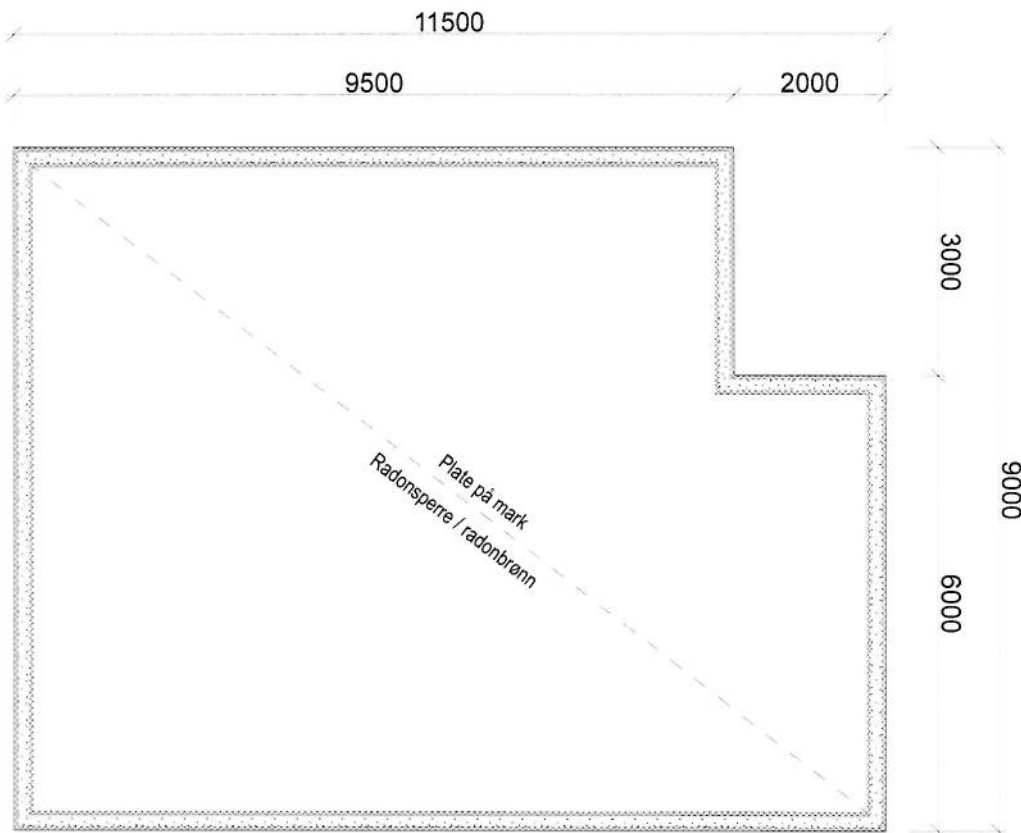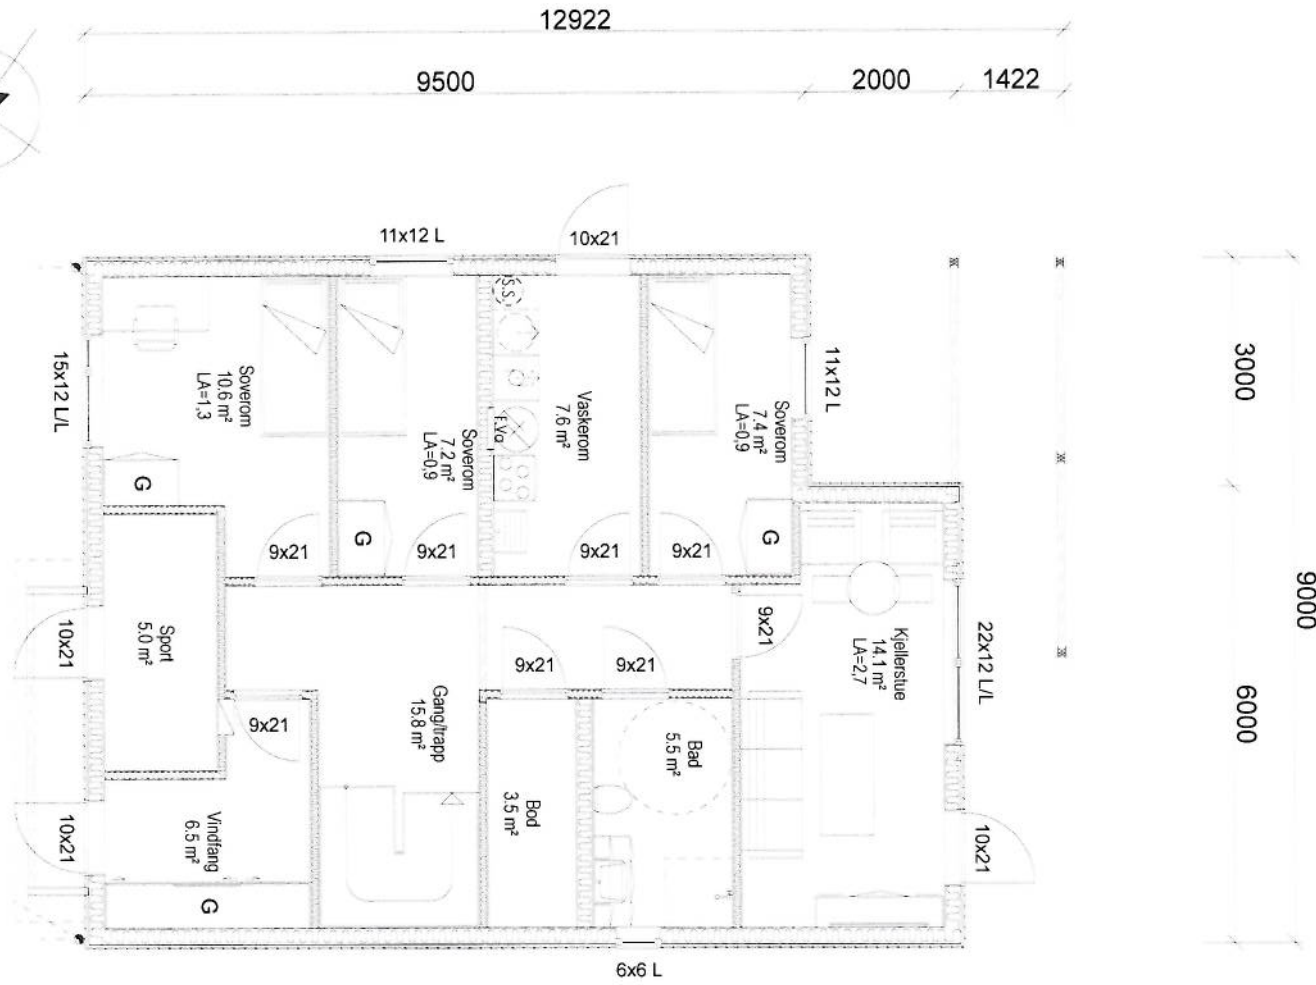

	BRA	Av BRA åpne areal	BYA	Av BYA åpne areal	Omkrets 1etg.	BTA	Oppvarmet Volum	PRIMER P-ROM	SEKJEDER S-ROM
Kjeller/Uderetg									
Hovedplan/1.etg	89.1 m <sup>2</sup>								
2.etg	89.1 m <sup>2</sup>								
3.etg									
4.etg									
Hele Bygget	178,2 m <sup>2</sup>	16,0 m <sup>2</sup>	113,1 m <sup>2</sup>			97,5 m <sup>2</sup>			

## BYGGESØKNADSTEGNINGER 1.ETG OG FUNDAMENT

TILTAKSHAVER:  
C. Svansvik & K. Ludviksen  
Tomt8  
Mangerbua II

TILTAK:  
Enebolig

LEVERANDØR:  
Seim Bygg AS  
Nesbrekka 28  
5912 Seim

ANSVALIG PROSJEKTERENDE:  
DakArk AS

G.NR. B.NR.  
137 755

ARKFORMAT:  
A3

MÅL:

1:100

PROSJEKT  
BG AS:

1155-14

DATO:  
14.01.2015

INT. PROSJEKT:

TEGNER:  
OMK



Org. nr.:  
976598407

TEGNINGENE MÅ IKKE KOPIERES ELLER BENYTTES VED UTFØRELSE AV ARBEIDER UTEN MEDVIRKNING FRA DAKARK AS  
TEGNINGENE ER IKKE GYLDIG UTEN KVALITETSSIKRINGSSYSTEMET TIL DAKARK AS

www.byggmann.no

ARK:  
503



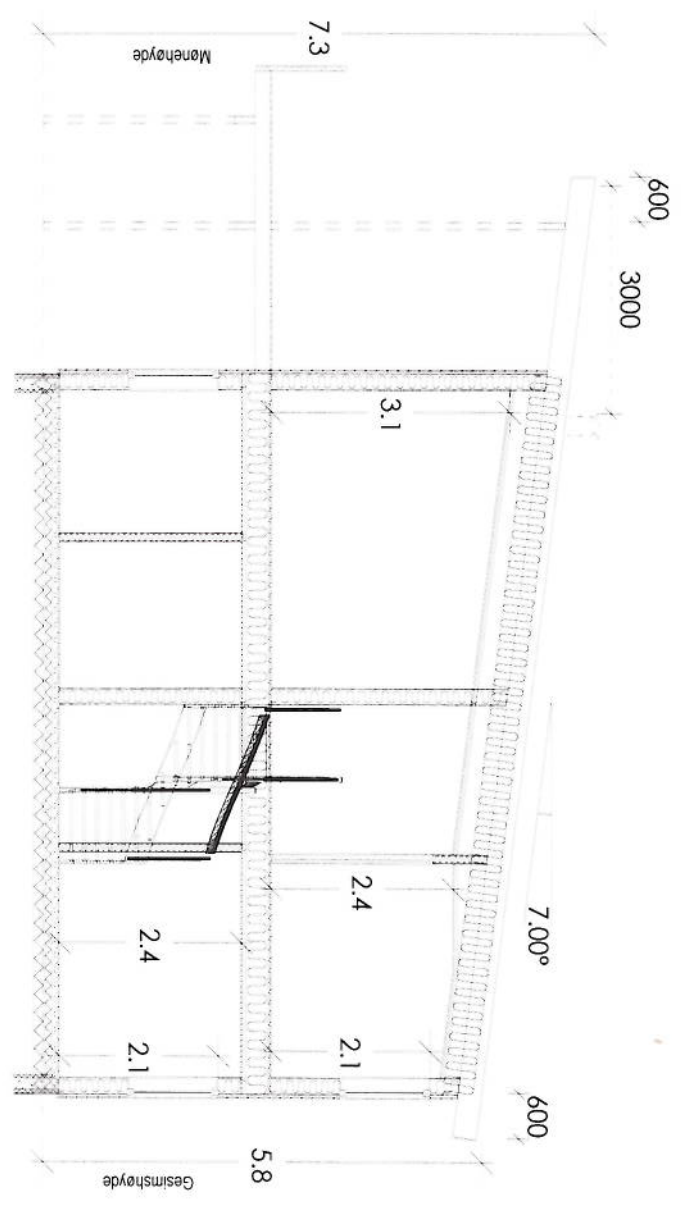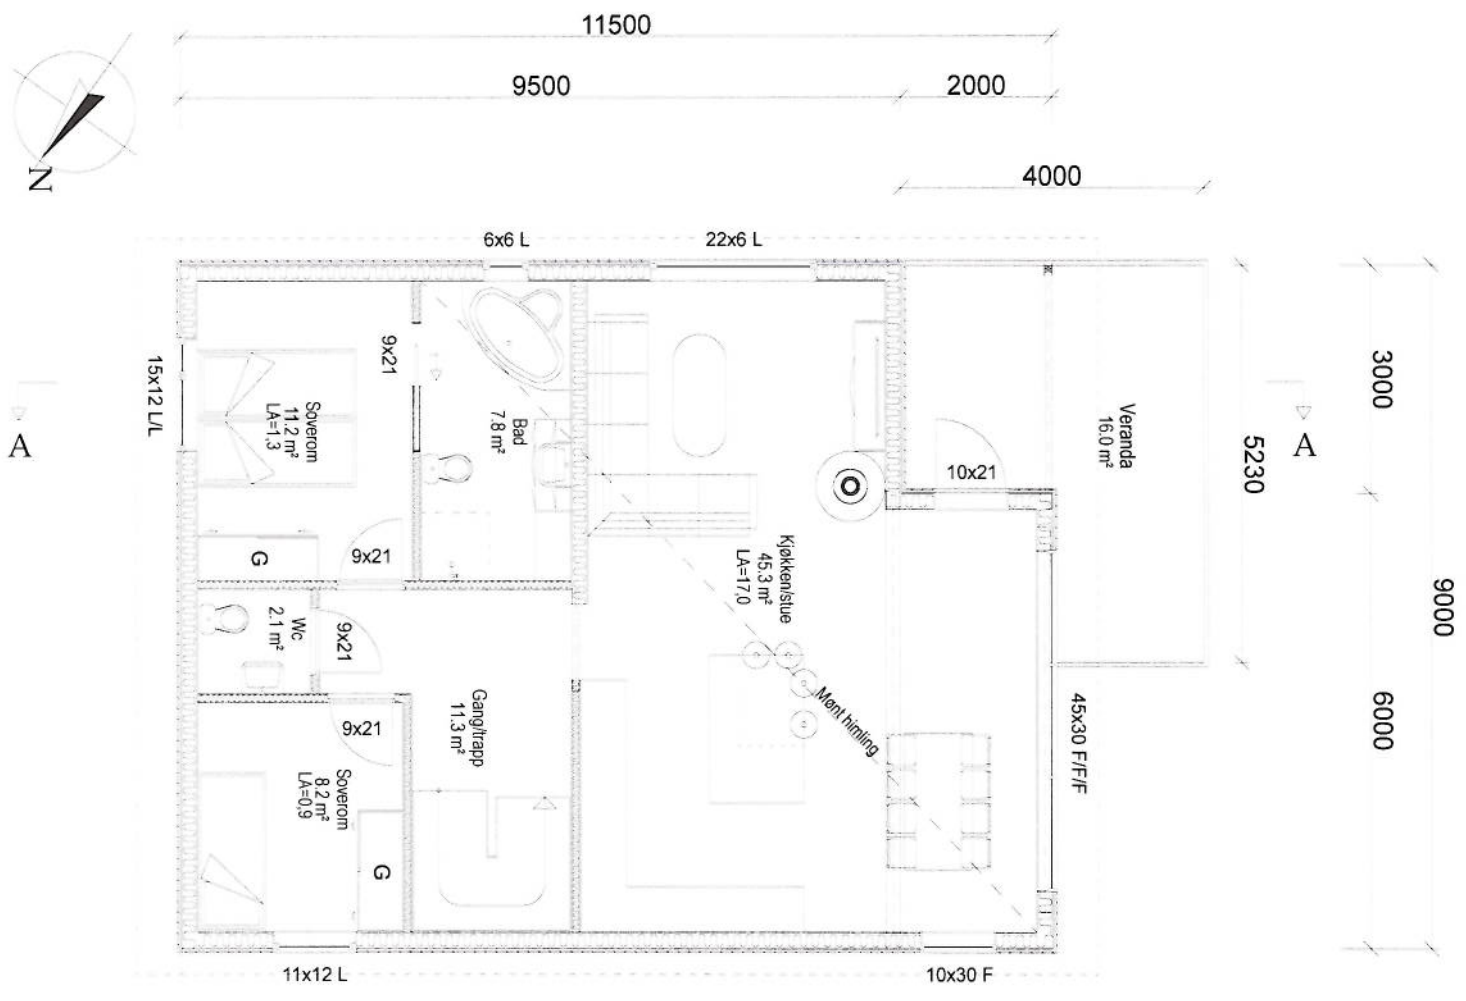

**BYGGESØKNADSTEGNINGER**  
**2. ETG OG SNITT**

TILTAKSHAVER:  
C. Svansøvik & K. Ludviksen  
Tomt8  
Mangerbua II

LEVERANDØR:  
Seim Bygg AS  
Nesbrekka 28  
5912 Seim

TILTAK:  
Enebolig

ANSVALIG PROSJEKTERENDE:  
DakArk AS

G.NR: 137 B.NR: 755  
ARKFORMAT:  
A3

**BYGGMANN®**

MAL: 1:100 PROSJEKT BG AS: 1155-14





DATE: 14.01.2015 INT. PROSJEKT:

TEGNER: OMK Org. nr.: 976598407

www.byggmann.no ARK: 505



TEGNINGENE MÅ IKKE KOPIERES ELLER BENYTTES VED UTFØRELSE AV ARBEIDER UTEN MEDVIRKNING FRA DAKARK AS  
TEGNINGENE ER IKKE GYLDIG UTEN KVALITETSSIKRINGSSYSTEMET TIL DAKARK AS

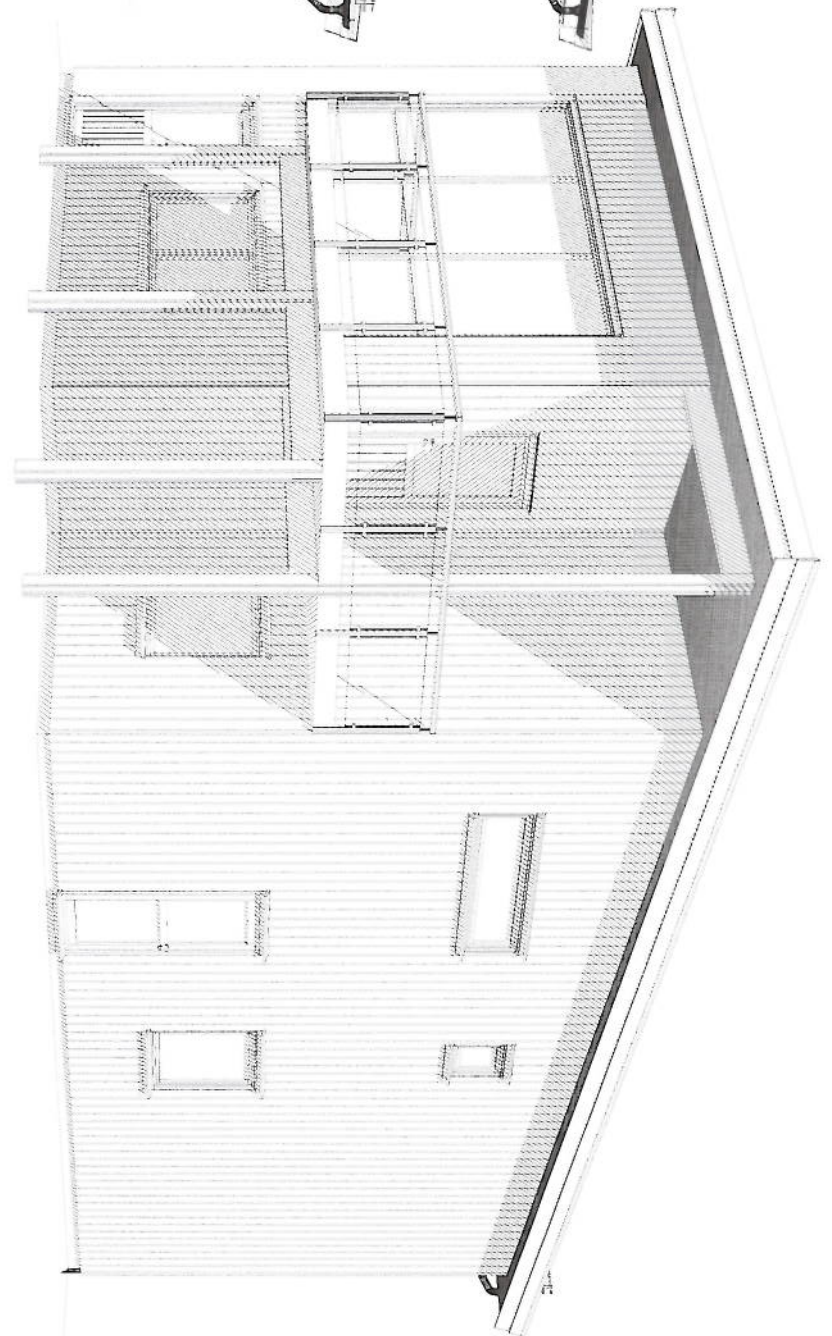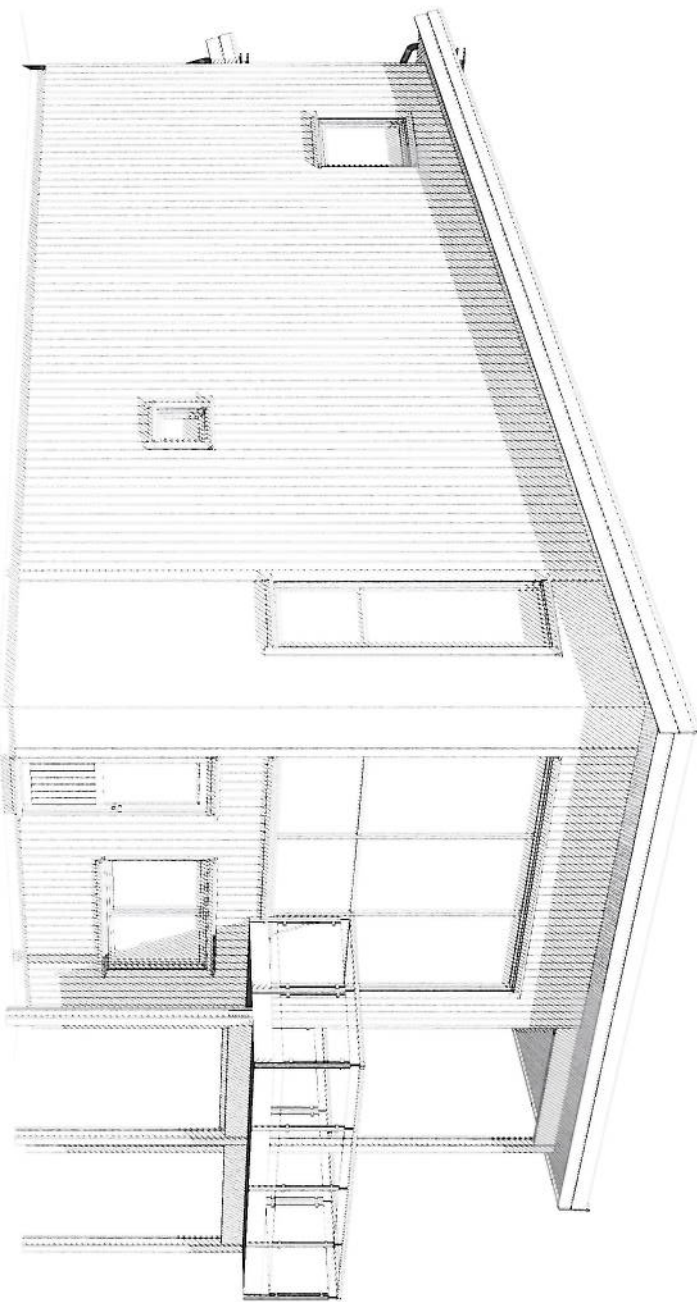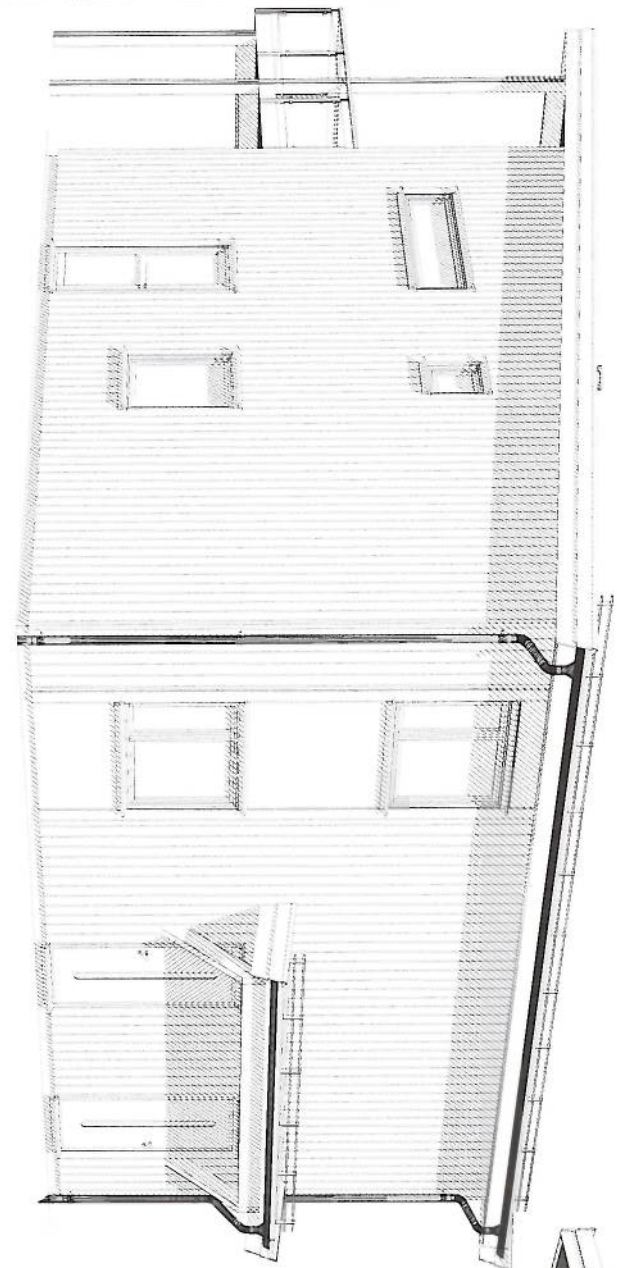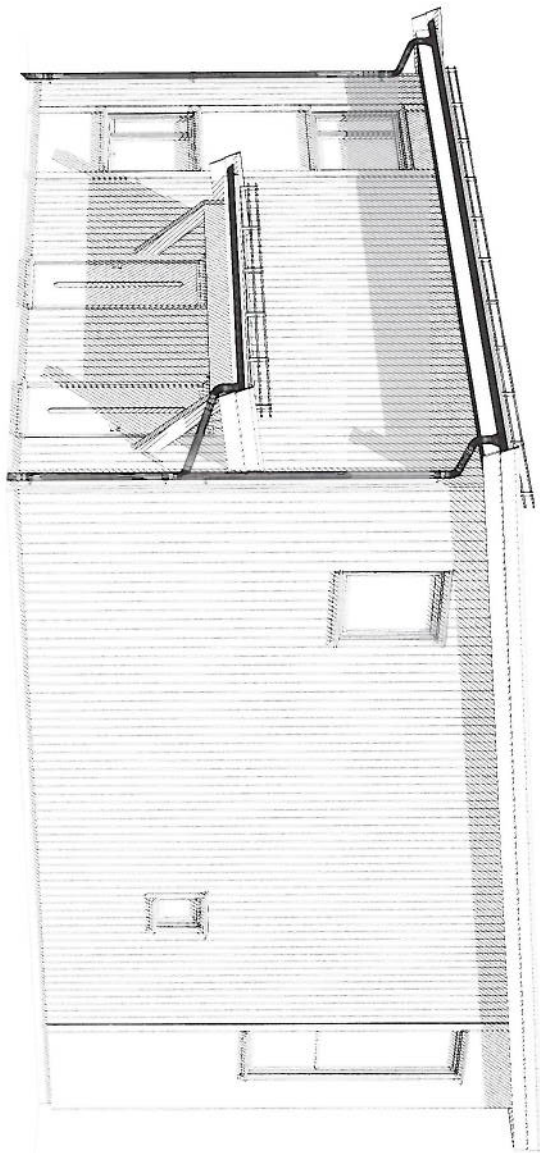

**BYGGESØKNADSTEGNINGER  
PERSPEKTIVER**

TILTAKSHAVER:  
C. Svansvik & K. Ludviksen  
Tomt8  
Mangerbua II

TILTAK:  
Enebolig

G.NR. B.NR.  
137 755

MÅL:

1:

PROSJEKT  
BG AS:

1155-14

LEVERANDØR:  
Seim Bygg AS  
Nesbrekka 28  
5912 Seim

ANSVALLIG PROSJEKTERENDE:

DakArk AS

ARKFORMAT:  
A3

DATO:

14.01.2015

INT. PROSJEKT:

TEGNER:

OMK

Org. nr.:

976598407

TEGNINGENE MÅ IKKE KOPIERES ELLER BENYTTES VED UTFØRELSE AV ARBEIDER UTEN MEDVIRKNING FRA DAKARK AS  
TEGNINGENE ER IKKE GYLDIG UTEN KVALITETSSIKRINGSSYSTEMET TIL DAKARK AS

www.byggmann.no

ARK:

507



E-4