

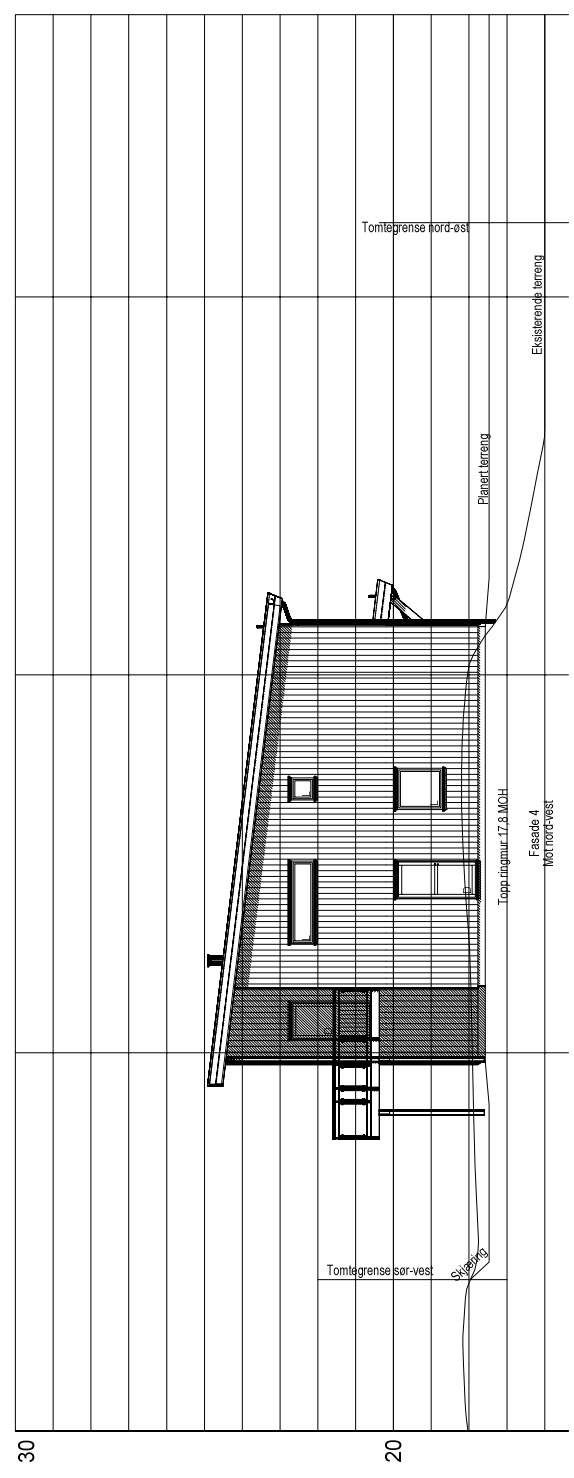
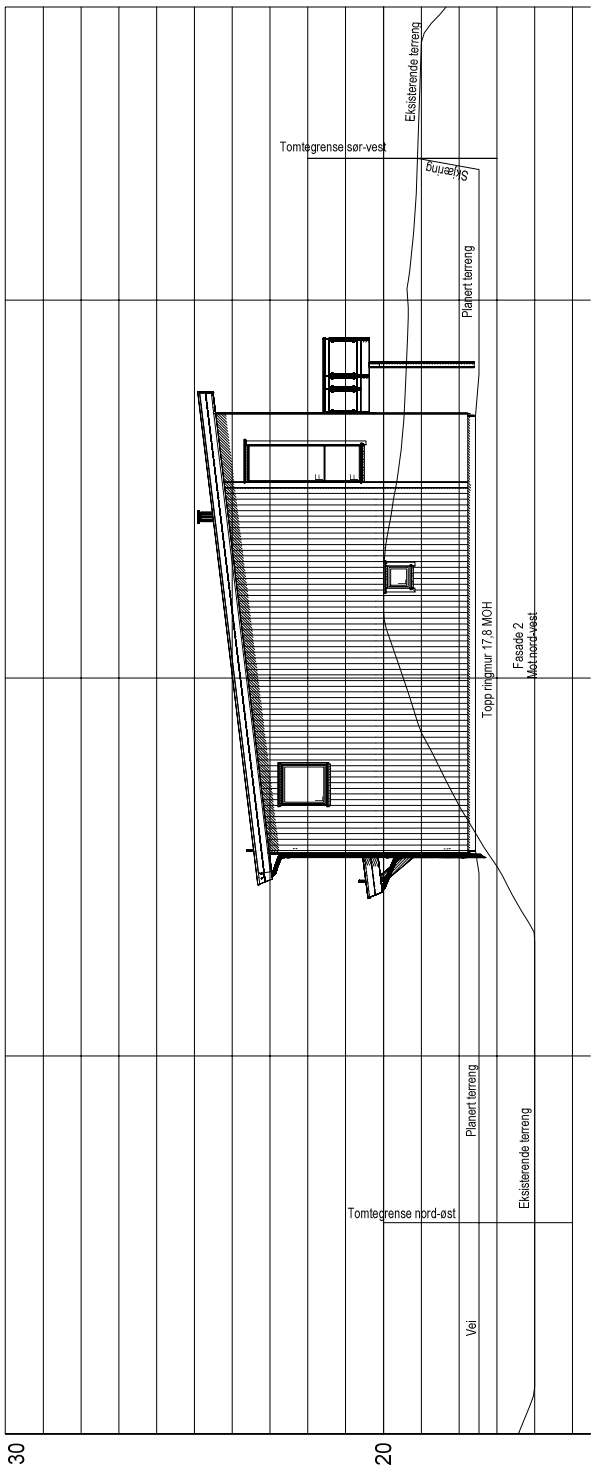
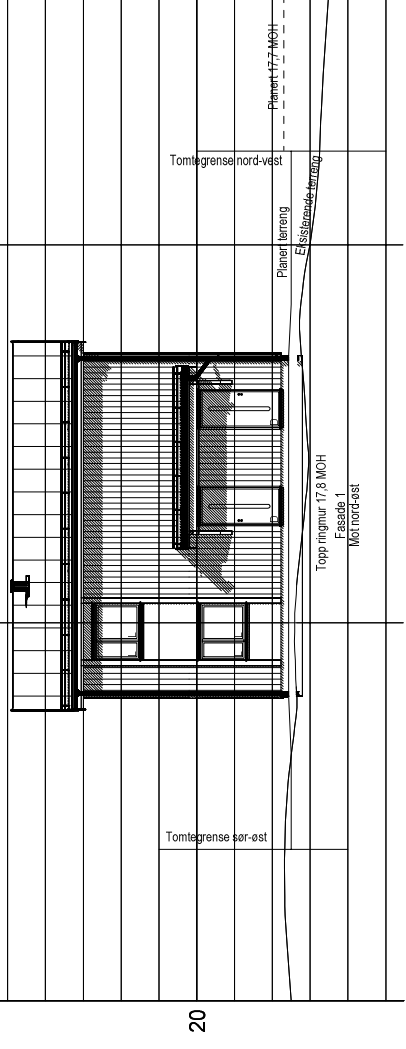
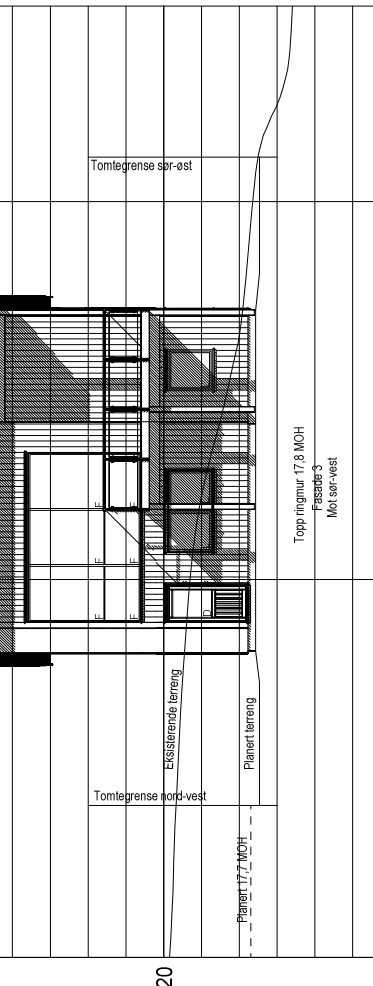
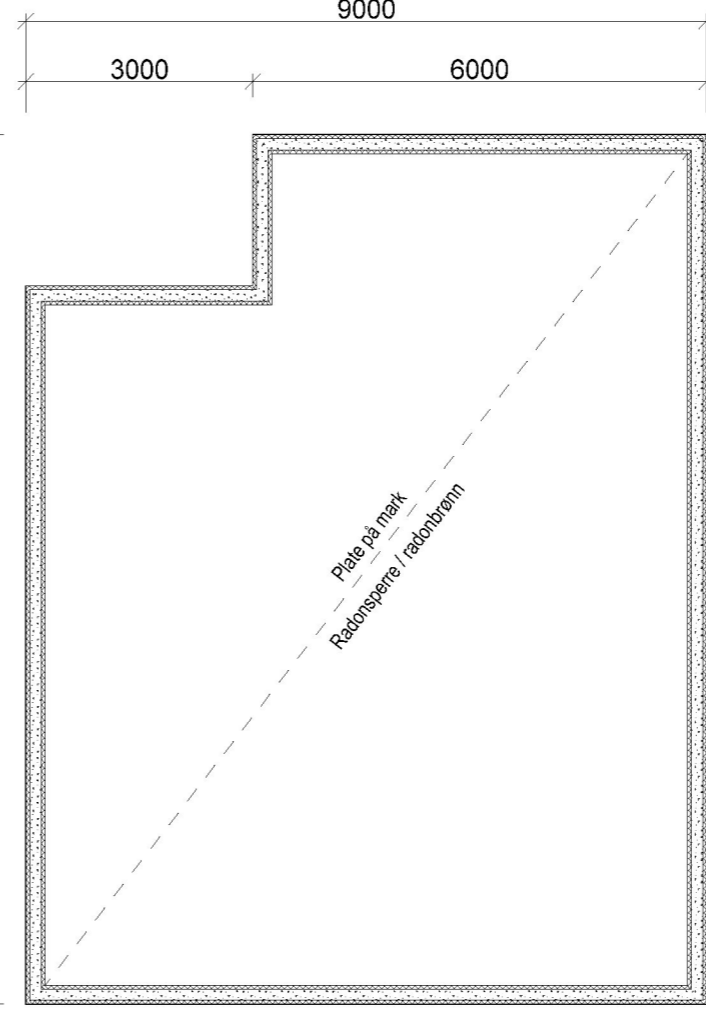
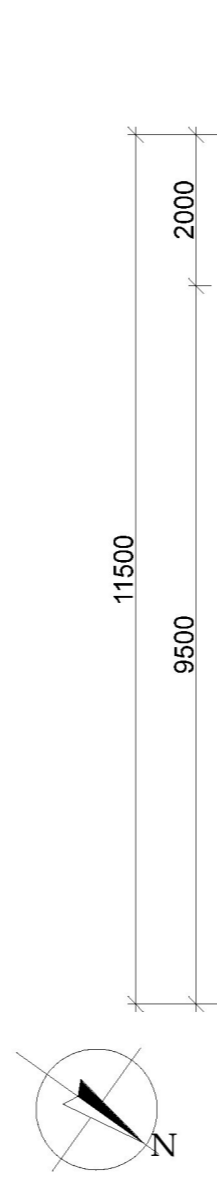


BYGGESØKNADSTEGNINGER
ALLE FASADER

BYGGMANN[®]

TILTAKSMAVER: C. Svansonvik & K. Ludviksen Tomt8 Mangerbua II	ANSVALIG PROSJEKTERENDE: Dakark AS	ARKFORMAT: A3	MAL: 1 200	PROSJEKT BG AS: 1155-14
LEVERANDØR: Seim Bygg AS Nesbrekka 28 5912 Seim	TEGNINGENE MÅ IKKE KOPIERES ELLER BENYTTES VED UTFØRELSE AV ARBEIDER UTEN MEDVIRKNING FRA DAKARK AS TEGNINGENE ER IKKE GYLDIGE UTEN KVALITETSSIKRINGSYSTEMET TIL DAKARK AS	DATE: 14.01.2015	PROSJEKT BG AS: 1155-14	PROSJEKT BG AS: 1155-14

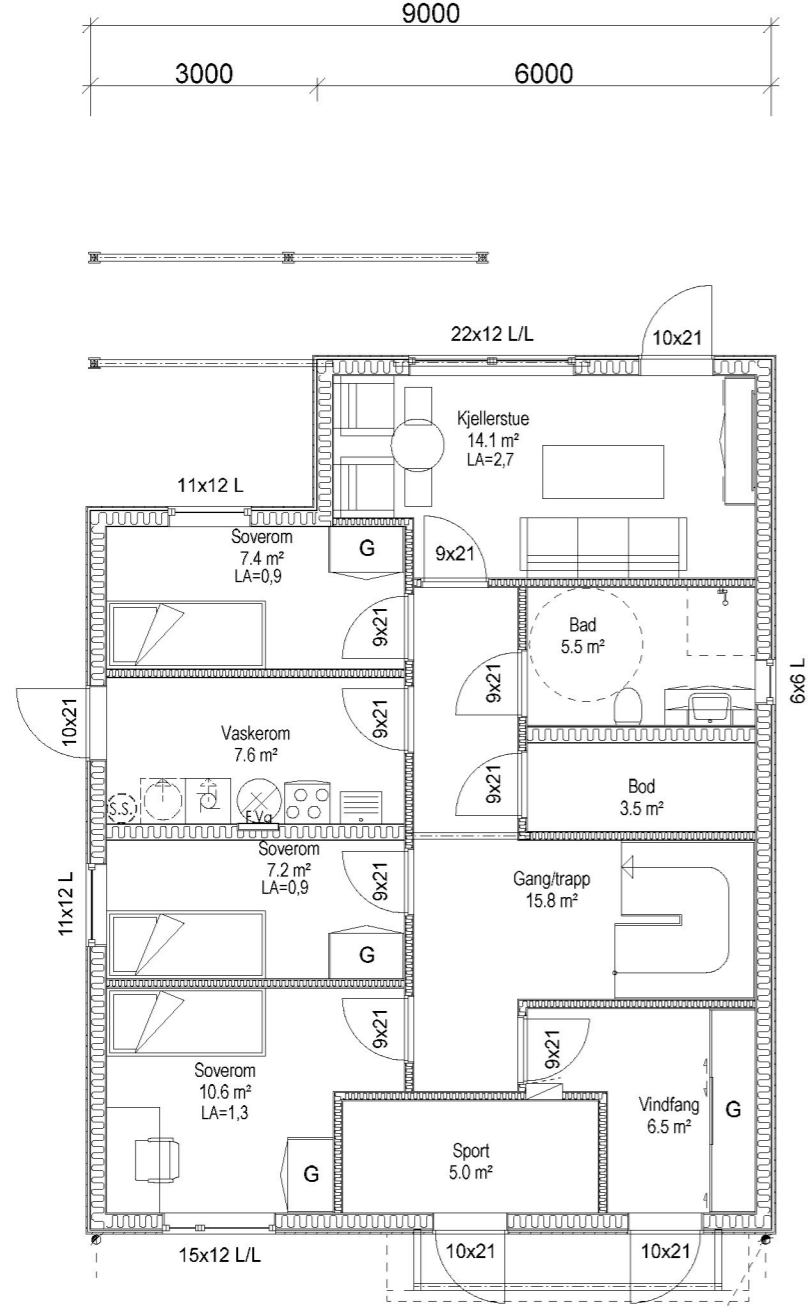

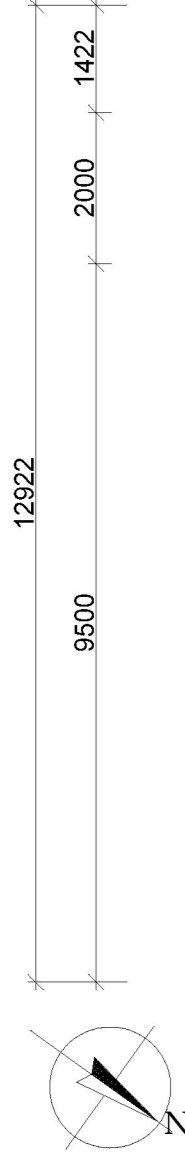

BRA	Av. BRA åpne areal	BYA	Av. BYA åpne areal	Omkrets 1.etg.	BTA	Oppvarmet Volum	PRIMER F.ROM	SBLUGGER SERUM
Kjeller/Underetg	89.1 m²							
Hovedplan/1.etg	89.1 m²							
2.etg								
3.etg								
4.etg								
Hele Bygget	178.2m²	16.0 m²	113.1 m²			97.5 m²		

BYGGESØKNADSTEGNINGER
1. ETG OG FUNDAMENT

TILTAKSHAVER:
C. Svansøvik & K. Ludviksen
Tomt8
Mangerbuva II

TILTAK:
Enebolig

G.NR: B.NR:
137 755

LEVERANDØR:
Seim Bygg AS
Nesbrekka 28
5912 Seim

ANSVALIG PROSJEKTERENDE:
DakArk AS

BYGGMANN®

MÅL:
1:100

PROSJEKT
BGAS:
1155-14

DATE:
14.01.2015

INT. PROSJEKT:

TEGNER:



Org. nr.: 976598407

www.byggmann.no

ARK:
503

TEGNINGENE MÅ IKKE KOPIERES ELLER BENYTTES VED UTFØRELSE AV ARBEIDER UTEN MEDVIRKING FRA DAKARK AS
TEGNINGENE ER IKKE GYLDIG UTEN KVALITETSSIKRINGSSYSTEMET TIL DAKARK AS



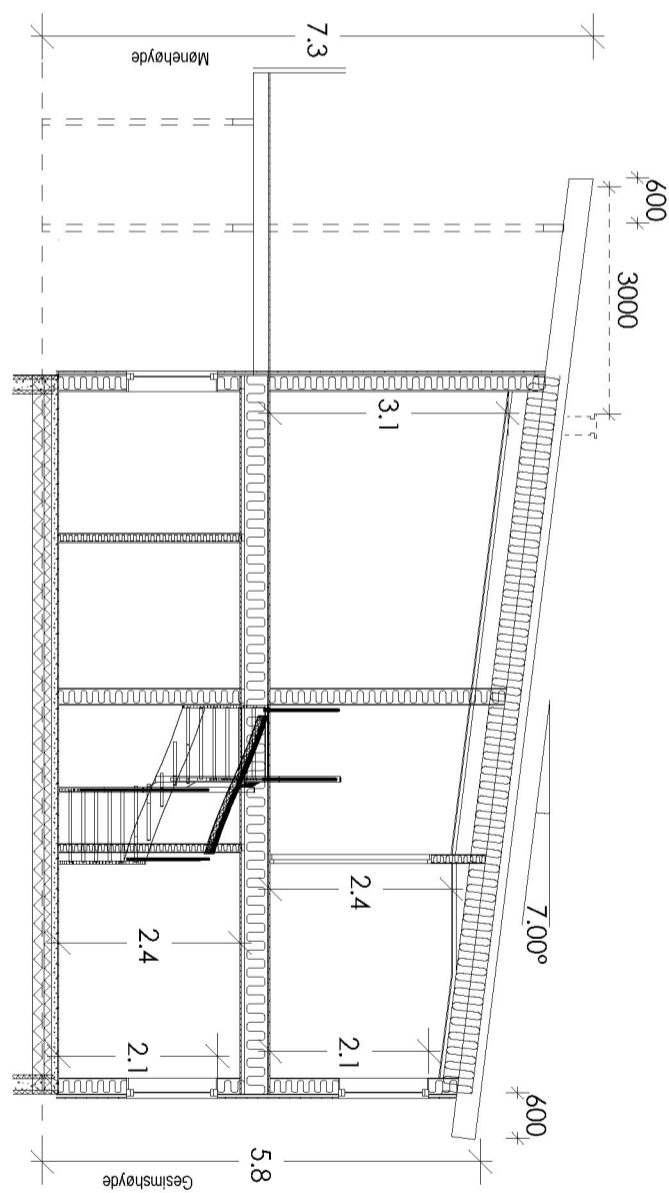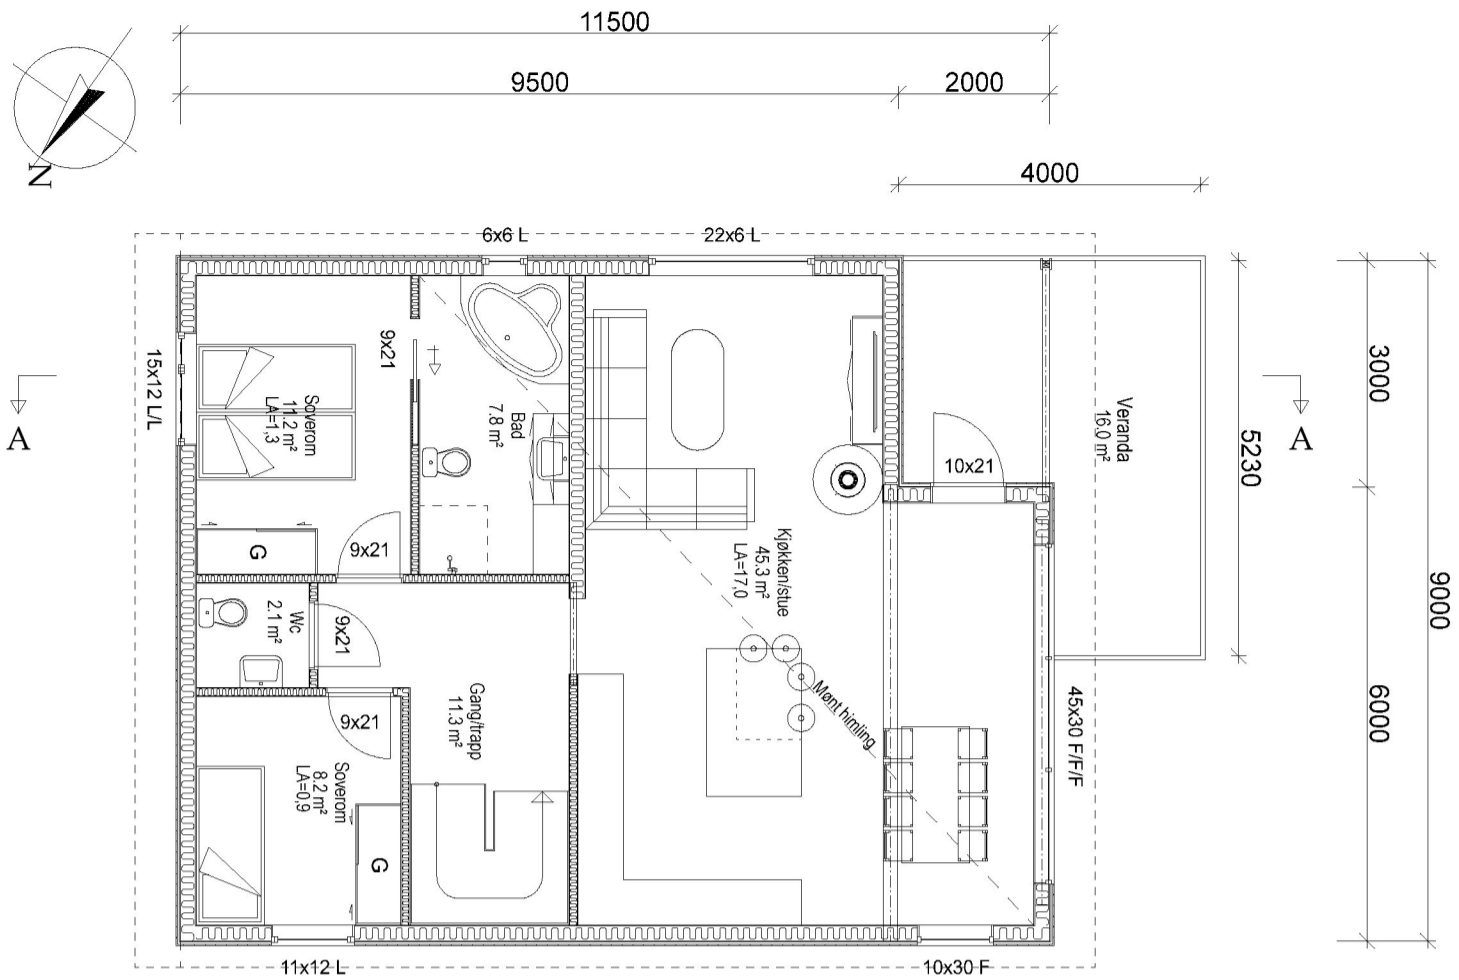

BYGGESØKNADSTEGNINGER
2.ETG OG SNITT



TILTAKSHAVER:
C. Svansvik & K. Ludviksen
Tomt8
Mangerbua II

TILTAK:
Enebolig

MAL:
1:100

PROSJEKT
BG AS:
1155-14

LEVERANDØR:
Seim Bygg AS
Nesbrekka 28
5912 Seim

ANSVALLIG PROSJEKTERENDE:
DakArk AS

G.NR.: B.NR.:
137 755

ARKFORMAT:
A3

DATO:
14.01.2015

INT. PROSJEKT:
Org. nr.:
976598407

TEGNINGENE MÅ IKKE KOPIERES ELLER BENYTTES VED UTFØRELSE AV ARBEIDER UTEN MEDVIRKNING FRA DAKARK AS
TEGNINGENE ER IKKE GYLDIG UTEN KVALITETSSIKRINGSSYSTEMET TIL DAKARK AS

TEGNER:
OMK

ARK:
505

www.byggmann.no



BYGESØKNADSTEKNINGER
PERSPEKTIVER

BYGGMANN

TILTAKEHVER:
C. Svansøvik & K. Ludviksen
Tomt8
Mangerbua II
LEVERANDØR:
Seim Bygg AS
Nesbøkkå 28
5912 Seim

TILTAK:
Enebolig

G.NR.: 137
B.NR.: 755

MAL.: 1:

PROSJEKT
BG AS: 1155-14

ANSVALIG PROSJEKTERENDE:
Dakark AS

ARKFORMAT:
A3





TEGNER:
OMK

DATO: 14.01.2015

INT. PROSJEKT:

Org. nr.: 976598407

ARK: 507

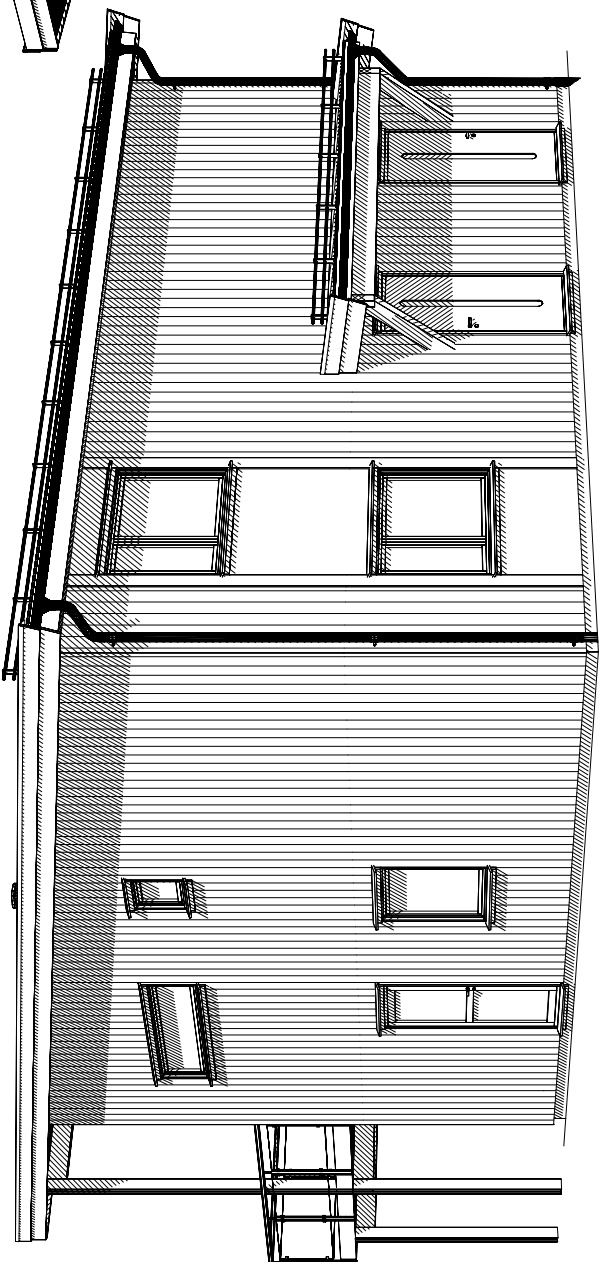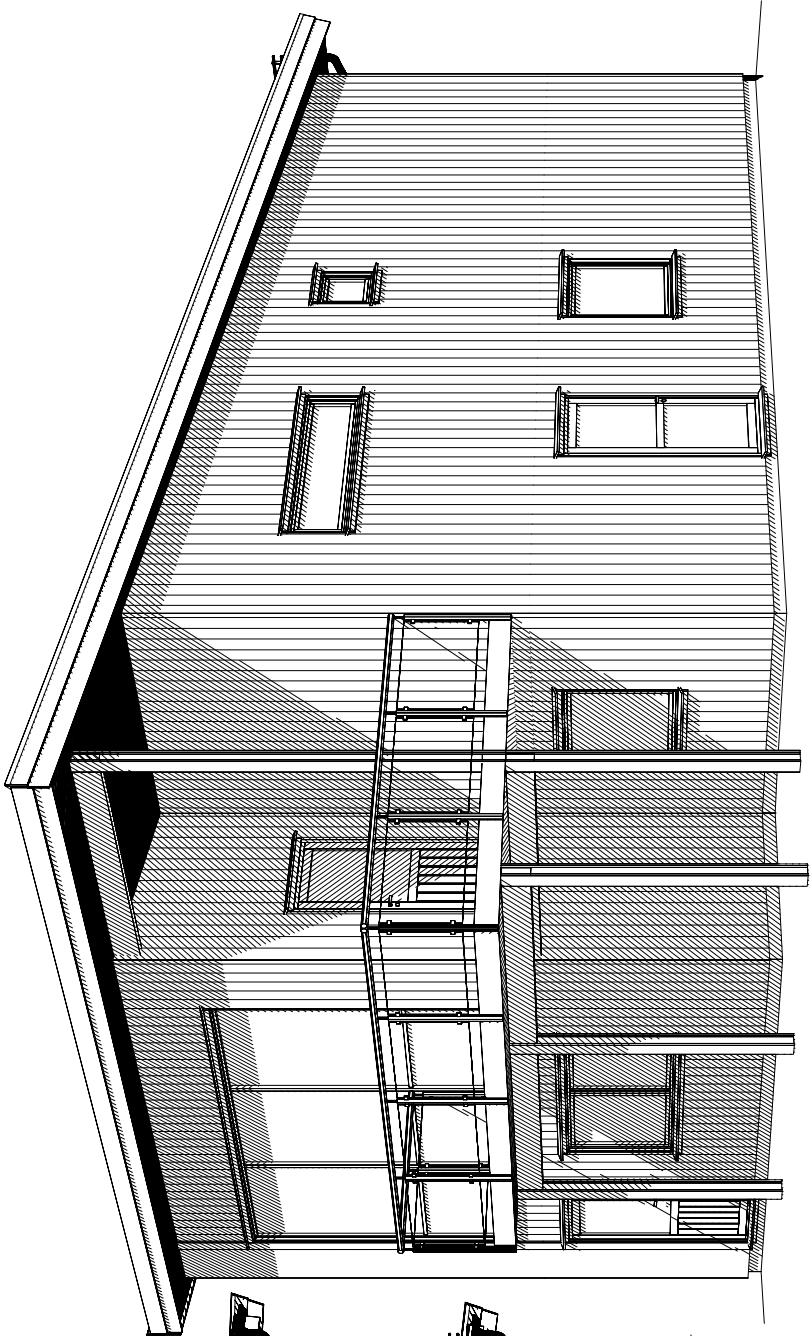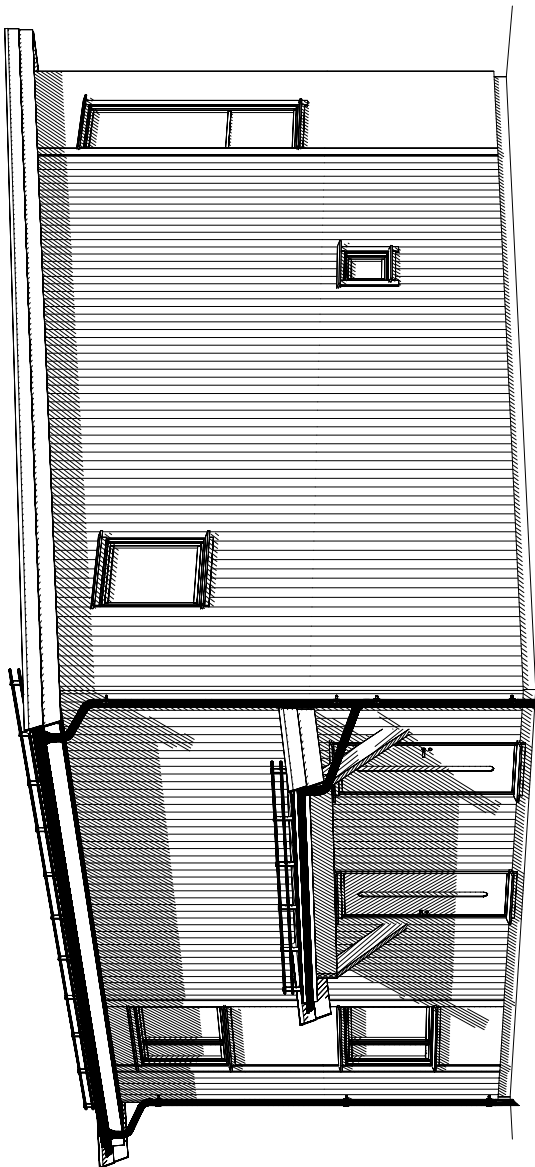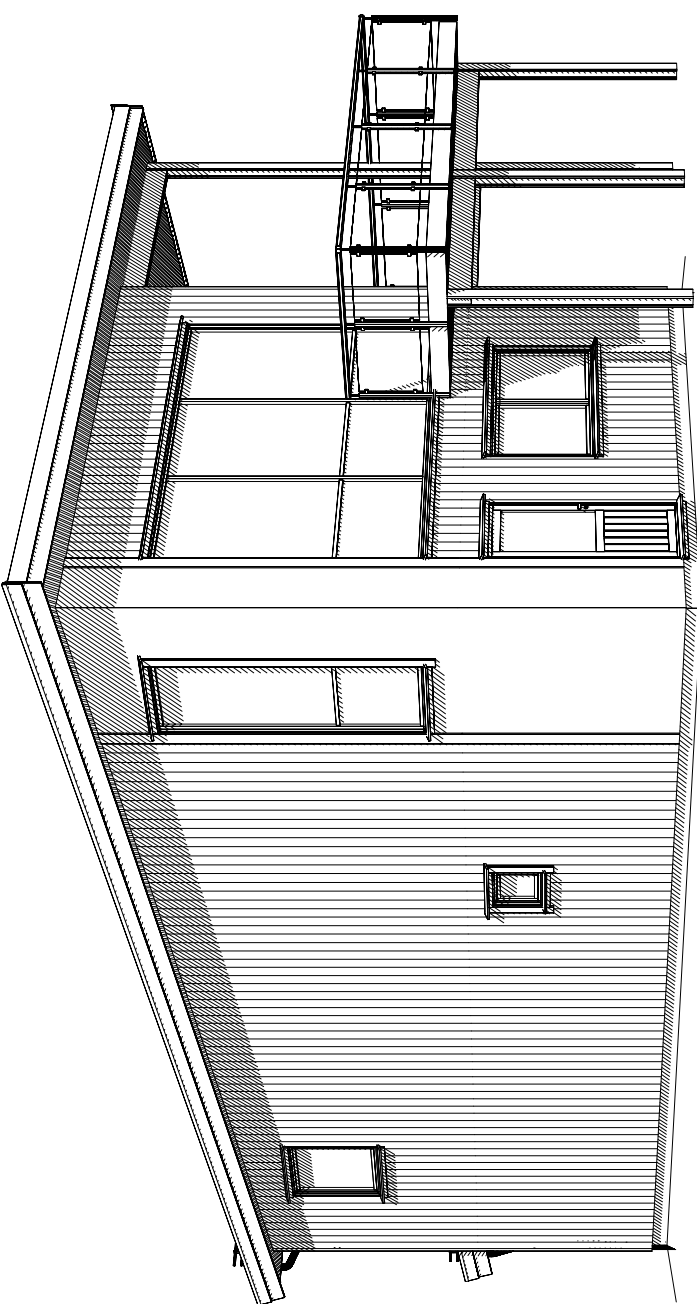

TEKNINGENE MÅ IKKE KOPIERES ELLER BENYTTES VED UTFØRELSE AV ARBEIDER UTEN MEDVIRKNING FRA DAKARK AS
TEKNINGENE ER IKKE GYLDIGE UTEN KVALITETSSIKRINGSYSTEMET TIL DAKARK AS