



1 100 1.etg
1 : 200

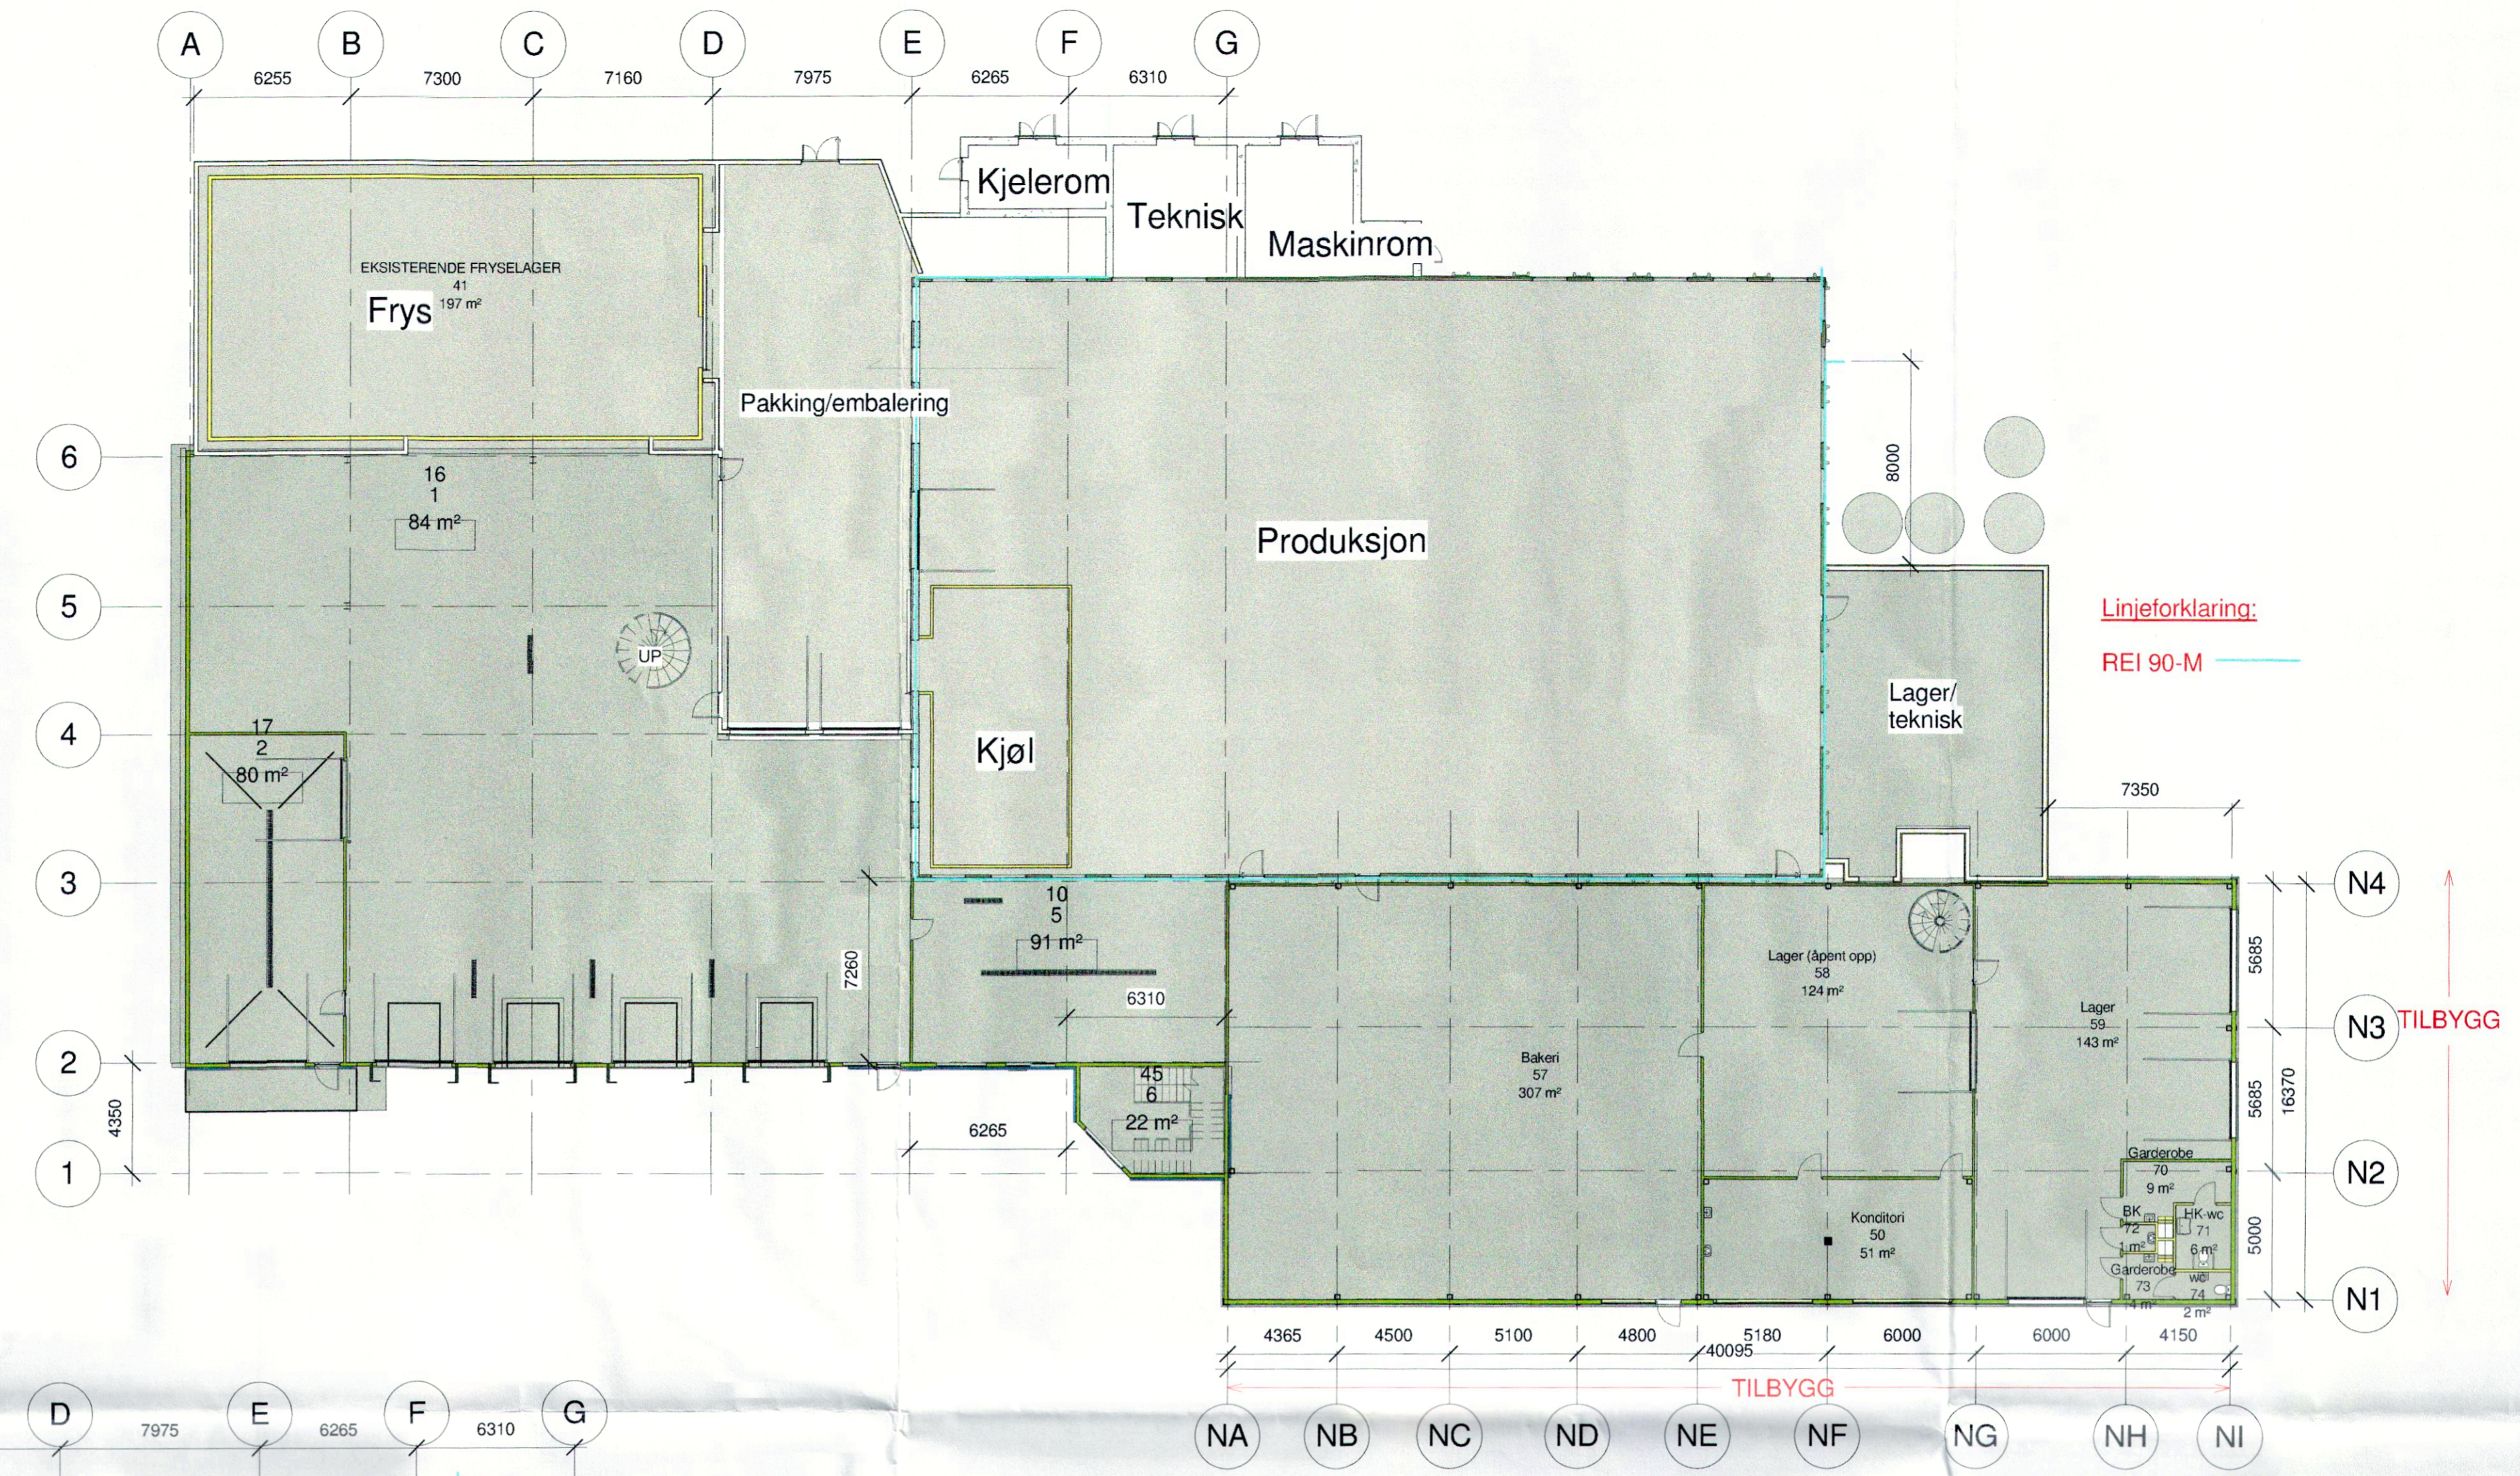

2 200 Mellomdekke
1 : 200

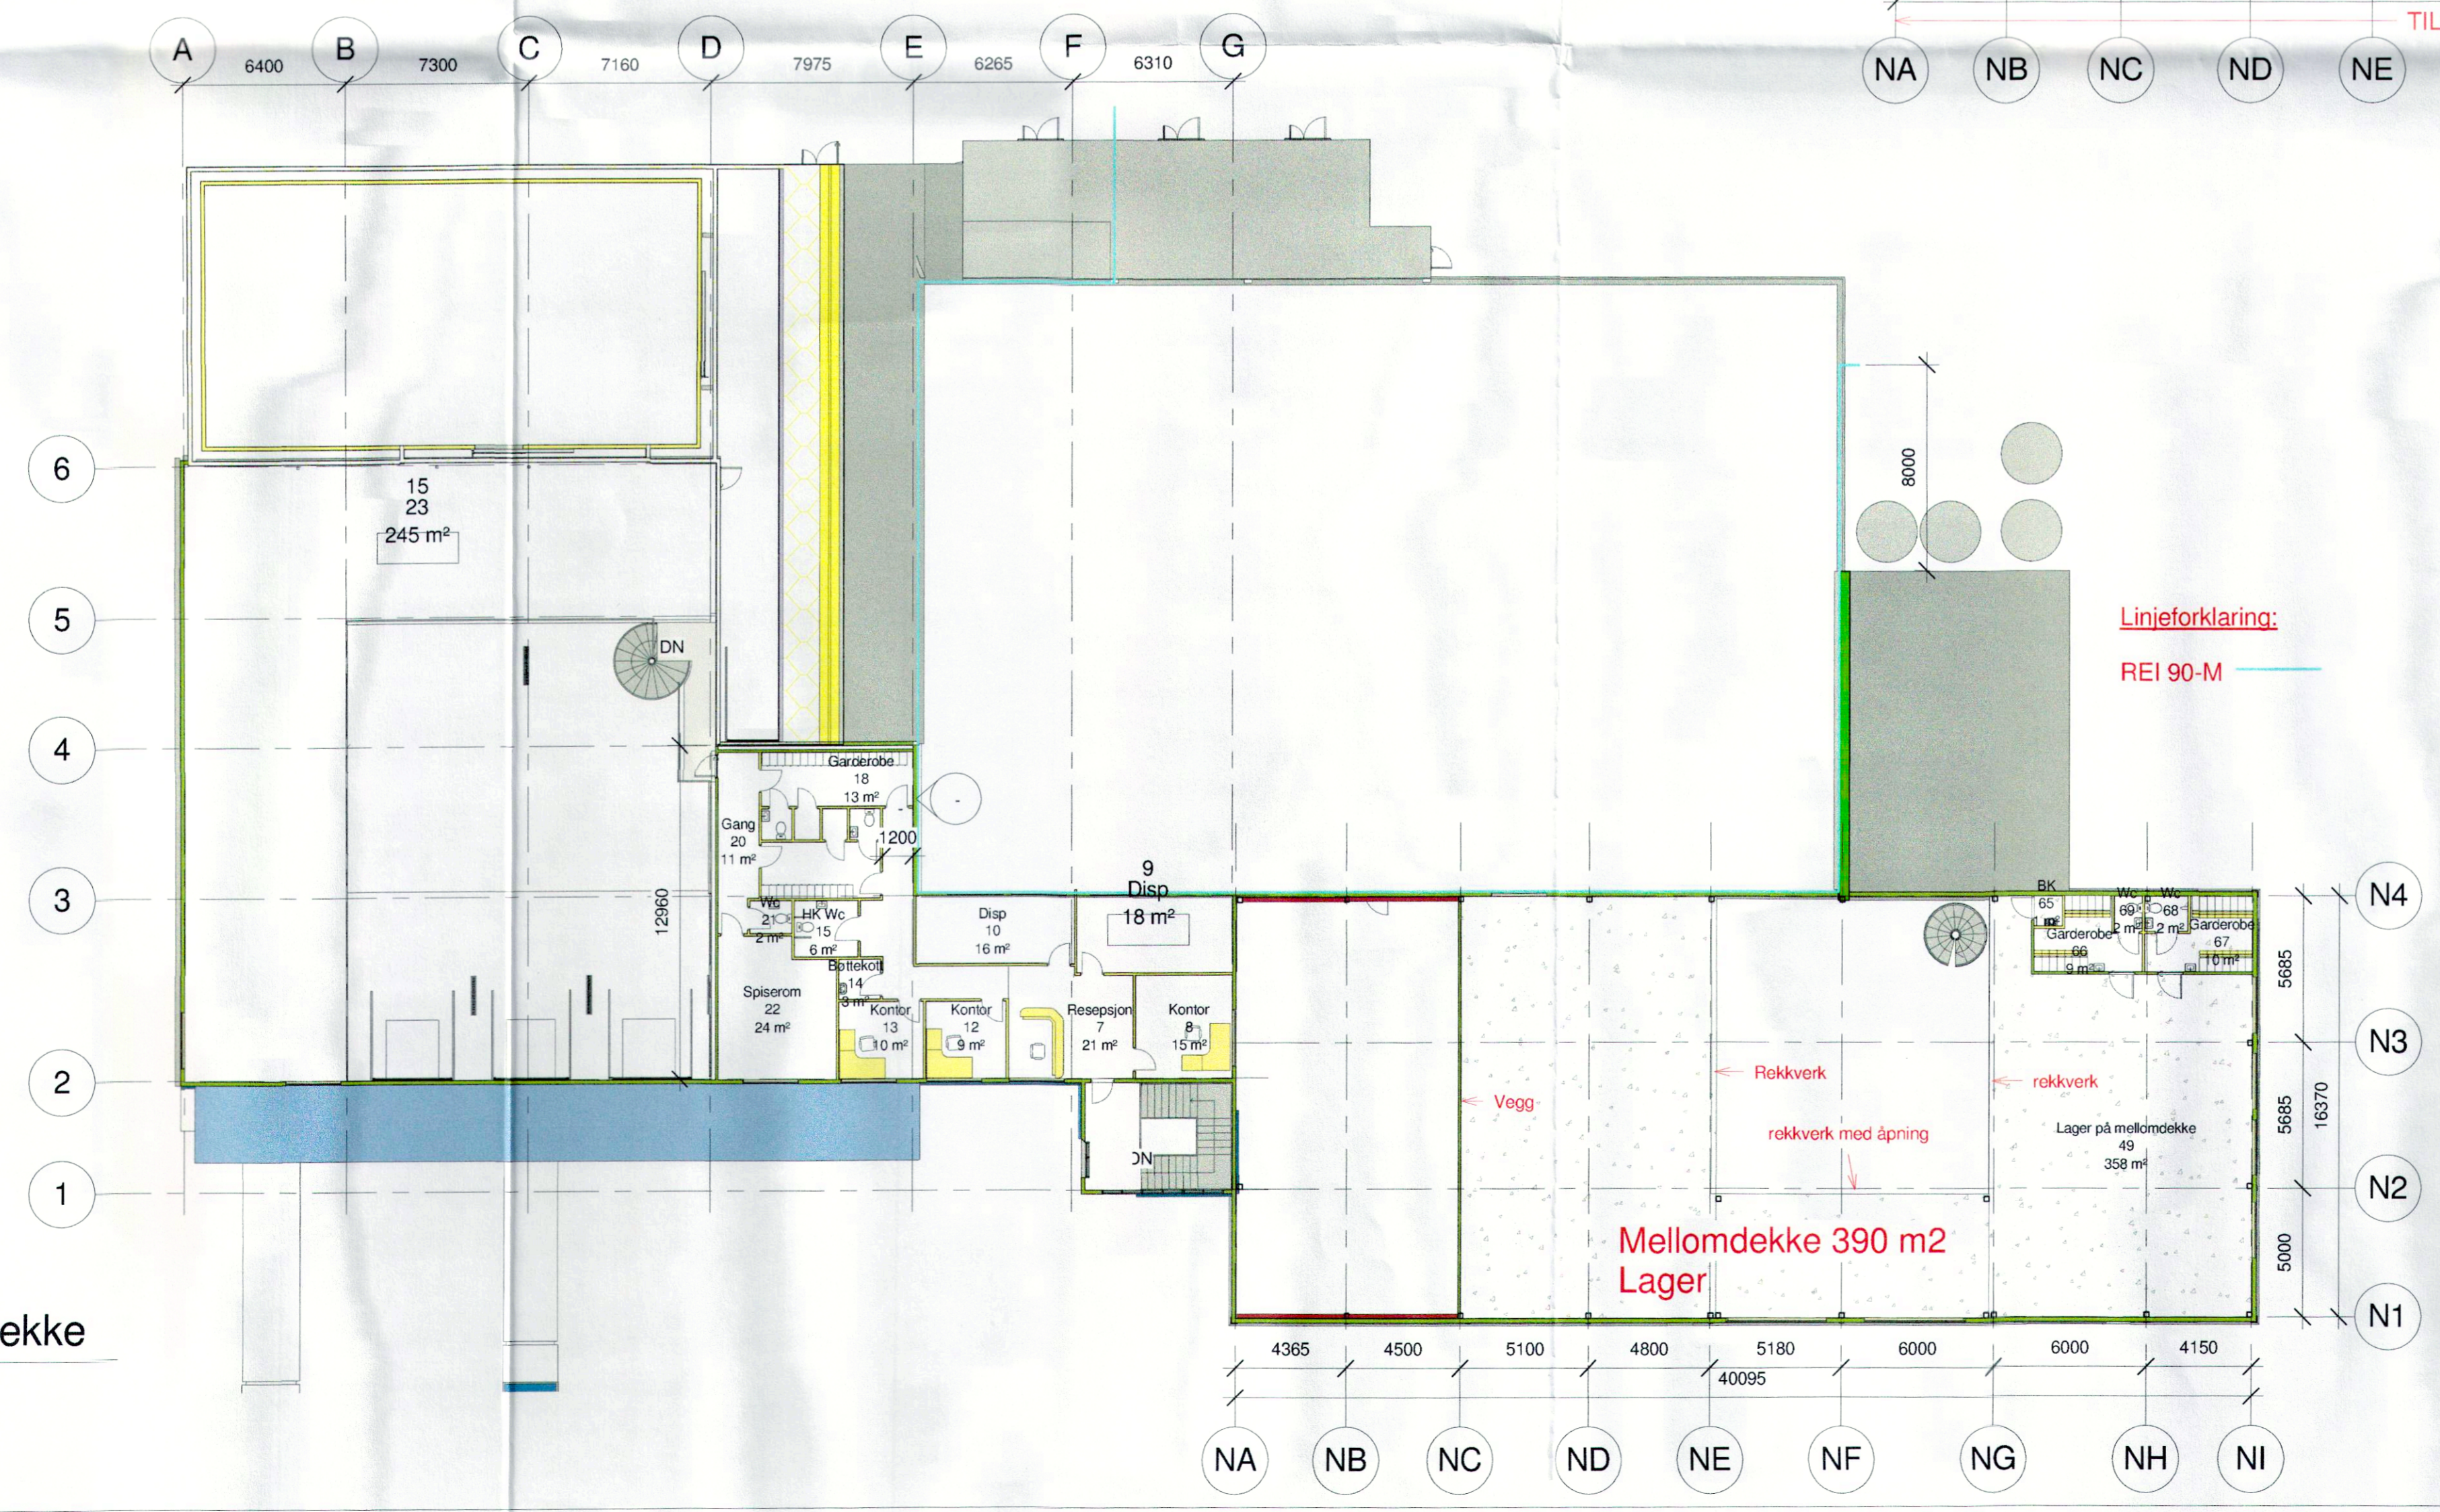

Revisjoner				
Nr	Dato	Beskrivelse	Tegn	Kont

Helgesen Tekniske bygg AS

HTB

Valestrand - 5281 Valestrandfossen - Norge
 56 19 34 00 @htb.no Org.nr: 965012044

Oppdragsgiver
Goman Rognaldsen AS

Prosjekt
 Tilbygg: Nytt lager

Prosjekt nr. 1841 Pr.lider:
 Bruksområde
Tilbud

Tegningsnavn
Oversiktstegning E6

Tegn.dato: 09.02.2015 Skala: 1 : 200 -A1 Tegn: JAB Kontr.: Checker
 Tegningsnr. A100 Revisjonsdato Rev. nr.