

SL  
43



# SLAM-AV- SKILLER SL - 43

For 1 stk boligenhet med  
klosettavløp tilknyttet

Nedgravingsdybde	:	1000 mm fra terreng til lokk
Våtvolum	:	4 m <sup>3</sup>
Vekt	:	170 kg
Dim. inn-/utløp	:	110 mm
Antall kammer	:	3
Total høyde	:	1800 mm
Største diameter tank	:	2300 mm
Diameter skjøtestykke	:	600 mm



Kan leveres med 1 eller 2 kammer på bestilling.

Leveres med låsbart lokk.


Skjøtestykke på 500 mm eller 1000 mm høyde  
leveres for større nedgravingsdybder.

Tanken plasseres på 200 mm sandskikt og  
avstemples mot setninger.  
Rundt tanken fylles 200 mm lag av sand eller  
stenfrie masser.

Monteringsanvisning er festet på hver tank.

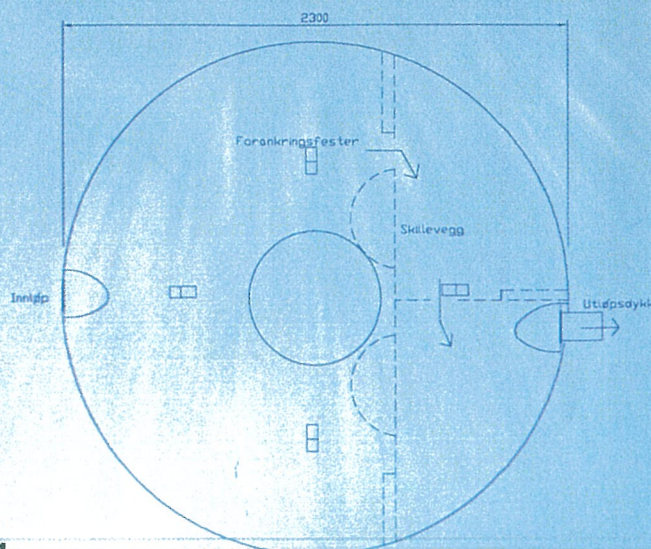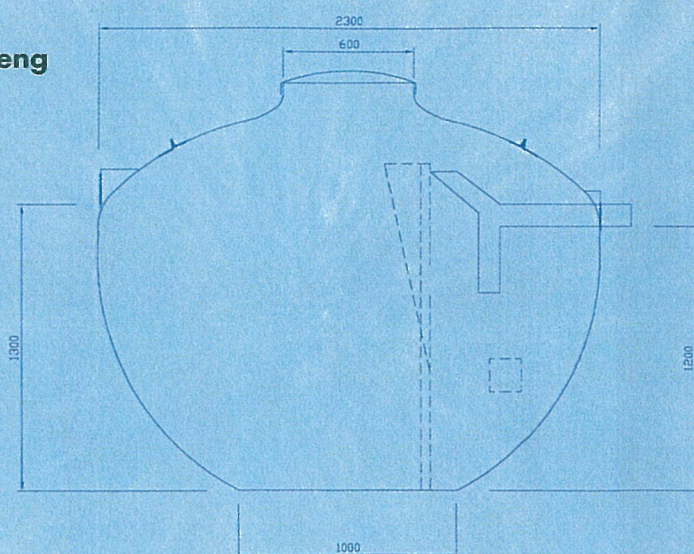

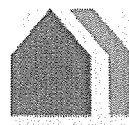

 **Produktsertifikat**  
**Nr. 1223**

SINTEF Byggforsk bekrefter at

**Bia slamavskillere i GUP**

er i samsvar med kravene i

ISO 527, 178 og 1172  
Nominell og hydraulisk kapasitet etter NS-EN 12566-1:2000+A1

Innehaver av sertifikatet:

**BIA Miljø AS**  
5315 Herdla

Produsent:  
BIA Miljø AS  
5315 herdla

Utstedt : 21.05.2007  
Fornyet: 18.06.2012  
Gyldig frem til: 01.07.2017

Produsenten har kontrollavtale med Veritas

*Steinar K. Nilsen*

.....  
Steinar Klubben Nilsen  
Sertifiseringsleder