


VINDSPLAN, EJ INREDD

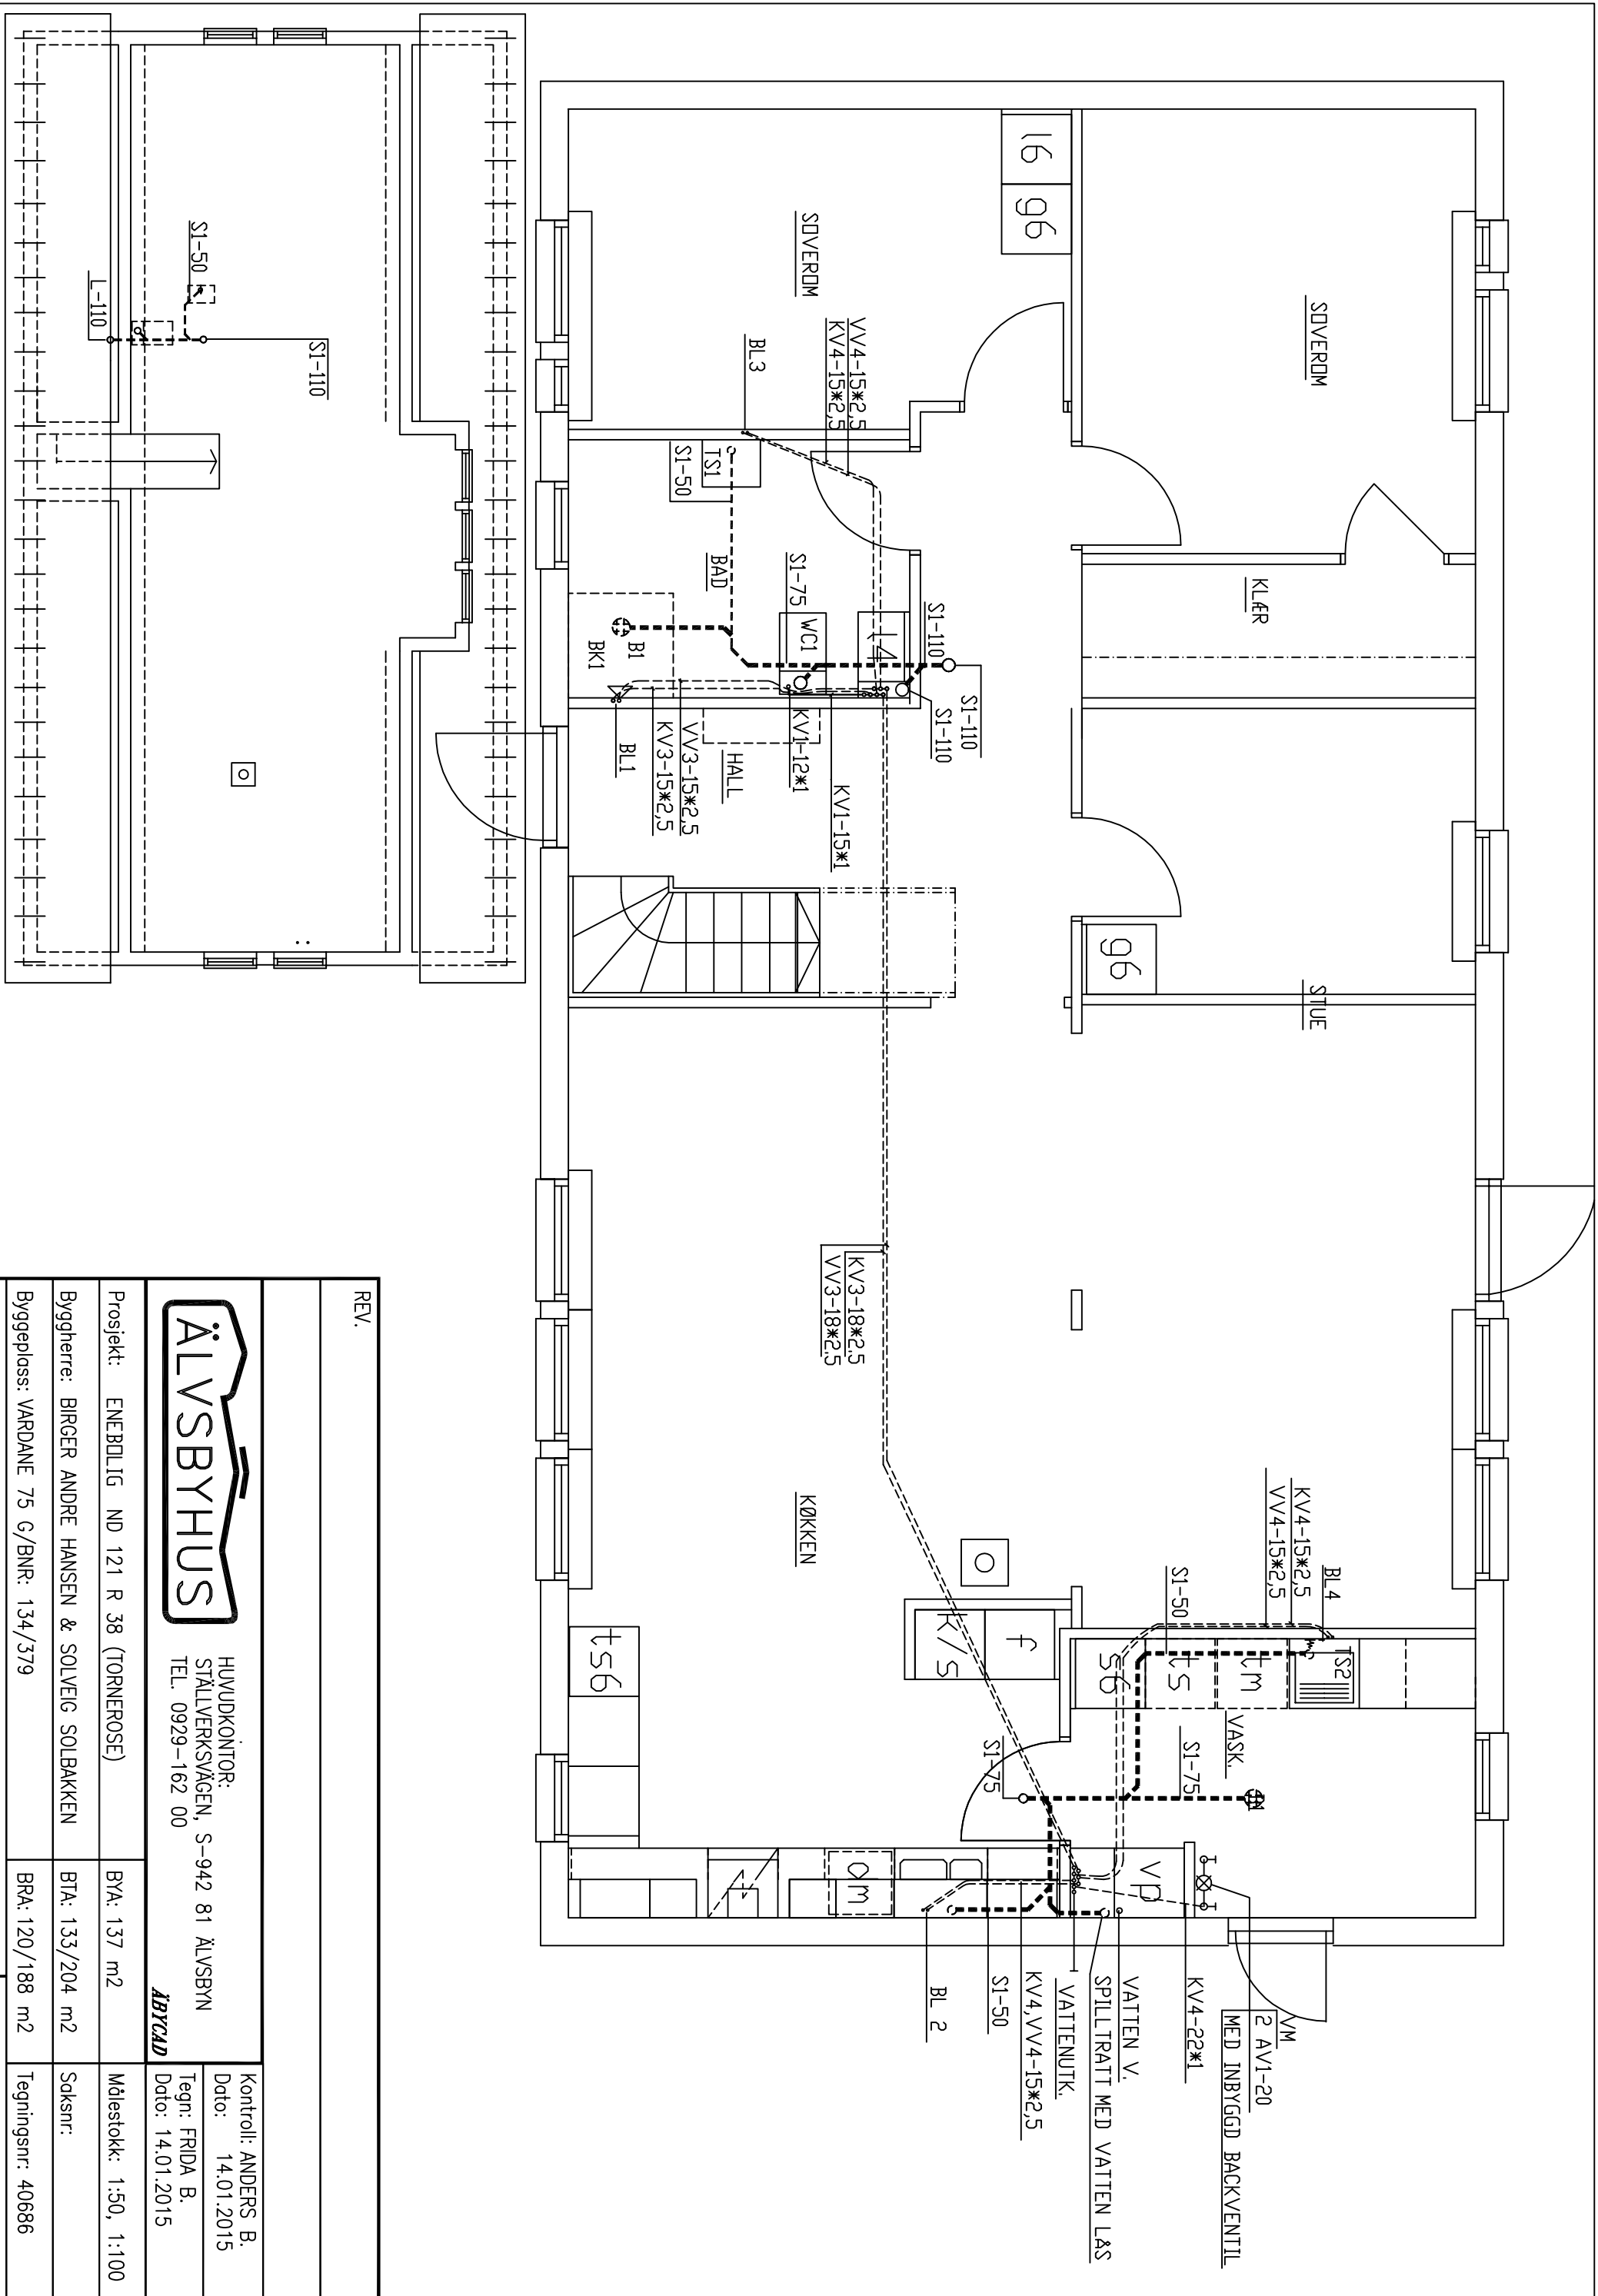

REV.	
------	--

**ÄLVSBYHUS**

HUVUDKONTOR:  
STÅLLVERKSÄGGEN, S-942 81 ÄLVBYN  
TEL. 0929-162 00

**ÄBYCAD**

Projekt: ENERDLIG ND 121 R 38 (TORNEROSE)	BYA: 137 m <sup>2</sup>	Målestokk: 1:50, 1:100
Byggherre: BIRGER ANDRE HANSEN & SOLVEIG SOLBAKKEN	BTA: 133/204 m <sup>2</sup>	Saksnr:
Byggeplass: VARDANE 75 G/BNR: 134/379	BRA: 120/188 m <sup>2</sup>	Tegningsnr: 40686

Tegning: VA-PLAN

Kommune: LINDÅS


Kontroll: ANDERS B.  
Dato: 14.01.2015  
Tegn: FRIDA B.  
Dato: 14.01.2015

TEXTDEL

BET.	MATERIAL
S1	PVC- ALT. ABS-RÖR INOMHUS
S2	PVC-RÖR I MARK
KV1	KÖPPAR SMS 1891
VV1	—————    —————
KV2	PEL- ALT. PEM-RÖR PN 10 BLÅ MÄRKNING
KV3	PEX-RÖR LAGT I TOMRÖR
VV3	—————    —————
KV4	PEX-RÖR
VV4	—    —
R1	RENSRÖR ø 110
L(LUFTNING)	LUFTSTAM 110 UPPDRAGES GENOM YTERTAK
BL1	KAR- OCH DUSCHBLANDARE
BL2	DISKLÄDSBLANDARE
BL3	TVÄTTSTÄLLSBLANDARE
BL4	TVÄTTSTUGEBLANDARE
BK1	BADKAR
DB1	DISKBANK
TS1	TVÄTTSTÄLL
TS2	TVÄTTLÅDA
WC1	VATTENKLOSETT
B1	GÖLVBRUNN AV PLAST
VP	UPPVÄRMNING VATTENBUREN EL (FRÄNLUFTSVÄRMEPUMP FÖR VARMVATTEN)

- = LEDNING PÅ VÄGG ÖVER GOLV
- = AVLOPPSLEDNING I BJÄLKLAG
- = KALL-/VARMVATTENLEDNING I BJÄLKLAG
- = INKOMMANDE VATTENLEDNING UNDER GRUND
- = AVLOPPSLEDNING I MARK UNDER GRUND PÅ REDUCERAT DJUP } I MIN. 20% LUTNING
- = AVLOPPSLEDNING I MARK PÅ FROSTFRITT DJUP
- = VATTENLEDNING I MARK PÅ FROSTFRITT DJUP

FÖR ATT NORMENLIGT FLÖDE PÅ TAPPVATTEN-INSTALLATIONEN SKALL ERHÅLLAS, HAR VID DENNA DIMENSIONERING FÖRUTSATTS ETT LÄGSTA NORMALA TRYCK VID FÖRBINDELSEPUNKT >=400 kpa. OM INTE DETTA TRYCK KAN UPPRÄTT-HÅLLAS SKALL TRYCKSTEGRINGSANLÄGGNING INMONTERAS

REV.		
		HUVUDKONTOR: STÄLLVERKSVÄGEN, S-942 81 ÄLVSBYN TEL. 0929-162 00 <b>ÅBYCAD</b>
		Kontroll: ANDERS B. Dato: 14.01.2015 Tegn: FRIDA B. Dato: 14.01.2015
Projekt: ENEBOLIG ND 121 R 38 (TORNEROSE)	BYA: 137 m2	Målestokk: 1:50, 1:100
Byggherre: BIRGER ANDRE HANSEN & SOLVEIG SOLBAKKEN	BTA: 133/204 m2	Saksnr:
Byggeplass: VARDANE 75 G/BNR: 134/379	BRA: 120/188 m2	Tegningsnr: 40686
Tegning: VA-PLAN		Kommune: LINDÅS