
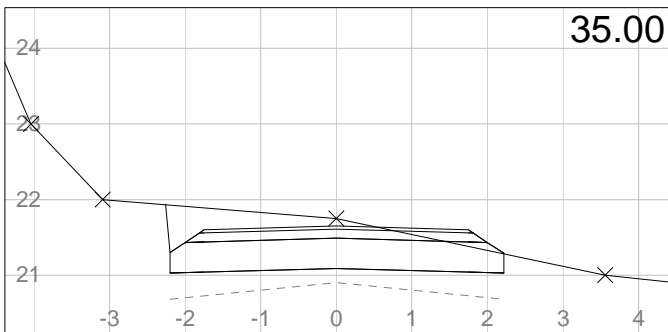


<b>Veg 10</b> Tverrprofiler  <b>Medaas Oppmåling</b> Littlevika 47, 5914 Isdalstø Tlf: 48287186, E-Post: kjameda@online.no	Tegnet av	Saksbehandler
	<b>km</b>	
	Sidemannskontr.	Prosjektansvarlig
	Dato	Målestokk
	<b>13.01.2015</b>	<b>1: 100</b>
	Prosj.nr.	<b>1: 100</b>
	Tegn.nr.	Rev.
	<b>1</b>	

Lima WVA 4-10.0.13 [Medaas Oppmåling og Minneakri/815]

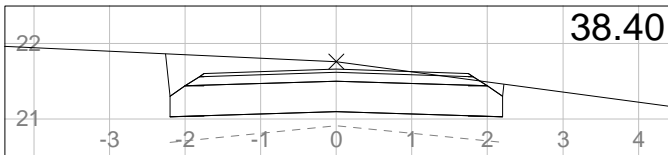

<b>Veg 10</b> Tverrprofiler	Tegnet av <b>km</b>	Saksbehandler
	Sidemannskontr.	Prosjektansvarlig
<b>Medaas Oppmåling</b> Littlevika 47, 5914 Isdalstø Tlf: 48287186, E-Post: kjameda@online.no	Dato <b>13.01.2015</b>	Målestokk <b>1: 100</b>
	Prosj.nr.	<b>1: 100</b>
	Tegn.nr. <b>2</b>	Rev.