

Tomtegrense

Tomtegrense

Garasje over


Tilbakefylt terreng

Tilbakefylt terreng

Tilbakefylt terreng

Tilbakefylt terreng

Tomtegrense

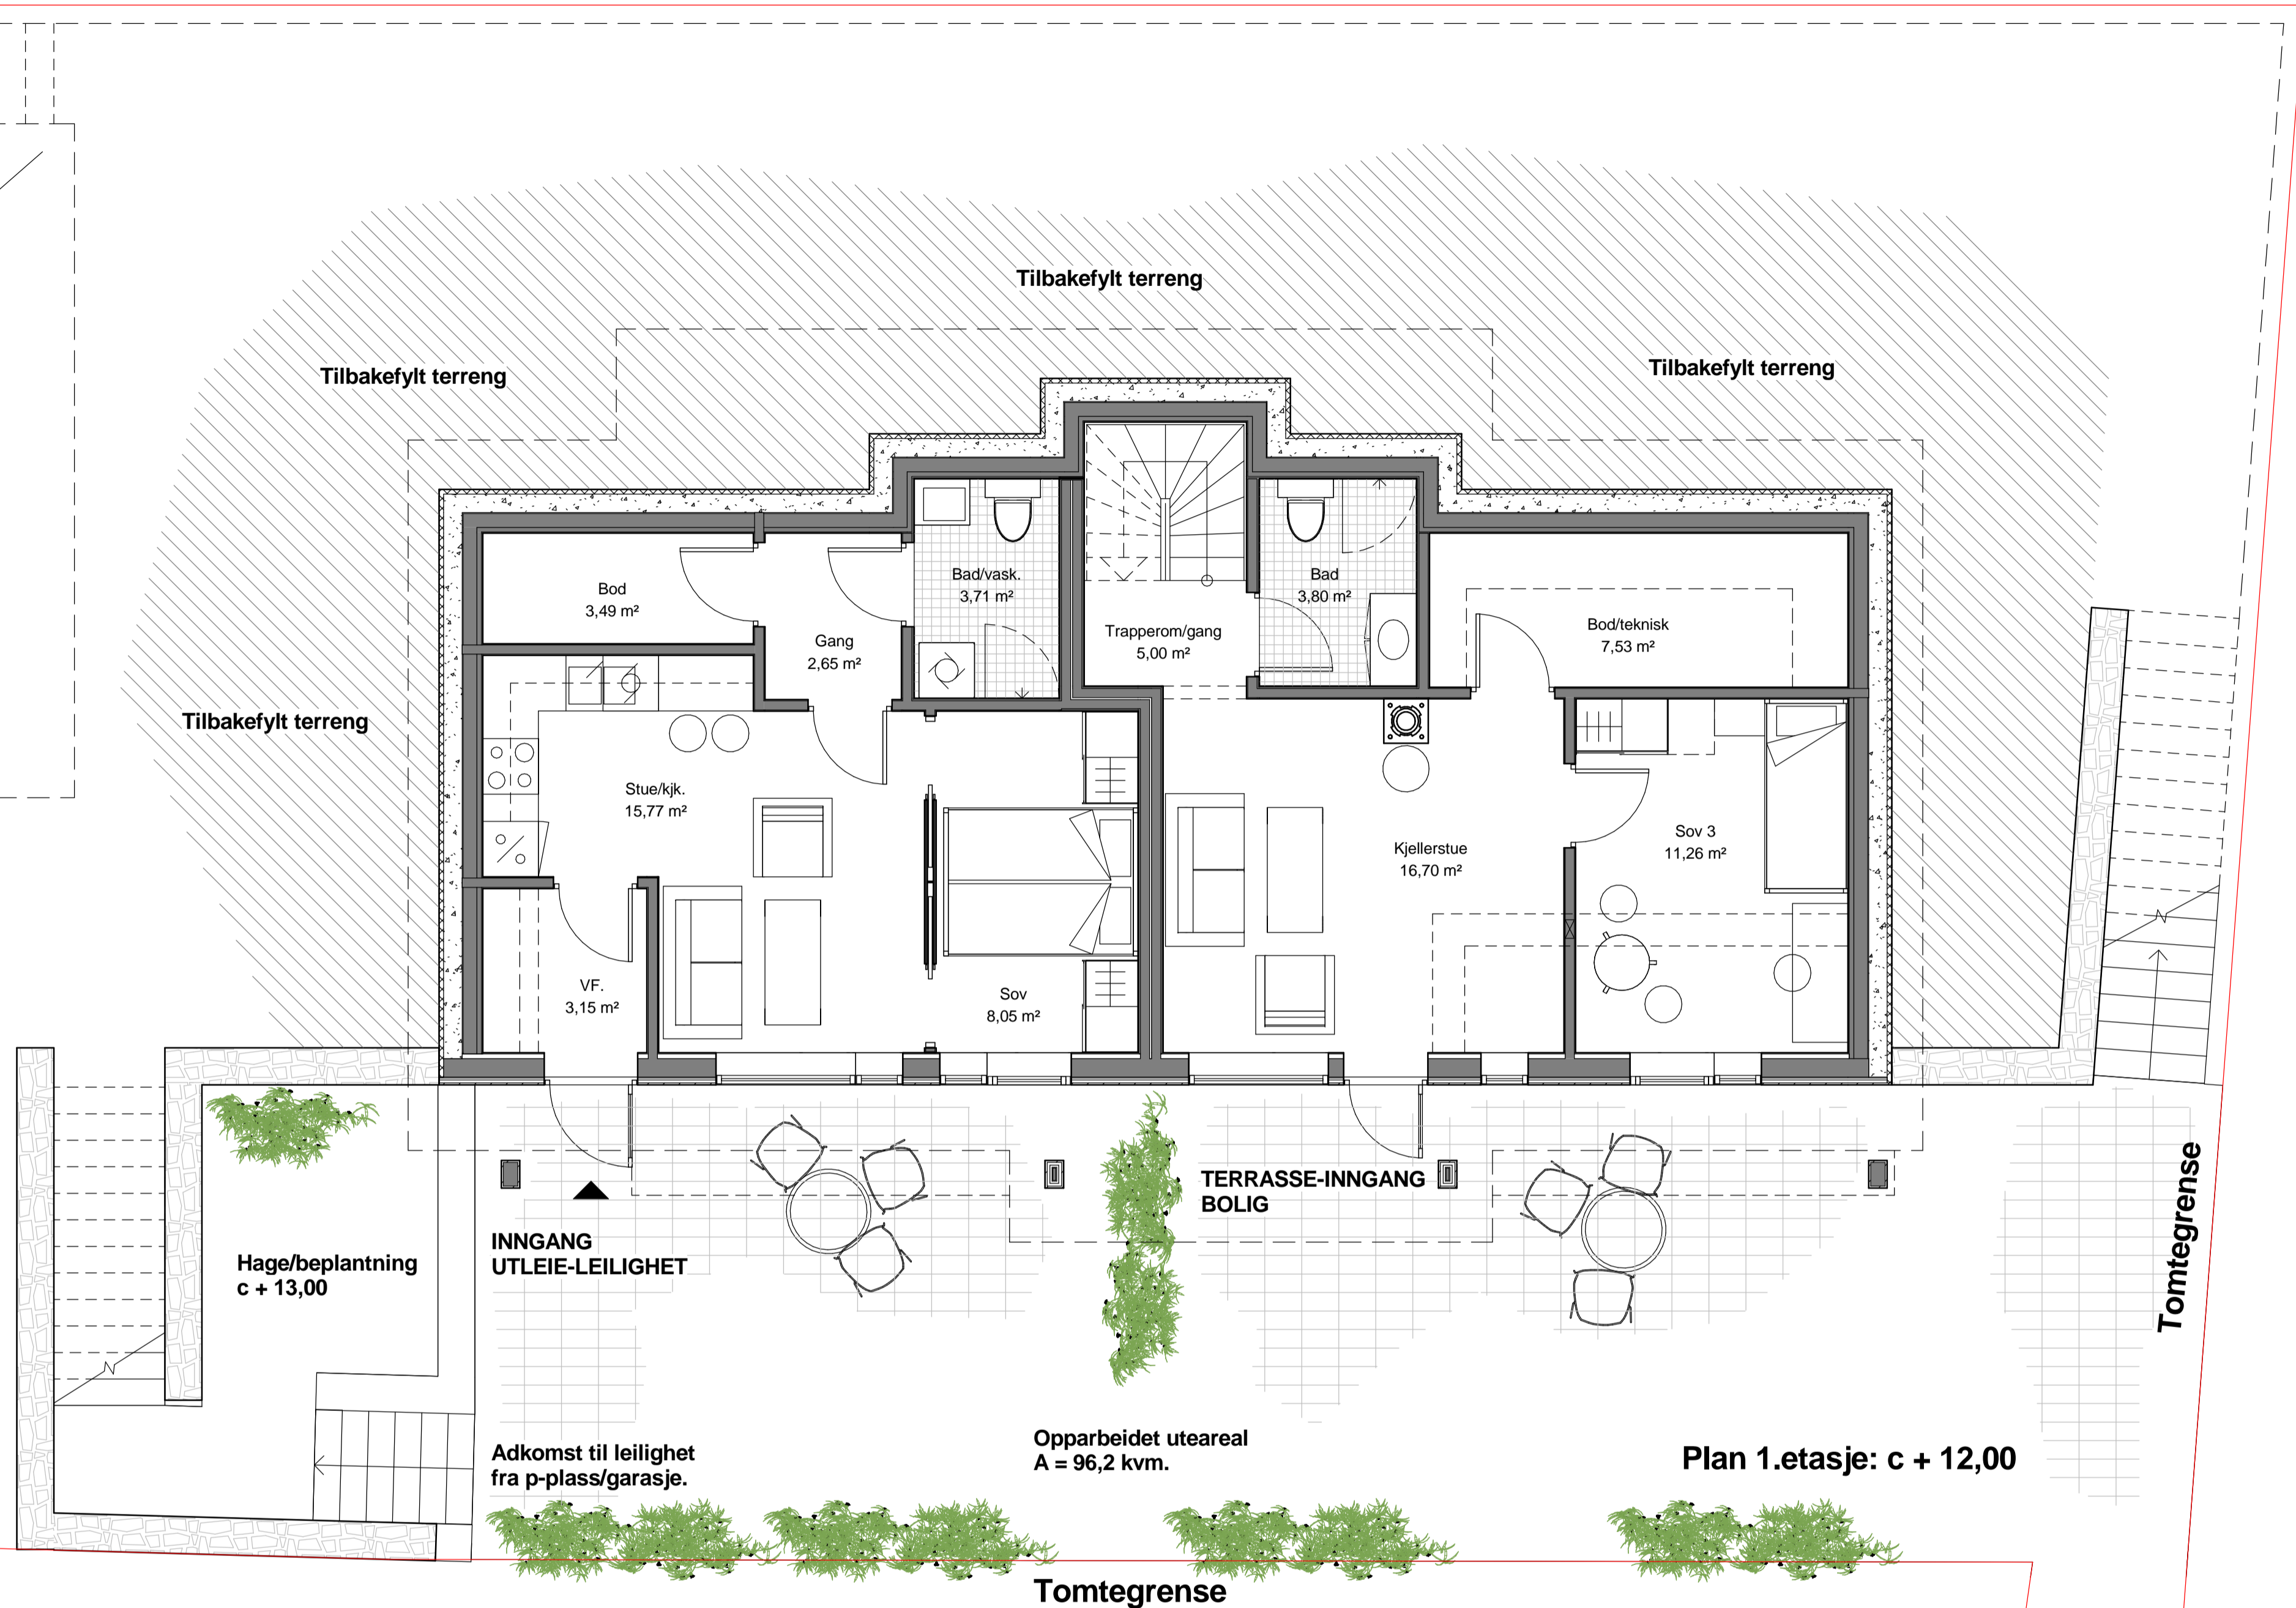

INNGANG
UTLEIE-LEILIGHET

Adkomst til leilighet
fra p-plass/garasje.

Opparbeidet uteareal
A = 96,2 kvm.

TERRASSE-INNGANG
BOLIG

Plan 1.etasje: c + 12,00

Tomtegrense


Arealoversikt (BRA)

Plan 1.etasje
 Leilighet: 39,0m²
 Bolig: 46,1m²
 Åpent, overdekket areal: 5,3m²
 BRA 1.etasje: 92,4m²

Plan 2.etasje
 Bolig: 94,3m²
 Åpent, overdekket areal: 4,8m²
 BRA 2.etasje: 99,1m²

Garasje
 BRA: 50,0m²

Areal (BRA) totalt: 241,5m²

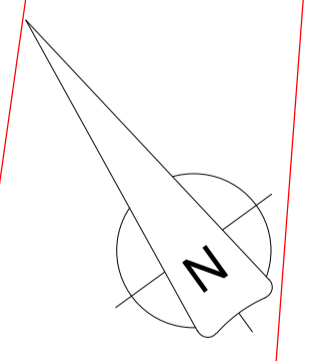

Målestokk 1:100 v/arkstr. A3

Rev.	Dato	Beskrivelse	Tegn.	Kontr.

**Arkitektkontoret
Børtveit & Carlsen AS**

IKONBERGET 13 - P.B. 12 - 2007 ALVERSLUND
E-POST : paal.ark@bc@gmail.com
Tlf : 400 41 614

FOR SØKNAD

Gnr./Bnr.
137/168

Tilskshaver
Stian & Torill Gabrielsen

Prosjektnavn
ENEBOLIG - GABRIELSEN

Tegningsnavn
Plan 1. etasje

Målestokk	Org. form.	Prosj.nr.	Dato	Tegnet av	Kontr.
1 : 50	A1	14001	25.08.14	PJC	PJC

Rev. 1
A1-101