


Tomtegrense

Tomtegrense

Tomtegrense

Felles tilkomstvei

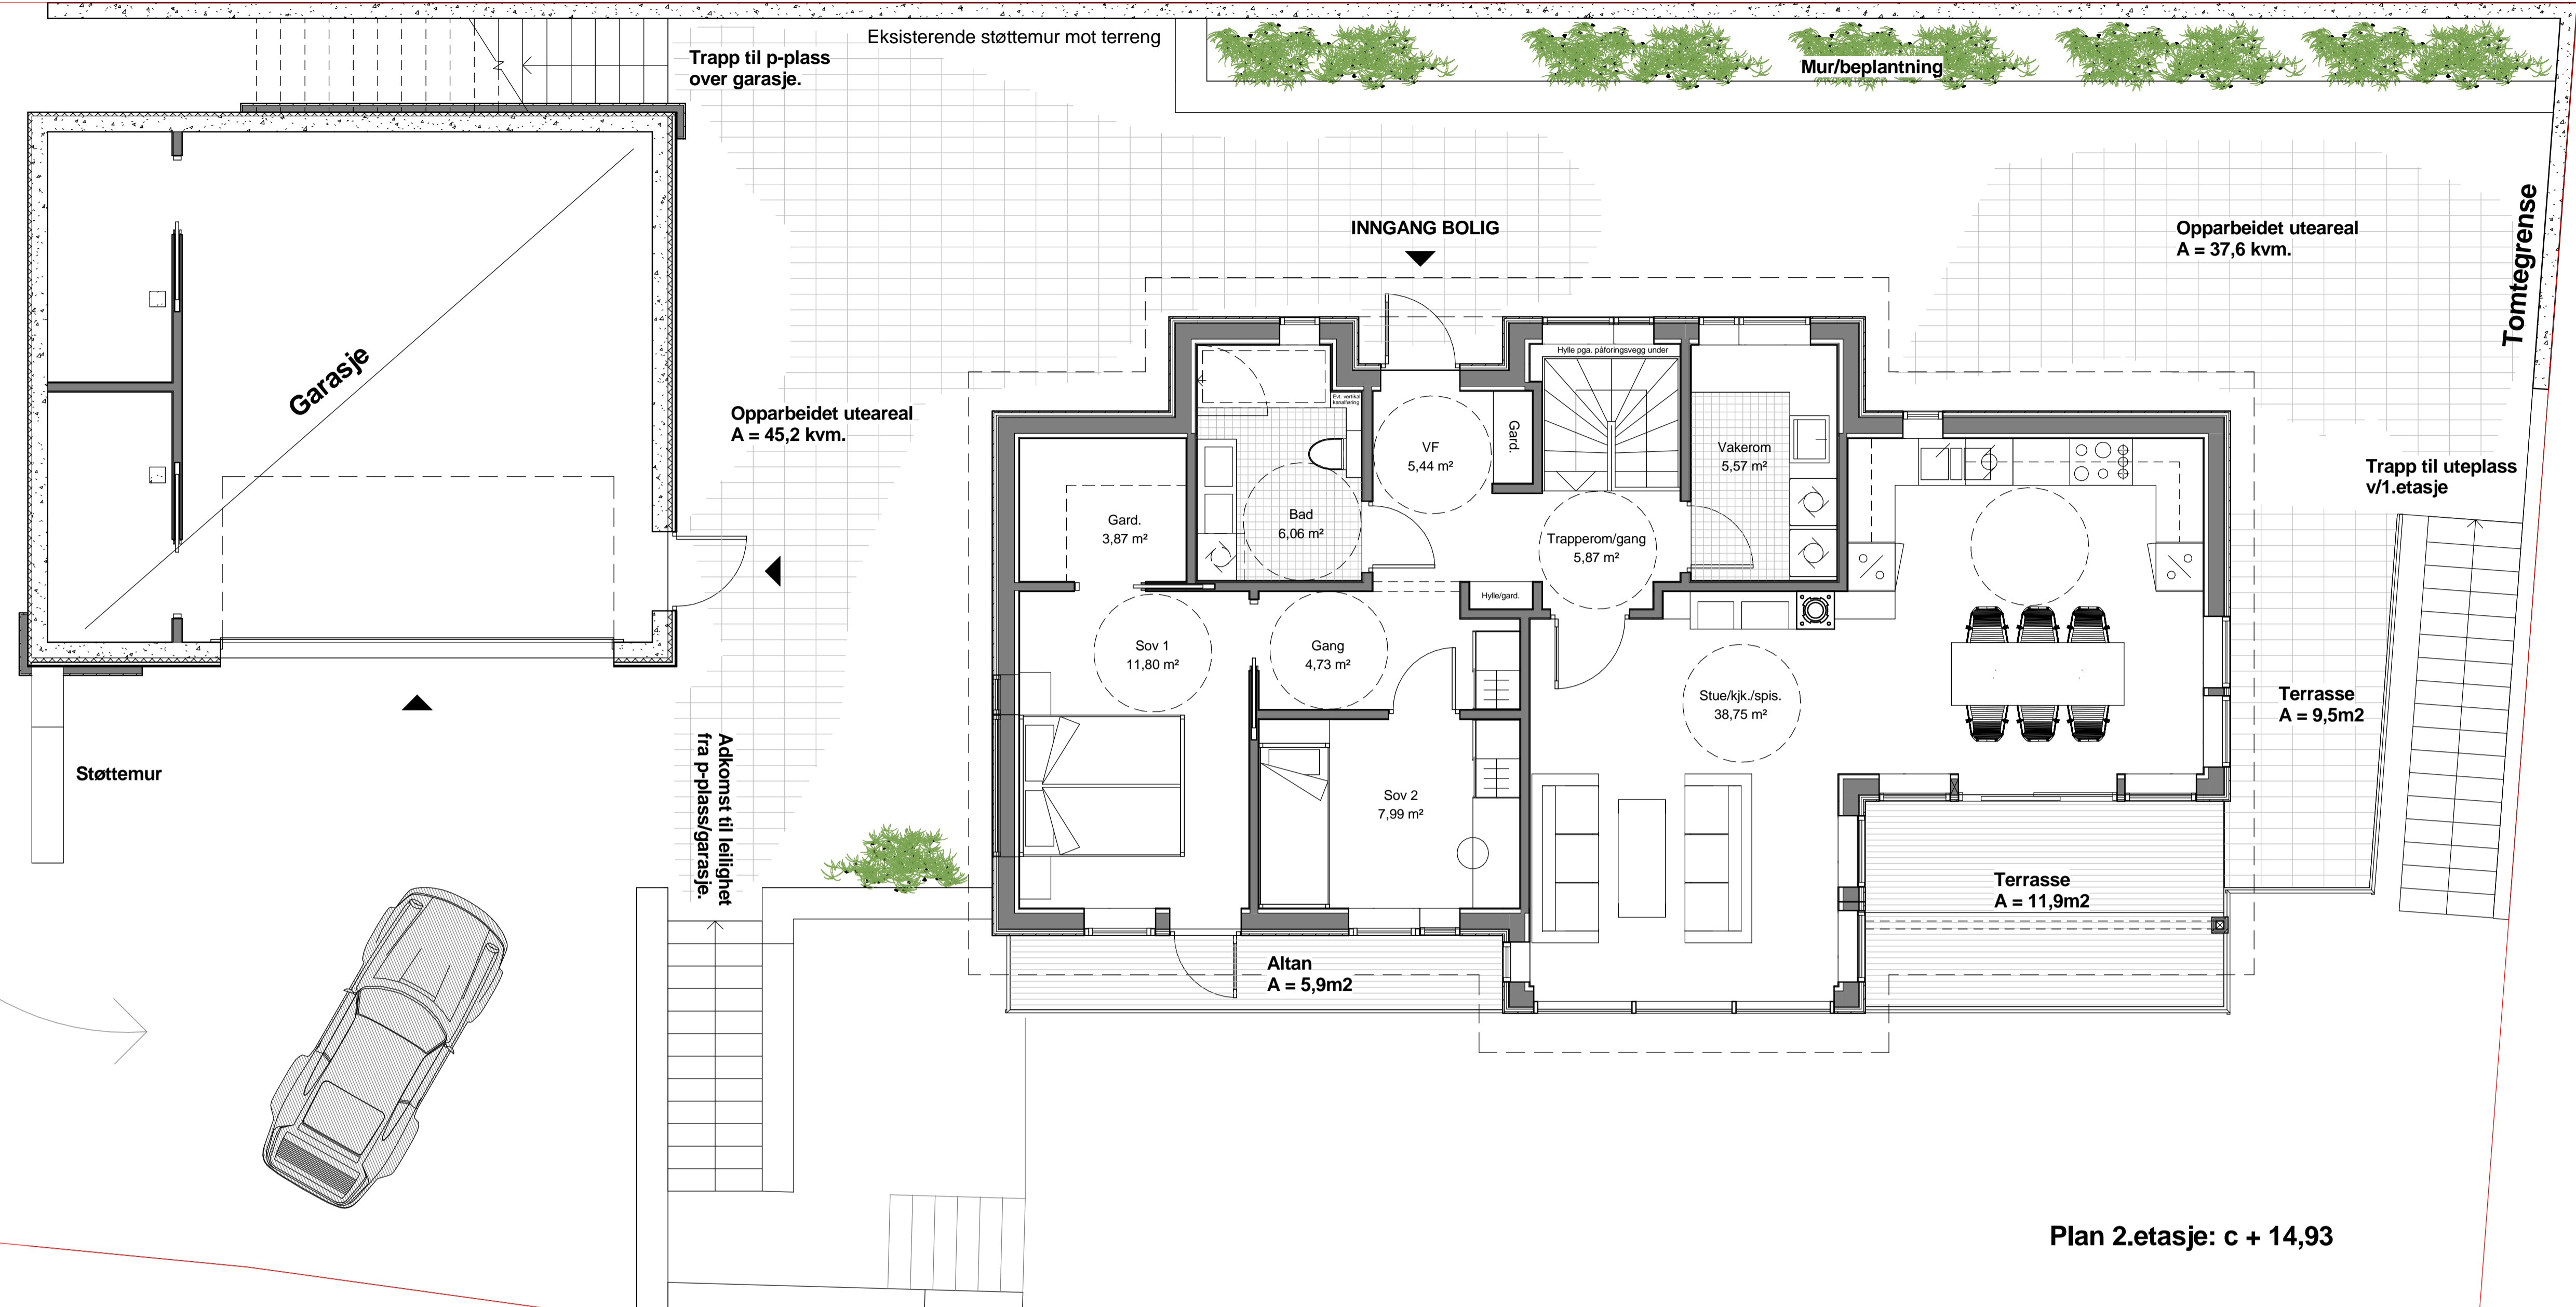

Plan 2.etasje: c + 14,93

Tomtegrense


**Arealoversikt (BRA)**

Plan 1.etasje  
 Leilighet: 39,0m2  
 Bolig: 46,1m2  
 Åpent, overdekket areal: 5,3m2  
 BRA 1.etasje: 92,4m2

Plan 2.etasje  
 Bolig: 94,3m2  
 Åpent, overdekket areal: 4,8m2  
 BRA 2.etasje: 99,1m2

Garasje  
 BRA: 50,0m2

**Areal (BRA) totalt: 241,5m2**

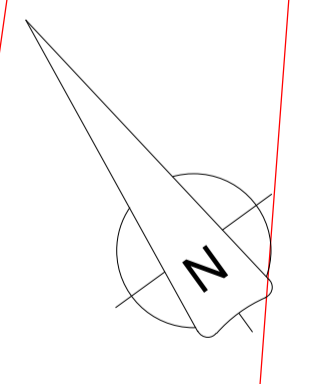

Rev.	Dato	Beskrivelse	Tegn.	Kontr.
<b>Arkitektkontoret</b> <b>Børtveit &amp; Carlsen AS</b> <small>RODBERGET 13 - P.B. 12 - 2007 ALVERSUND        E-POST : paal.ark@bc@gmail.com        TLF : 400 41 614</small>				
Gnr./Bnr. 137/168	Tilakshaver Stian & Torill Gabrielsen		FOR SØKNAD	
Prosjektnavn <b>ENEBOLIG - GABRIELSEN</b>				
Tegningsnavn <b>Plan 2. etasje</b>				
Målestokk 1 : 50	Org. form. A1	Prosj.nr. 14001	Dato 25.08.14	Tegnet av PJC
Filnavn		Tegningsnr.	Rev.	
A1-102				

Målestokk 1:100 v/arkstr. A3