




Dato: 23.09.2014


 


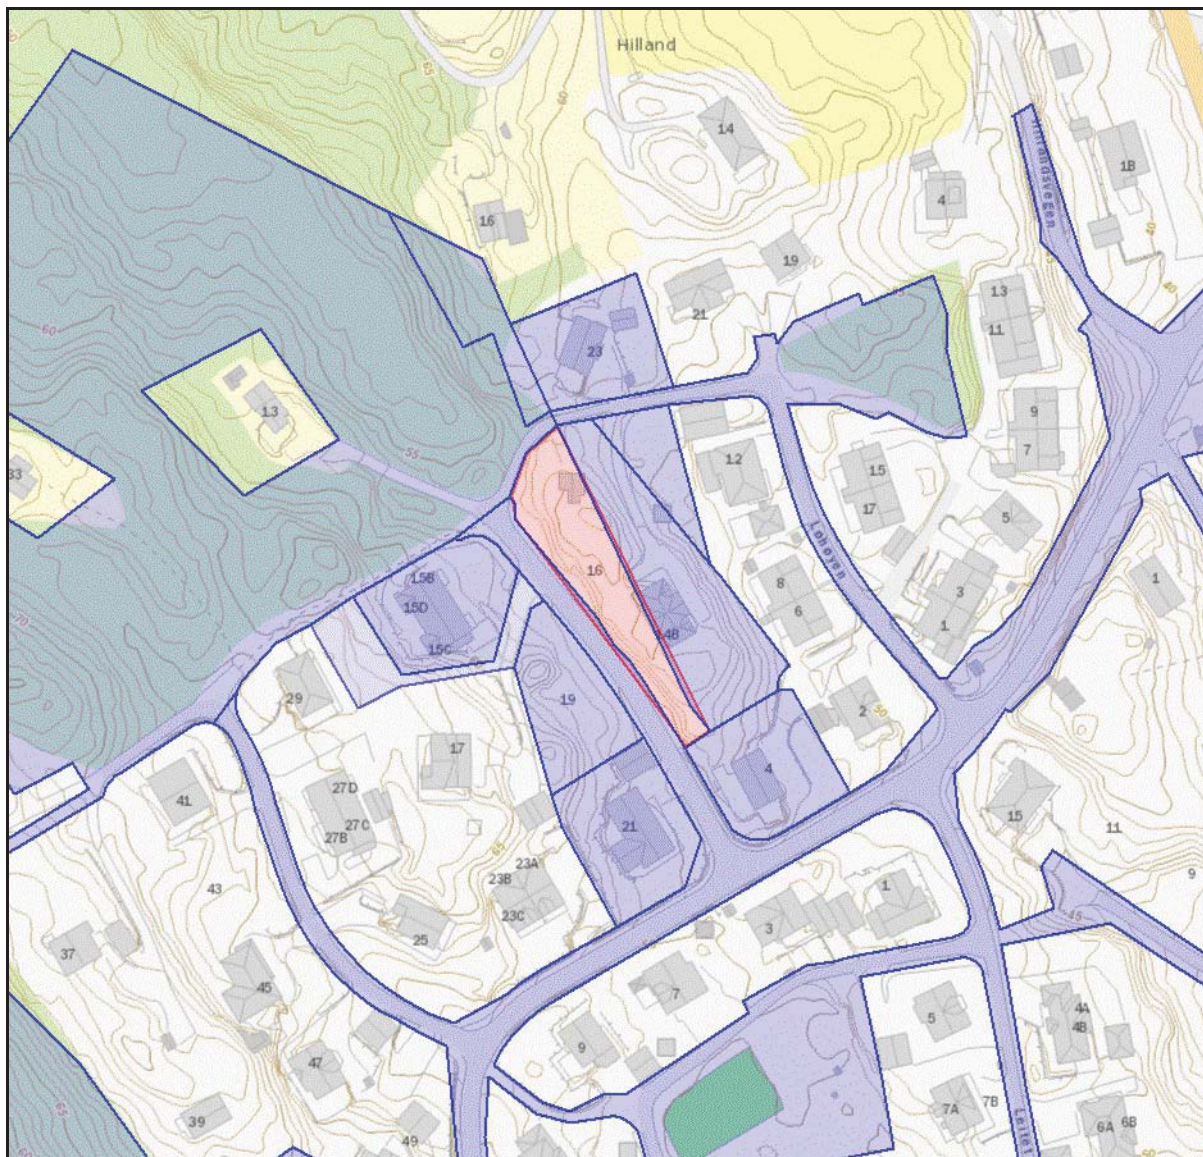




KART - NABOLISTE

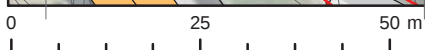
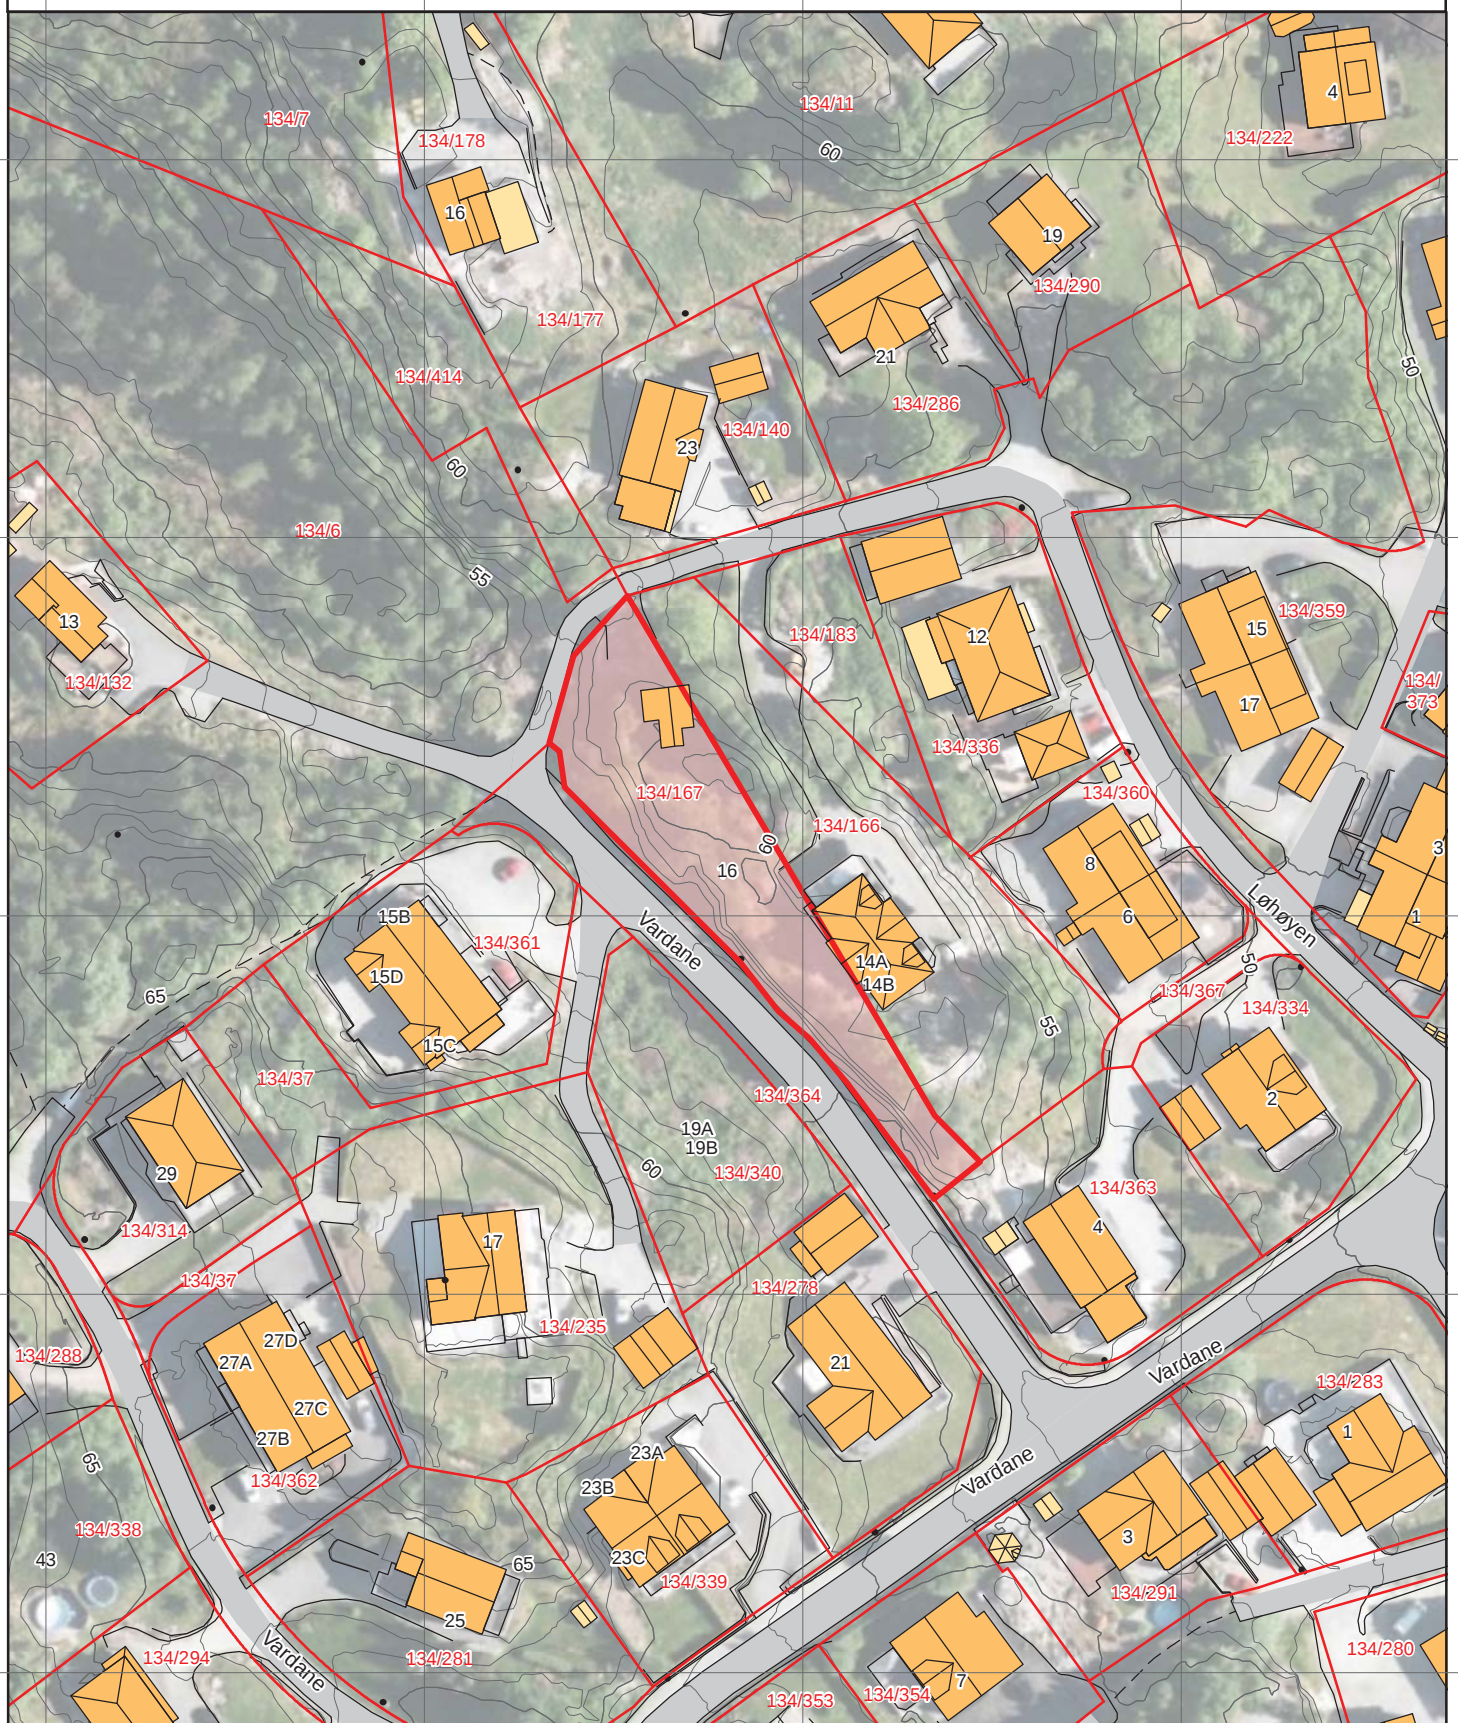
Vedlagte liste (csv-fil) angir hjemmelshavere for den enkelte eiendom. I h.h.t. plan- og bygningsloven er det eiere og festere av nabo- og gjenboiereiendommer som skal varsles. Eier er ikke alltid ensbetydende med hjemmelshaver. Det er ansvarlig søker/melder som er ansvarlig for å gjøre de nødvendige undersøkelser og sørge for at korrekt eier og fester varsles.

Gnr: 134 **Bnr:** 167 **Fnr:** 0 **Snr:** 0
Kommune: LINDÅS* (Hordaland) **Adresse:** Løhøyen 16, 5911 Alversund





	Nytt tomteareal 1		Grøntareal ny tomt		Nytt tomteareal 3
	Nytt tomteareal 2		Terrengsnitt		Veger
	Terrengmurer		Ny altan		
	Ny garasje				

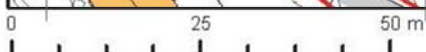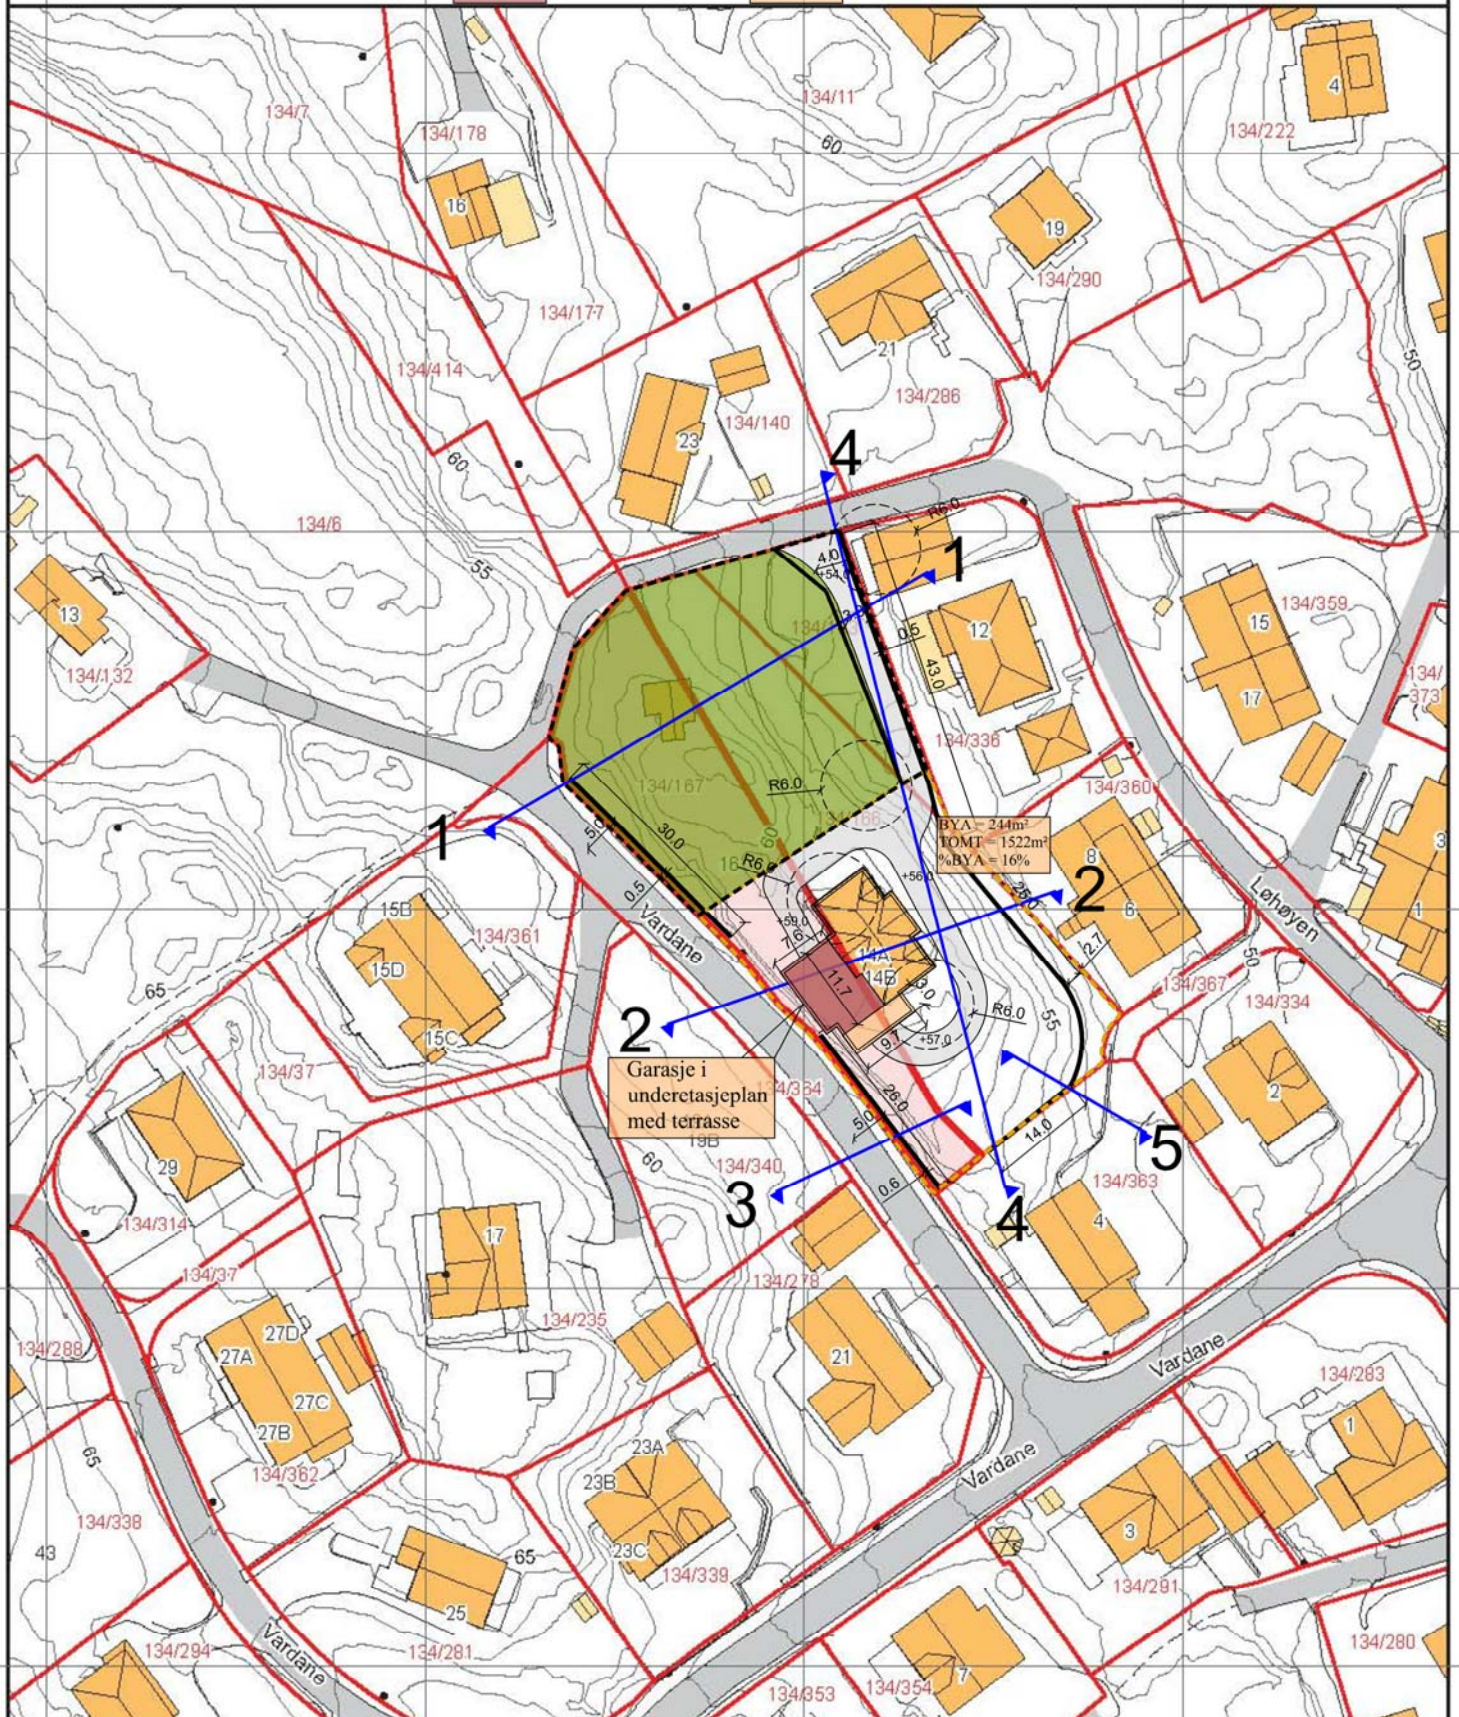


ambita

Kommune: 1263 Lindås
Eiendom: 1263/134/167

Nytt areal	1447m ²
Nytt areal	1522m ²
Opphevede grenser	
Nytt areal	157m ²

Målestokk 1:1000
Dato: 23.9.2014

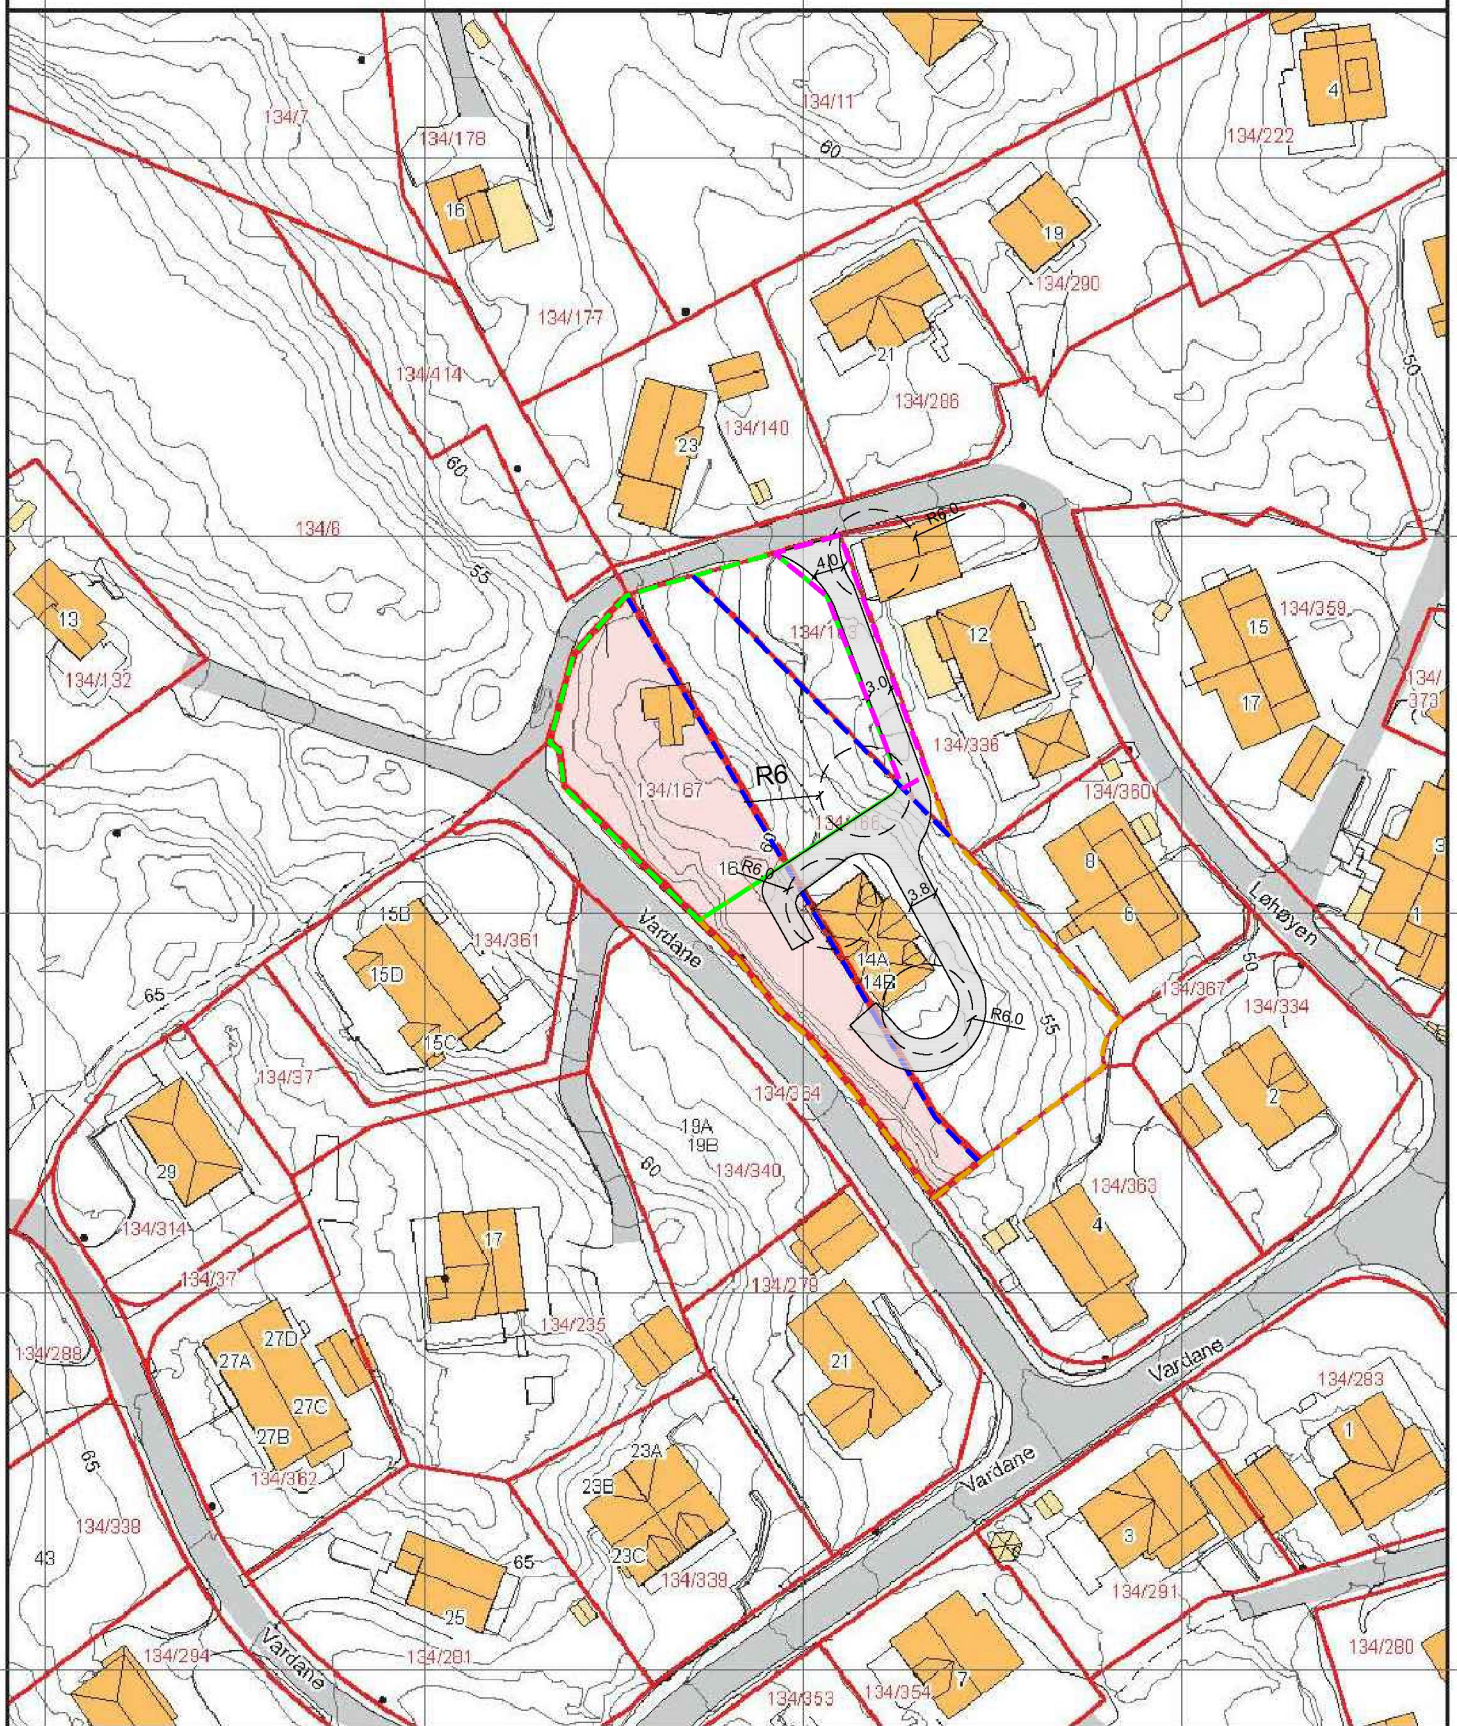

0 25 50 m

Kartgrunnlag: Geovekst - 8193
Det tas forbehold om feil og mangler i kartet.
Kartet kan ikke benyttes i byggesaksbehandling.