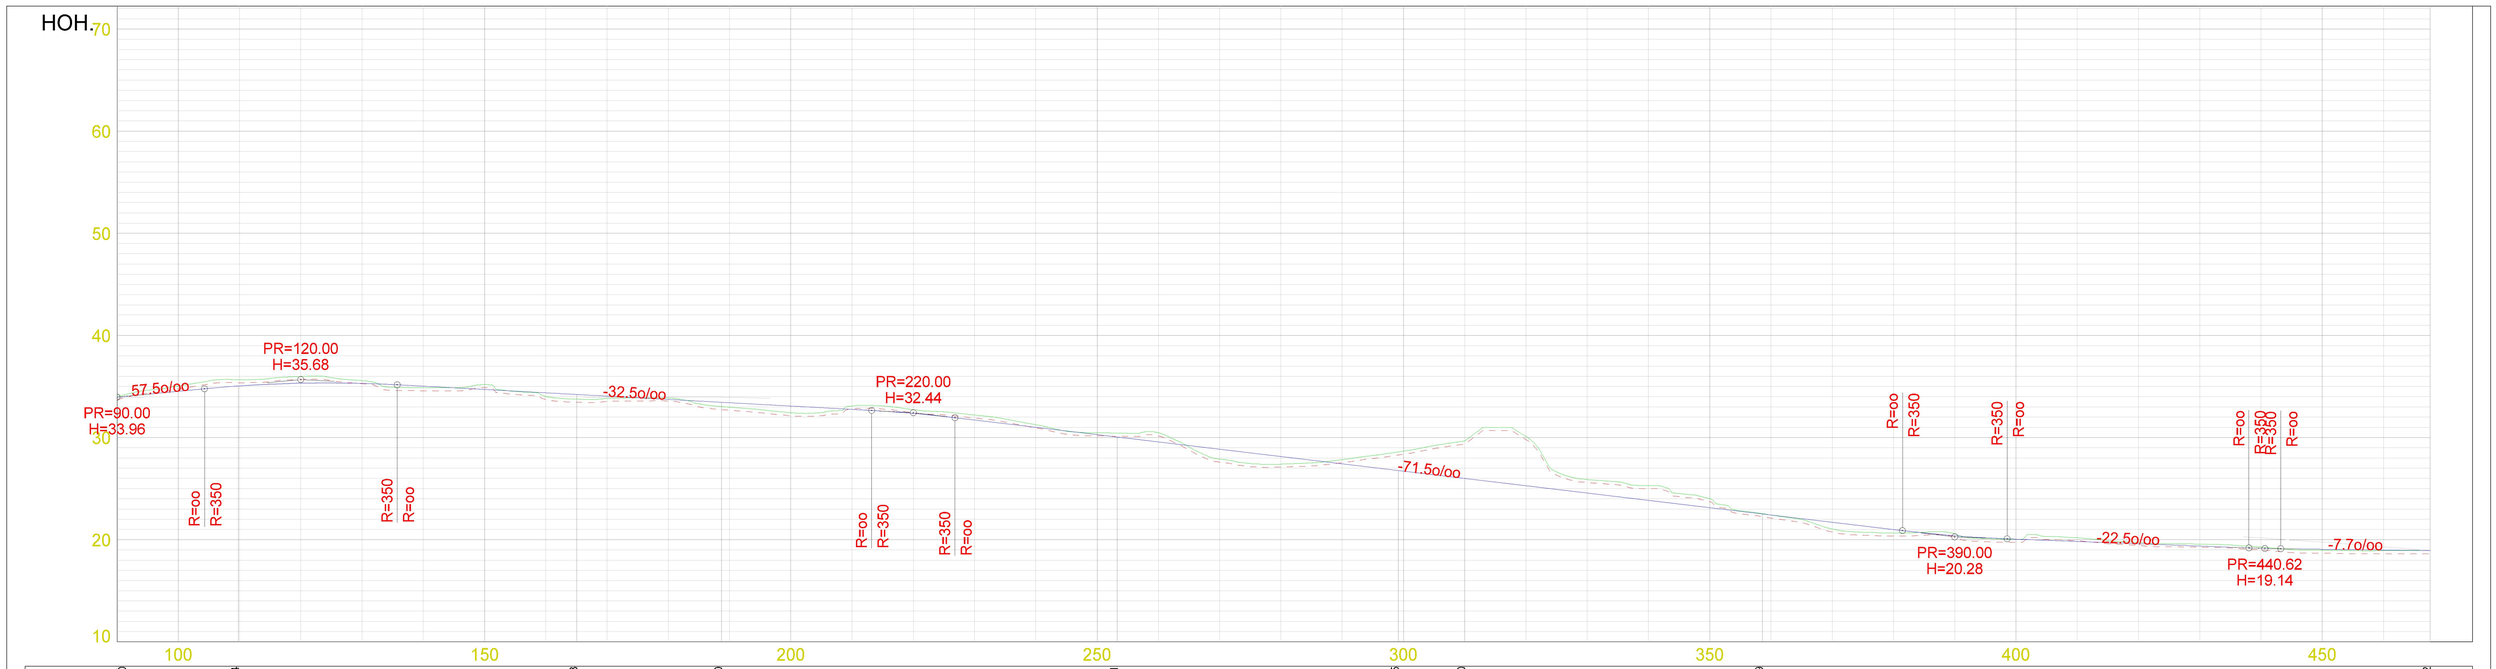
HOH.
70
60
50
40
30
20
10
100
150
200
250
300
350
400
450
PR=90.00
H=33.96
57.5o/oo
PR=120.00
H=35.68
-32.5o/oo
PR=220.00
H=32.44
-71.5o/oo
PR=390.00
H=20.28
-22.5o/oo
PR=440.62
H=19.14
-7.7o/oo
R=oo
R=350

| | | |