


**SL
43**

 **BIA MILJØ AS**

5315 BIA MILJØ - Mjølkeviksvarden,
5328 Herdla
Telefon 56 14 68 40
International: +47 56 14 68 40
Telefax 56 14 68 68

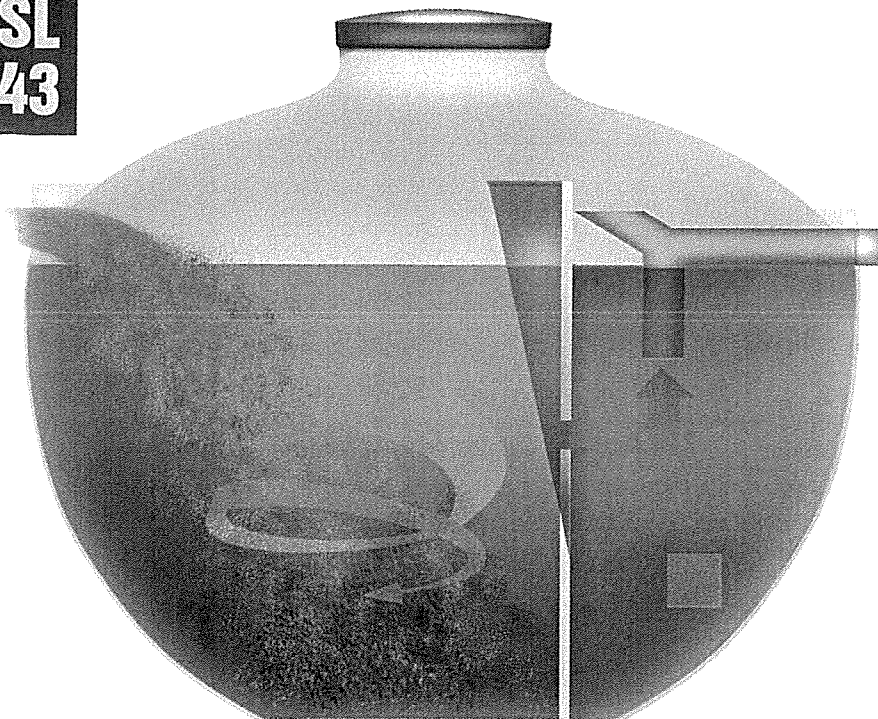

SLAM-AV- SKILLER SL - 43

For 1 stk boligenhet med
klosettavløp tilknyttet

Nedgravingsdybde	:	1000 mm fra terreng til lokk
Våtvolum	:	4 m³
Vekt	:	170 kg
Dim. inn-/utløp	:	110 mm
Antall kammer	:	3
Total høyde	:	1800 mm
Største diameter tank	:	2300 mm
Diameter skjøtestykke	:	600 mm



Kan leveres med 1 eller 2 kammer på bestilling.

Leveres med låsbart lokk.

Skjøtestykke på 500 mm eller 1000 mm høyde
leveres for større nedgravingsdybder.

Tanken plasseres på 200 mm sandskikt og
avstemples mot setninger.
Rundt tanken fylles 200 mm lag av sand eller
stenfrie masser.

Monteringsanvisning er festet på hver tank.

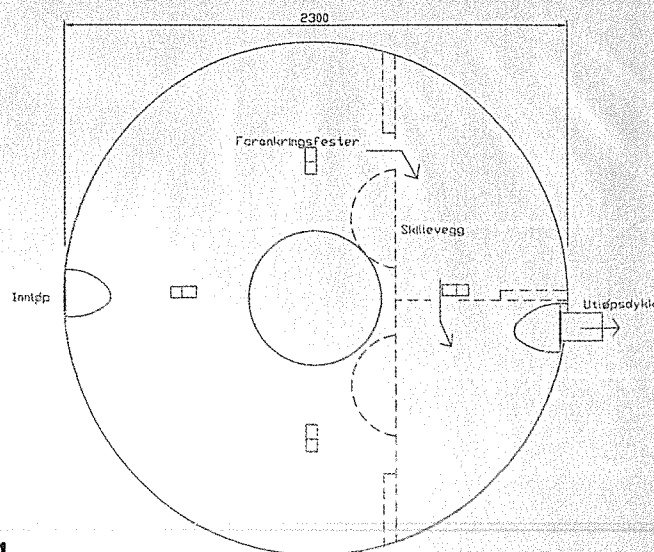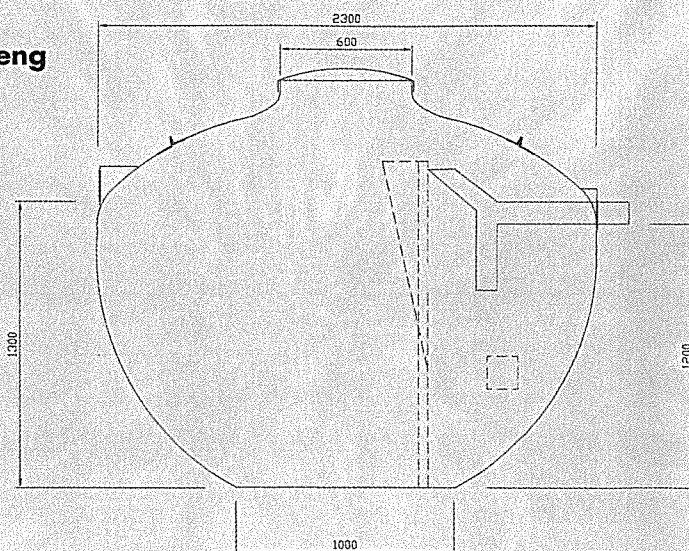

GODKJENNINGSNEMNDA
FOR SANITÆRMATERIELL



Godkjenning

Kode 2.65 NR. 79/89

NS

Godkjent NS - 3162. Kode 82 - 42 BIA Nr. 445