

**TAULE**  
 ING. TAULE AS  
 Tlf. 56 35 55 55 - Mob. 908 66 010

— Målte Grenser	▨ Større bustader
— Registrerte Grenser	▨ Hytte/feriehus
⊙ Udefinert grenser	▨ Garasje/uthus
⊙ Terrengmålte grense	▨ Industri/lager
⊙ Konsimert grensepunkt	▨ Andre bygg
□ Bolig	
▨ Bustad m/leilighet	
□ Våttingshus	



Lindås kommune  
 Geodata avdeling  
 SITPLAN 196/147 - W 18/2-15




Dato: 2015.02.18  
 Sign: SUP

G.nr.196 B.nr.147


Målestokk  
 1:500

Belggenhet og høyder må oppfattes som orienterende.


(1)

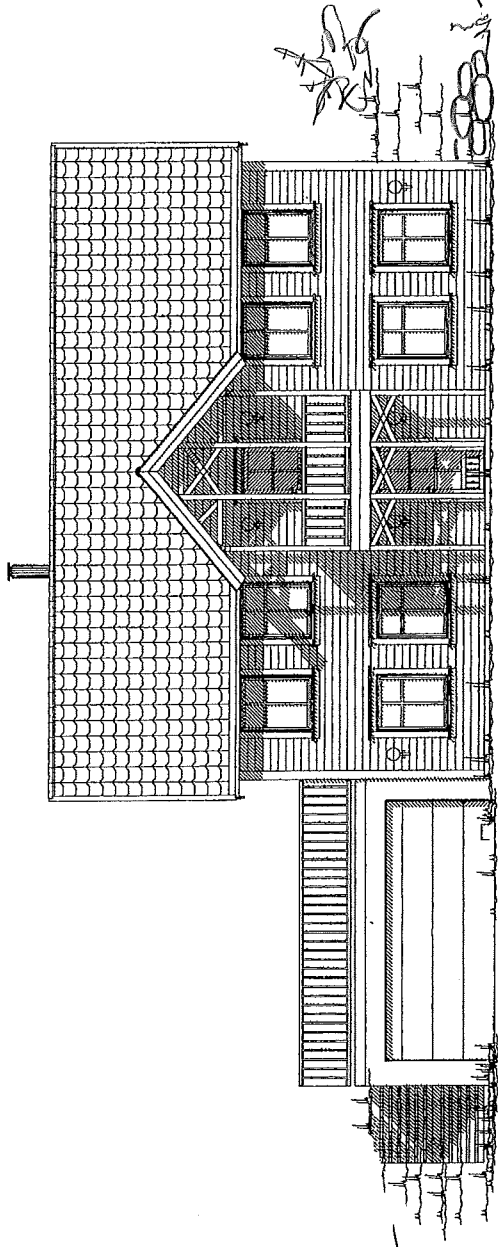


FASADE 1

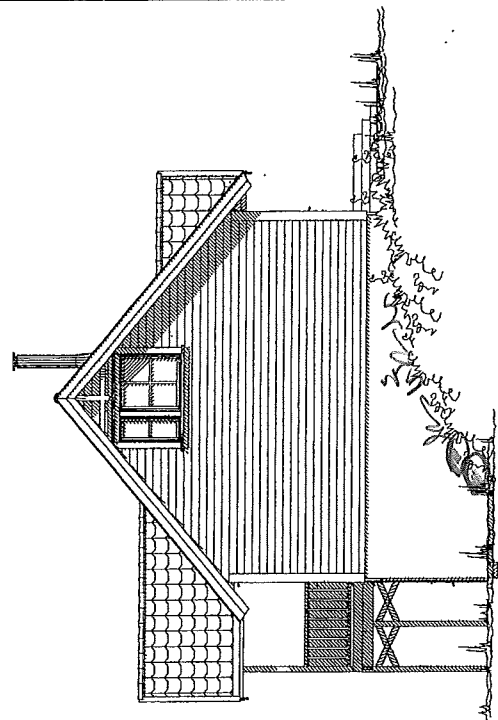

FASADE 2

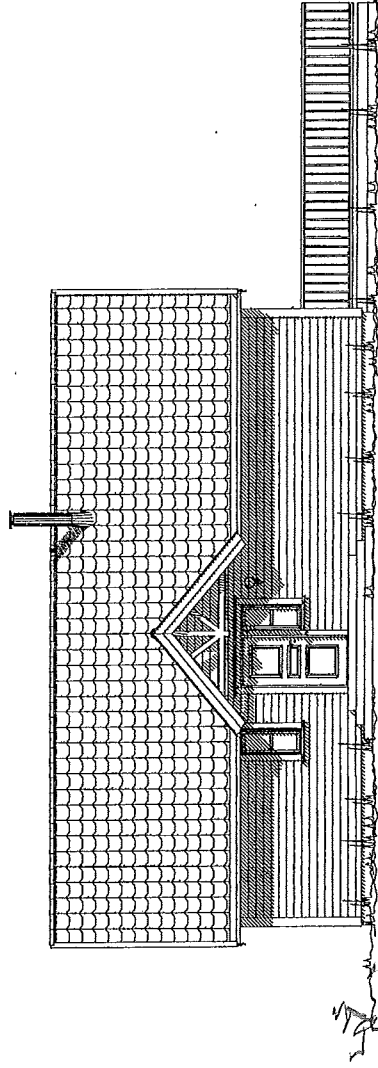

FASADE 3

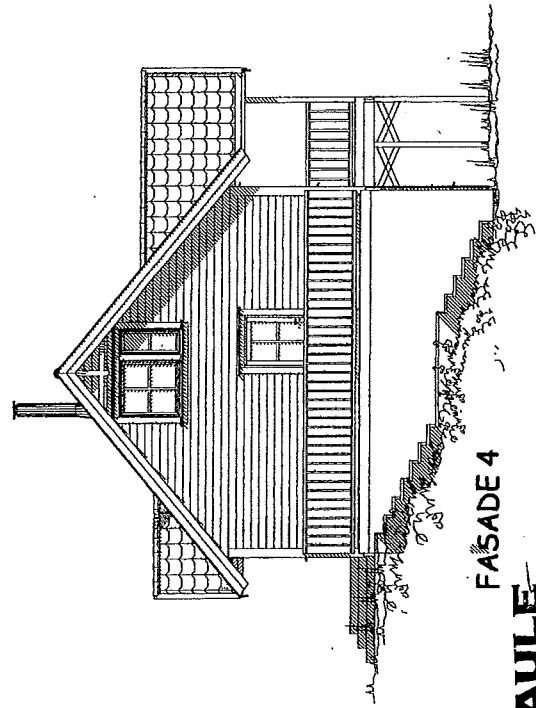

FASADE 4

SYSTEMHUS

FORHANDLER  
ING. TAULE AS

ARKIT. TILTALE AS  
7001 Narvik, Tlf. 74 27 03 00

BYGGEPÅSS: - GNR/BNR 196/147  
KOMMUNE  
LINDÅS

TEGN. INNHOLD:  
FASADER  
PROSJEKT:  
ENEBOLIG  
ARKITEKT:  
DATE: 23.02.2015  
SIGN: J.L.K.  
TEGN. NR: 501  
NOAL: 100

Vf forbeholder oss retten til å endre på utformingen av bygget, dersom det avdekkres forhold som krever det under prosjekteringen

Denne tegning må ikke kopieres eller benyttes ved foretagender som Arkplan AS ikke medvirker i.



~~D2~~

E3

ÅRSVIT MOMENTBYDE  $\approx 7,2$   
- - - - - GRENSE  $\approx 4,0$



A-A

49.5

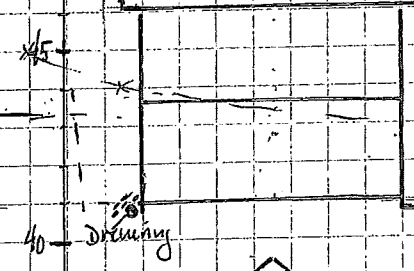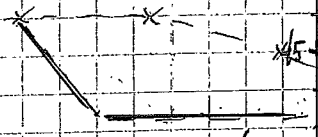



GRENSE TIL BANE 148

B-B

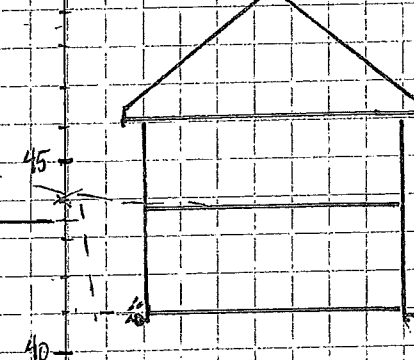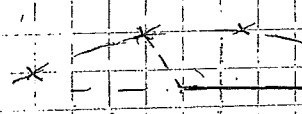

GRENSE


C-C

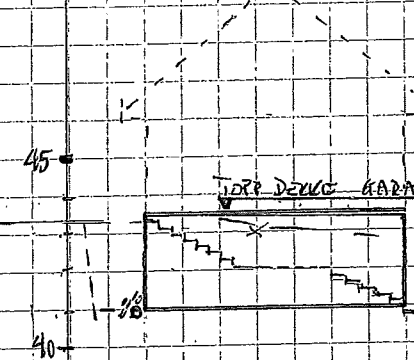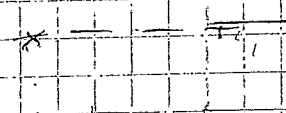

JØRRE DEKKE GARASJE  $\approx 43,3$


GRENSE

D-D

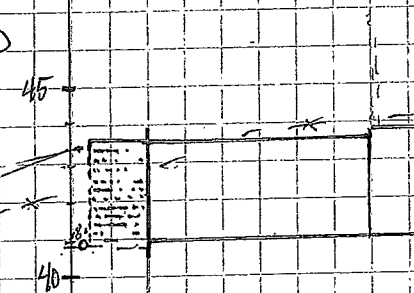

GRENSE TIL FLE

40

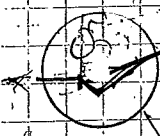

VEGSKULDER / GRÆST

**TAULE**  
ING. TAULE AS  
Tlf. 99 55 55 55 • Mob. 908 66 010

TERRENG SVIT II 136/147

M 18/200 SKAGEN 120 m/år

18/2-15 + 20/4-15 cm