


Tegnforklaring lag

- Fys.Gmi 1: Terrang
- Fys.Gmi 6: Antatt fjell
- Av.snitt 32004: E39
- Av.snitt 40008: E 39
- Av.snitt 40009: GS-veg
- Av.snitt 40013: Eiendomsgrense
- Av.snitt 40014: Bygg_grense
- Av.snitt 40500: Byggegrop

ATR Eiendom AS
 Nordhordland Næringspark, Eikangervåg
 Gnr 212, bnr 132, Lindås kommune

E 4

Dato 21.03.2015	Konstr./tegn sh	Godkjent	Målestokk 1:500
--------------------	--------------------	----------	--------------------

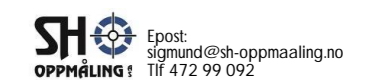


Tverrprofiler_snitt_Eikanger_trinn01

Erstatning for: Erstattet av:

301

Henvisning: Beregning:

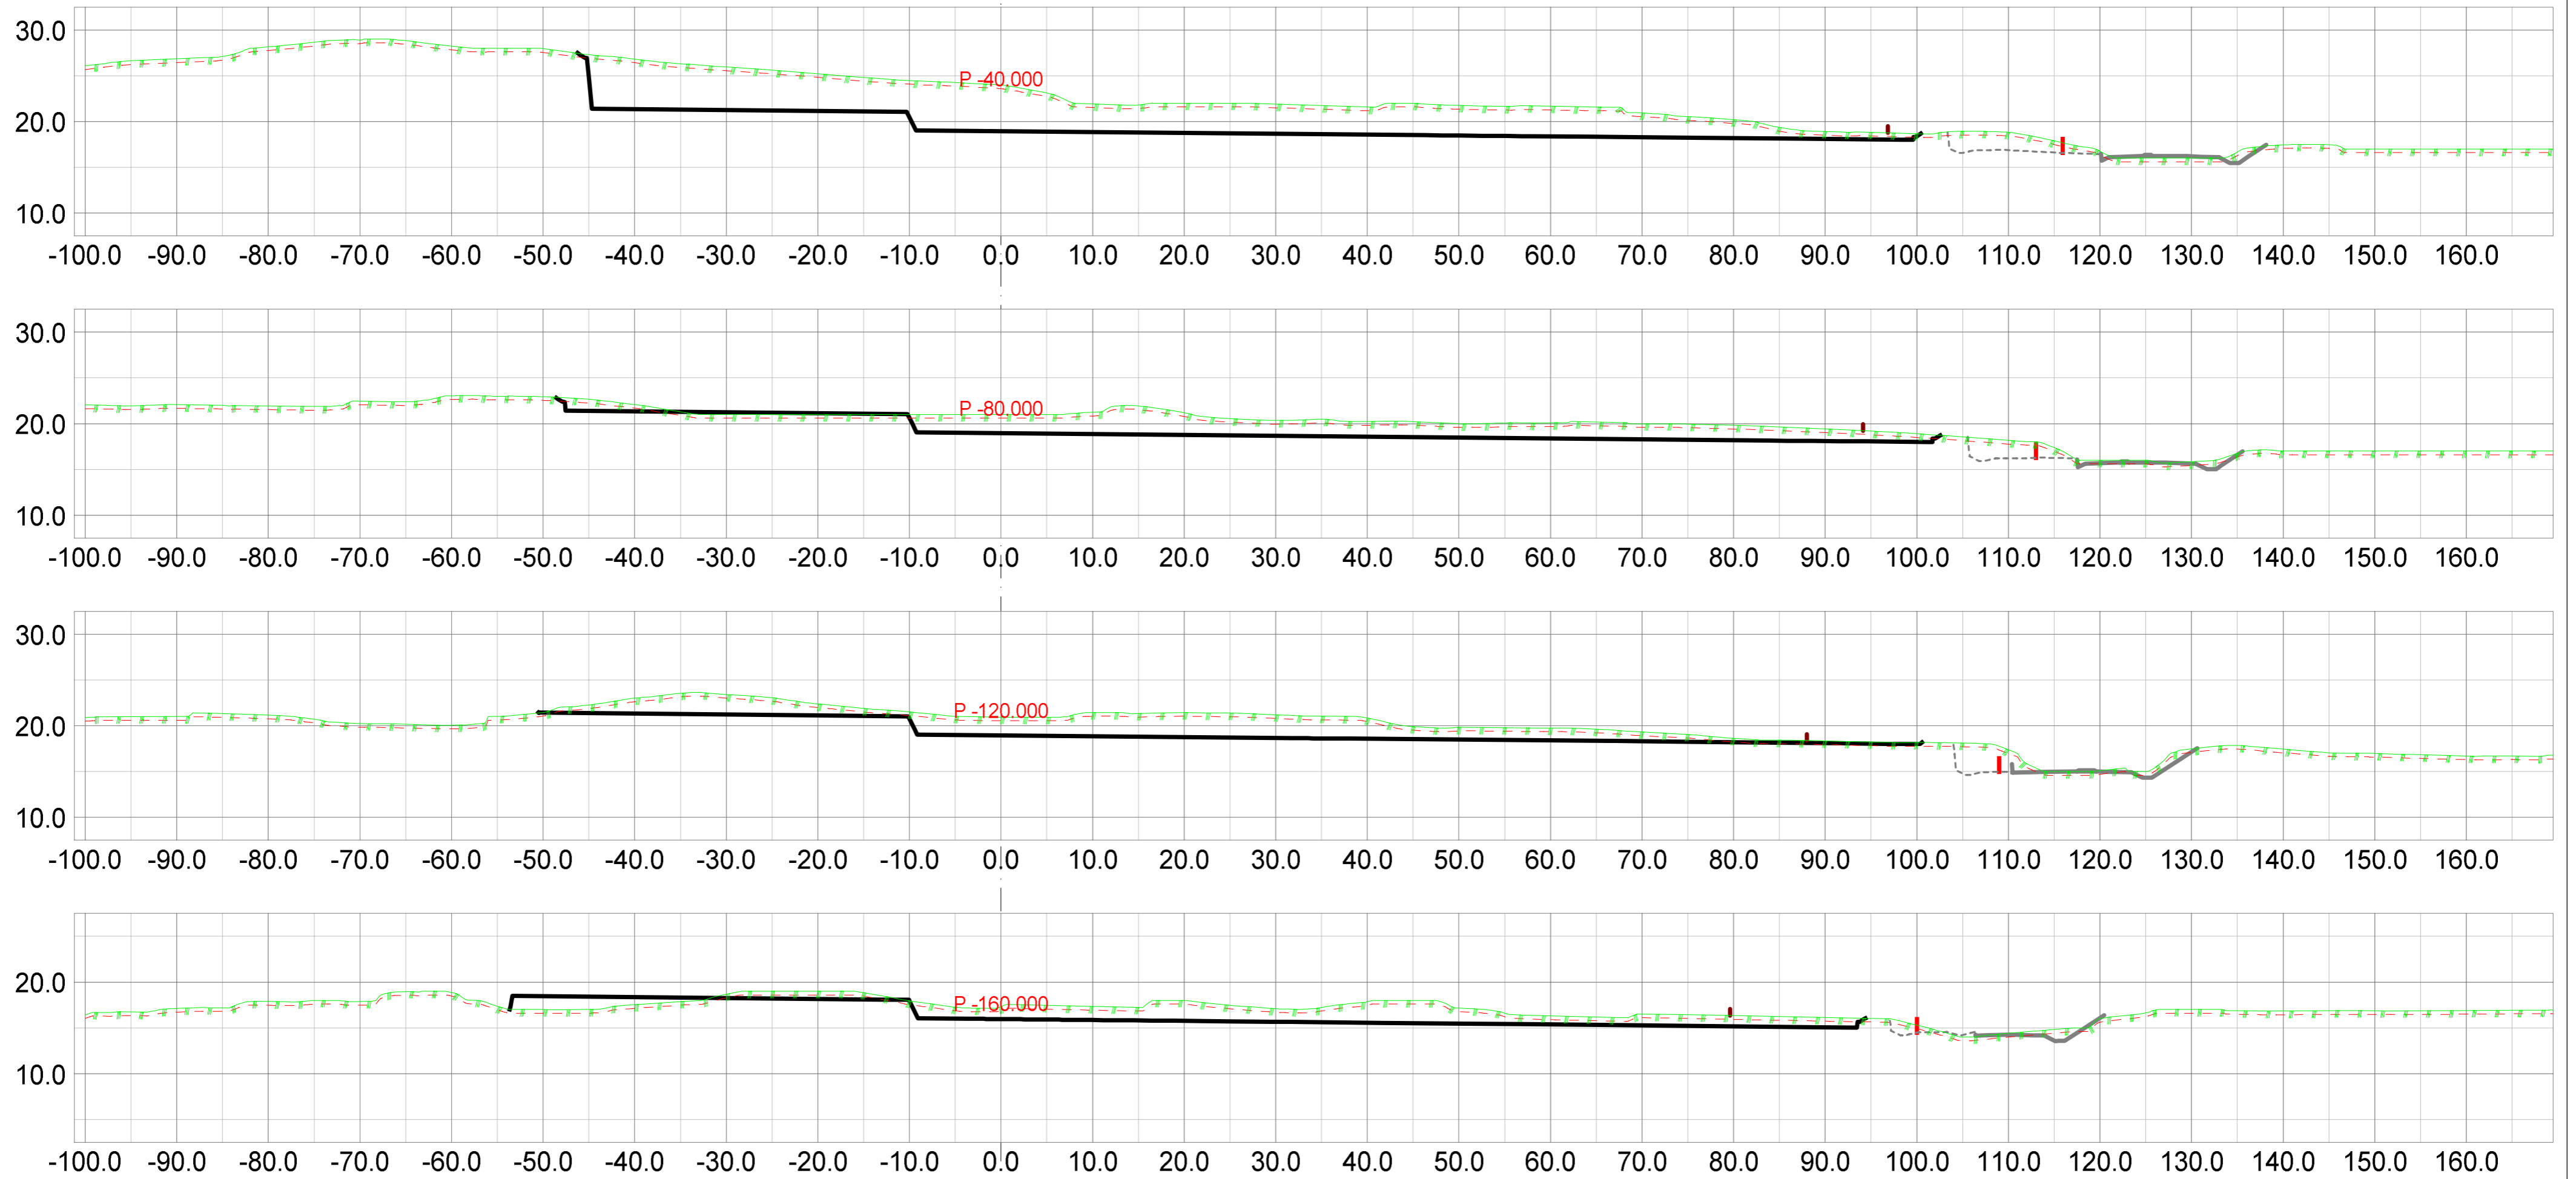


Tegnforklaring lag

- Fys.Gmi 1: Terrang
- Fys.Gmi 6: Antatt fjell
- Av.snitt 32004: E39
- Av.snitt 40008: E 39
- Av.snitt 40009: GS-veg
- Av.snitt 40013: Eiendomsgrense
- Av.snitt 40014: Bygg_grense
- Av.snitt 40500: Byggegrop






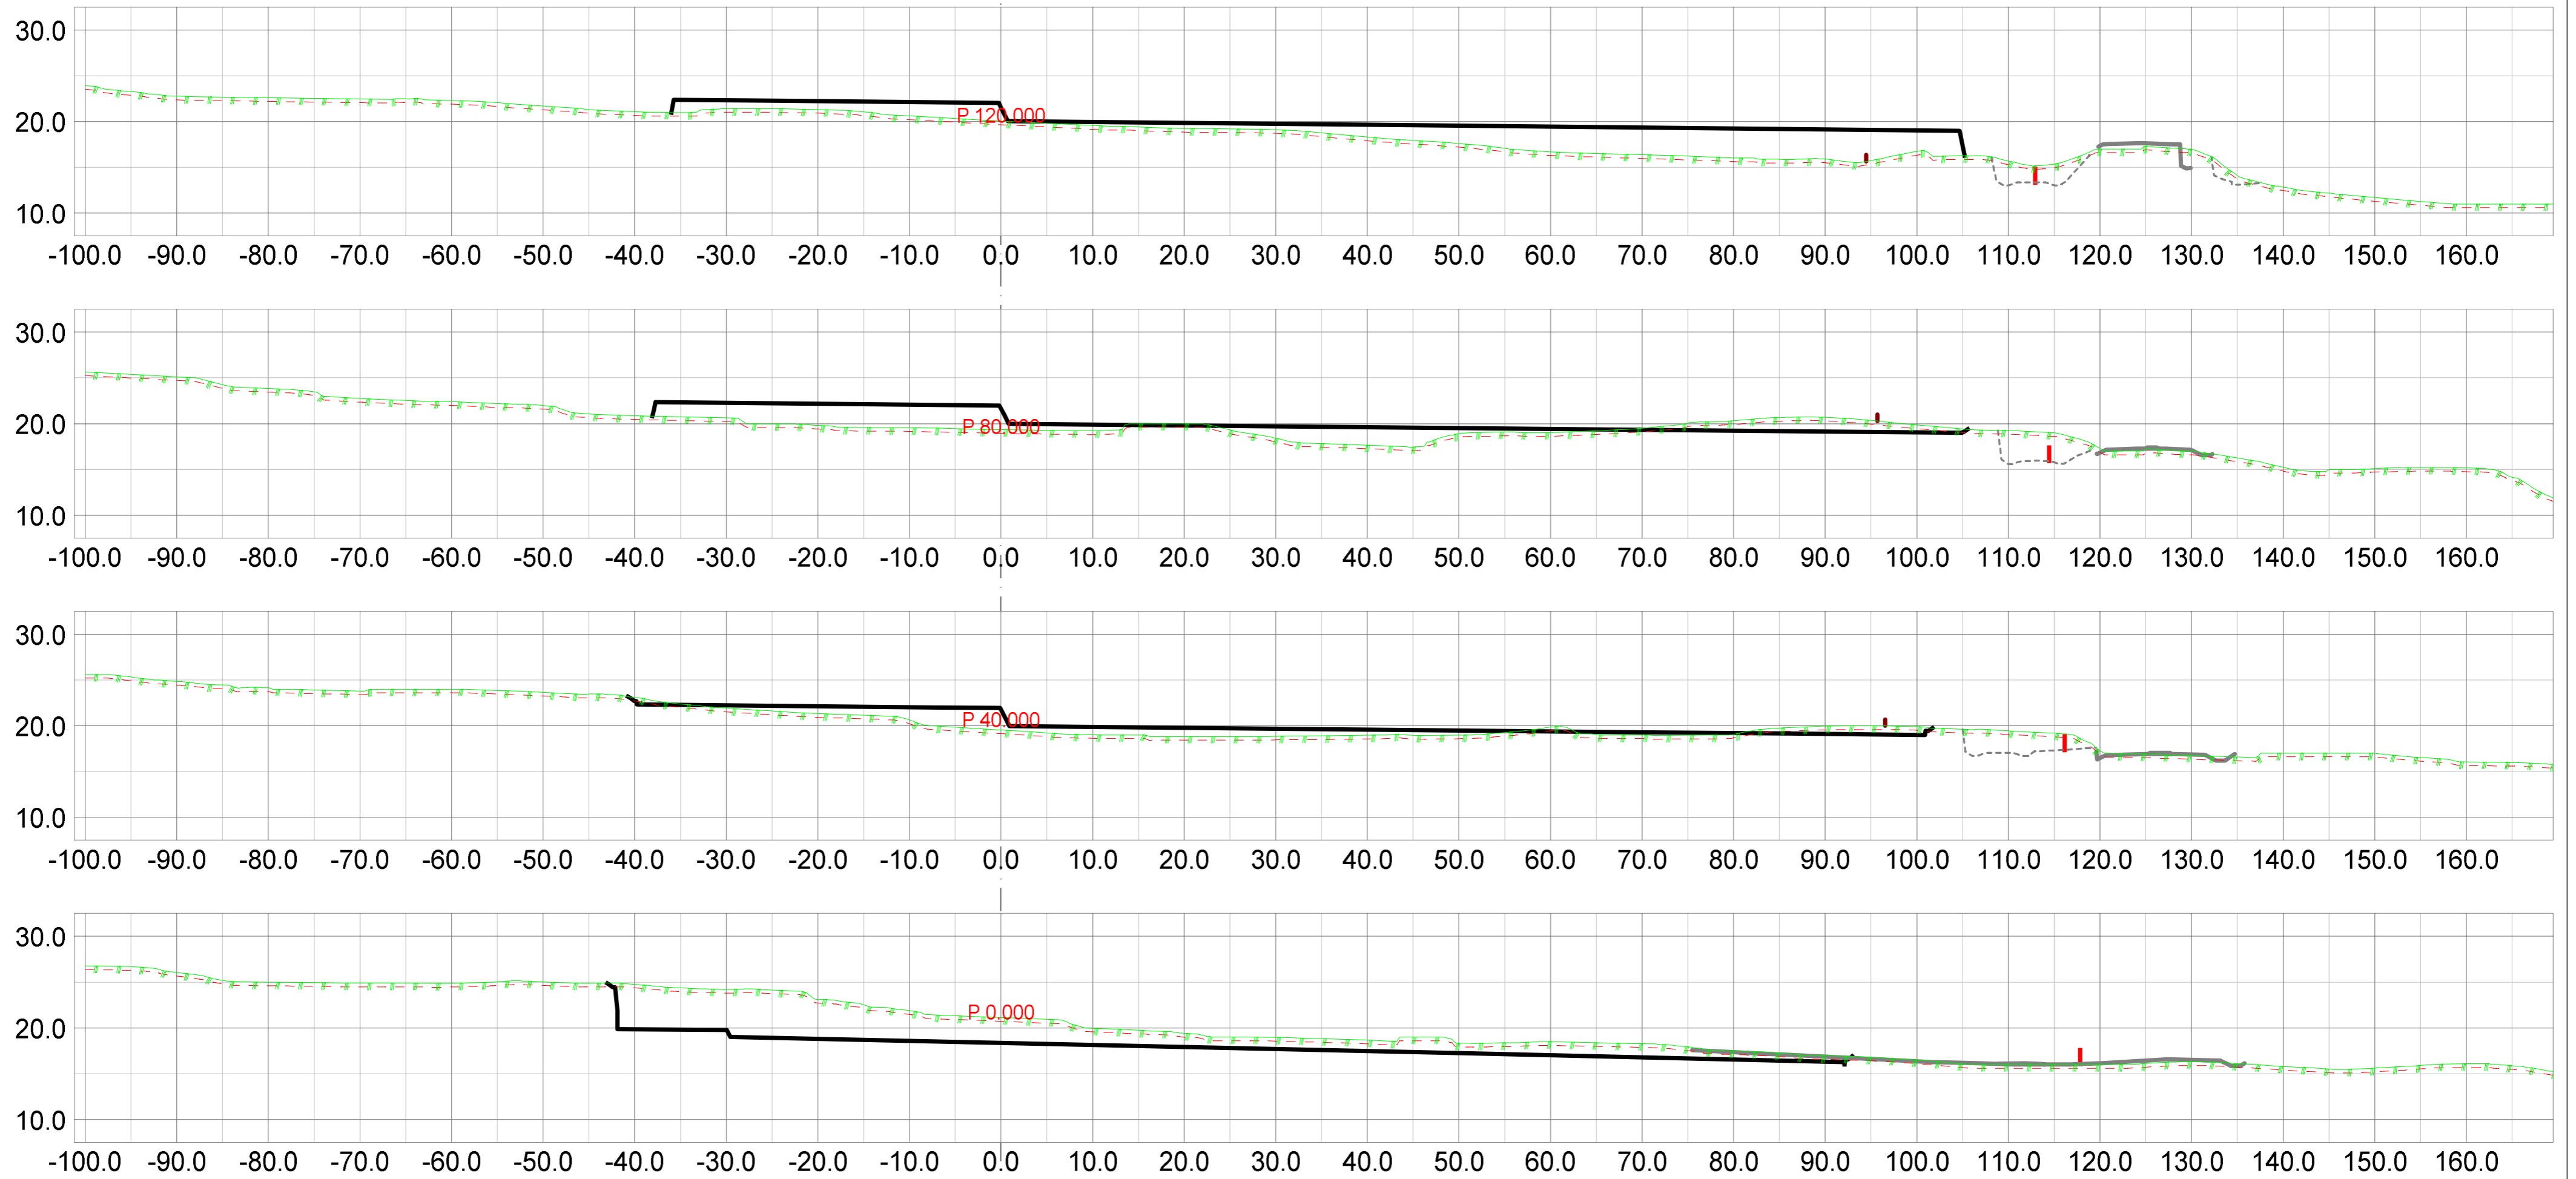


ATR Eiendom AS

Nordhordland Næringspark, Eikangervåg
Gnr 212, bnr 132, Lindås kommune

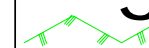Dato 21.03.2015	Konstr./tegn sh	Godkjent	Målestokk 1:500	 Epost: sigmund@sh-oppmaling.no Tlf 472 99 092	
Tverrprofiler_snitt_Eikanger_trinn01			Erstatning for:		Erstattet av:
Henvisning:			Beregning:	301	



Tegnforklaring lag

-  Fys.Gmi 1: Terrang
-  Fys.Gmi 6: Antatt fjell
-  Av.snitt 32004: E39
-  Av.snitt 40008: E 39
-  Av.snitt 40009: GS-veg
-  Av.snitt 40013: Eiendomsgrense
-  Av.snitt 40014: Bygg_grense
-  Av.snitt 40500: Bygggegrop

ATR Eiendom AS

Nordhordland Næringspark, Eikangervåg
Gnr 212, bnr 132, Lindås kommune

Dato 21.03.2015	Konstr./tegn sh	Godkjent	Målestokk 1:500
--------------------	--------------------	----------	--------------------


SH OPPMÅLING
Epost: sigmund@sh-oppmaling.no
Tlf 472 99 092

Tverrprofiler_snitt_Eikanger_trinn01

Erstatning for: Erstattet av:

301

Henvisning: Beregning:

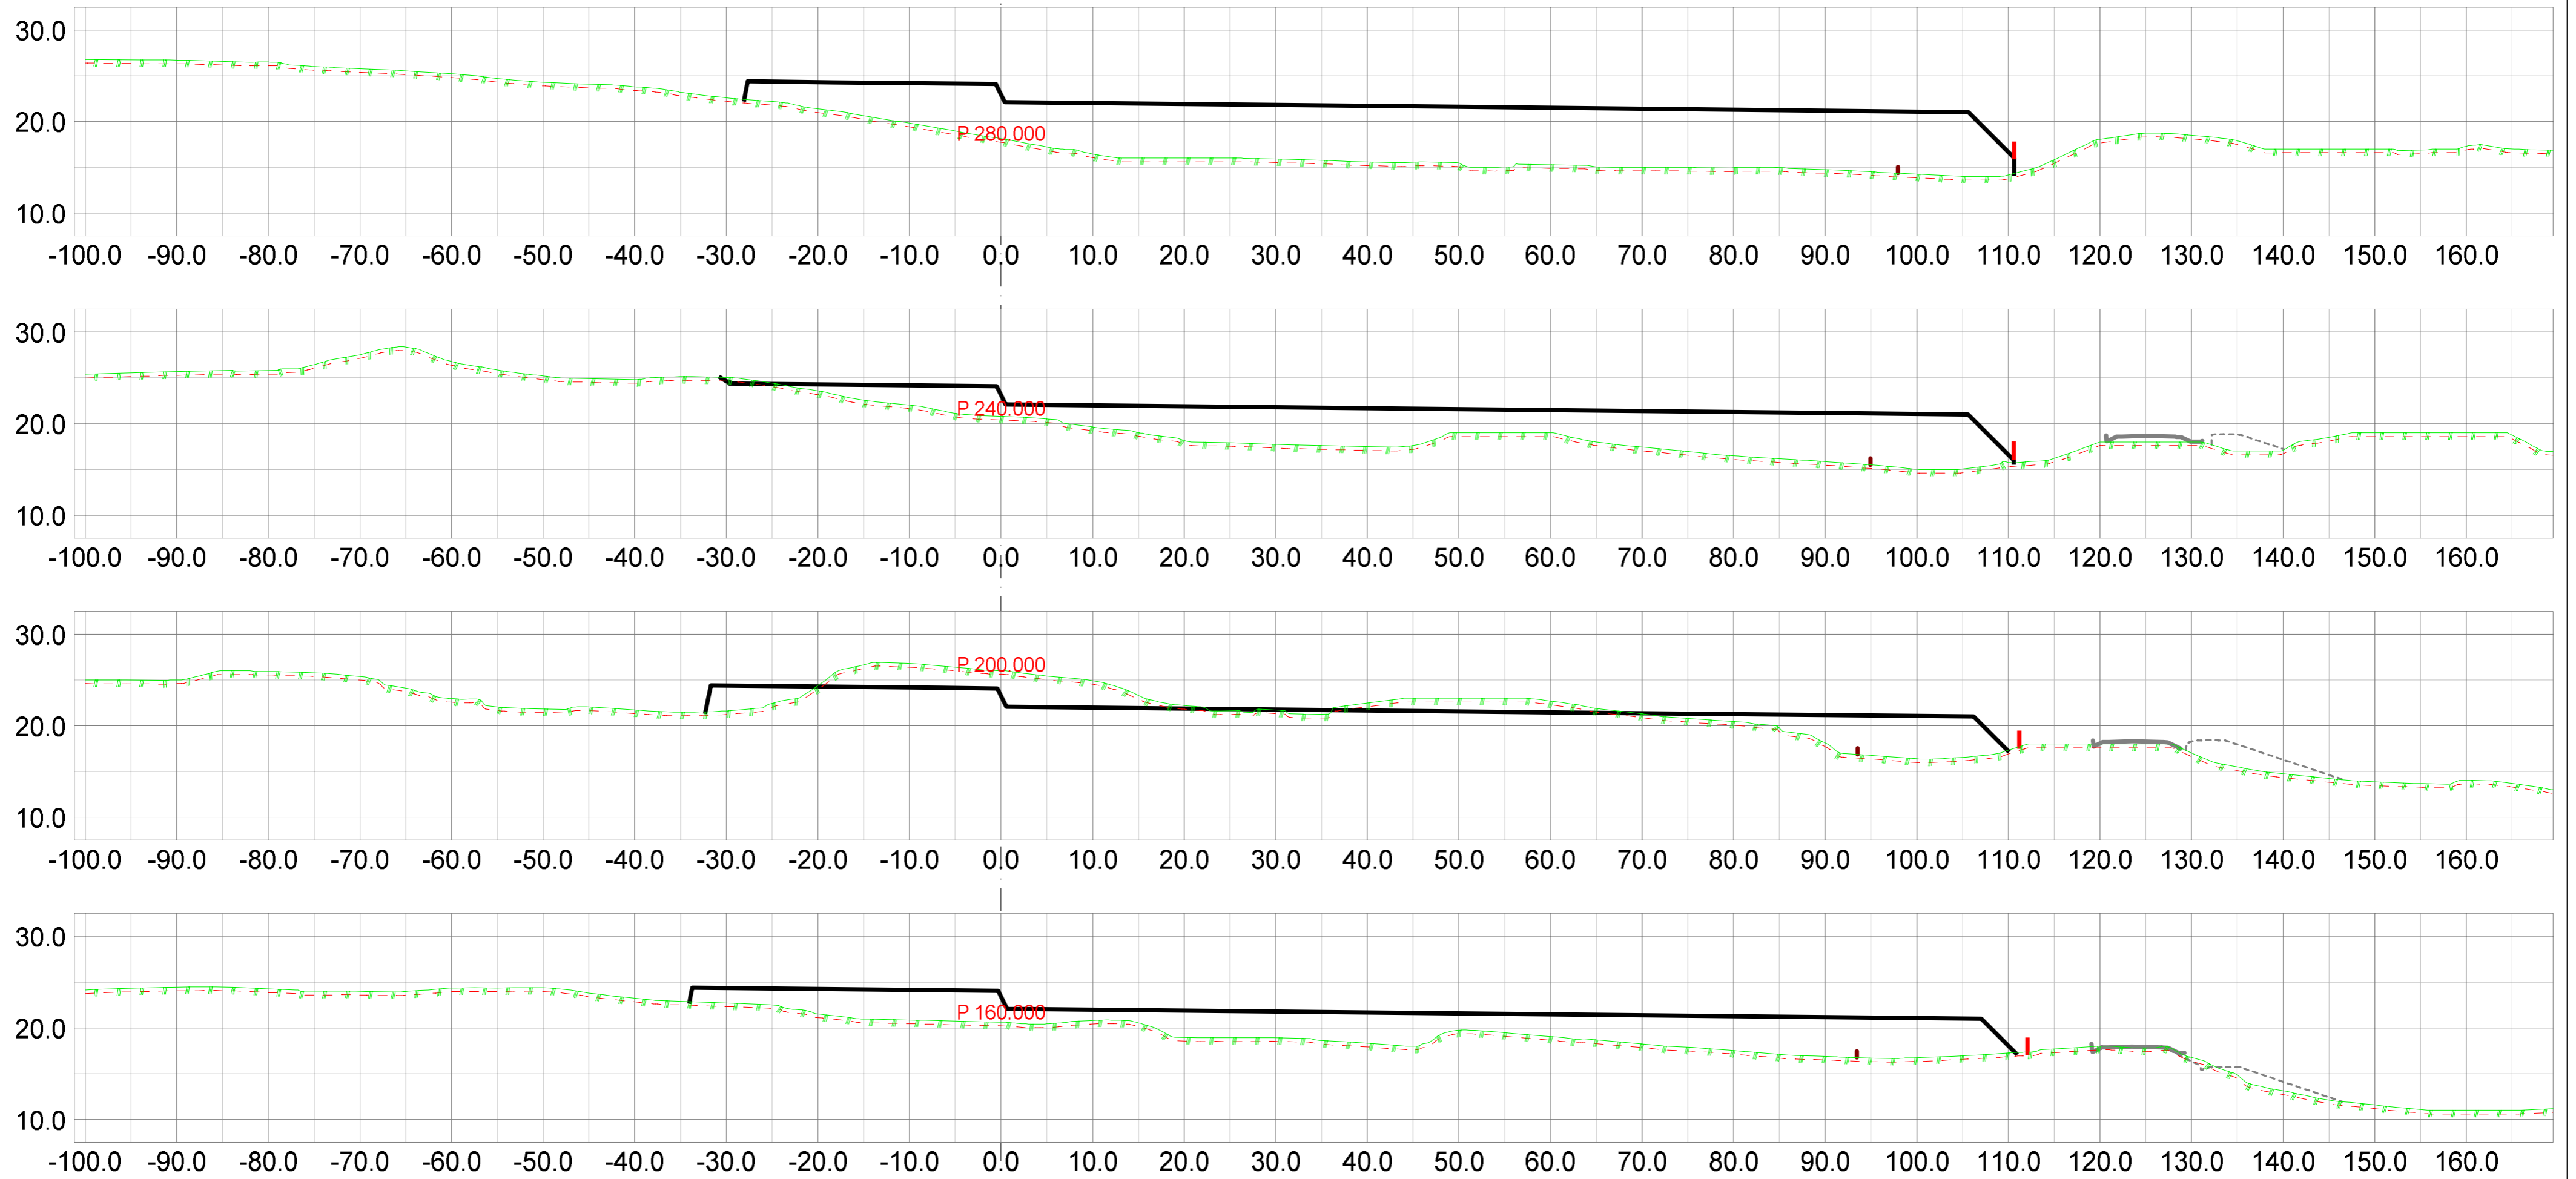


Tegnforklaring lag

- Fys.Gmi 1: Terrang
- Fys.Gmi 6: Antatt fjell
- Av.snitt 32004: E39
- Av.snitt 40008: E 39
- Av.snitt 40009: GS-veg
- Av.snitt 40013: Eiendomsgrense
- Av.snitt 40014: Bygg_grense
- Av.snitt 40500: Bygggegrop







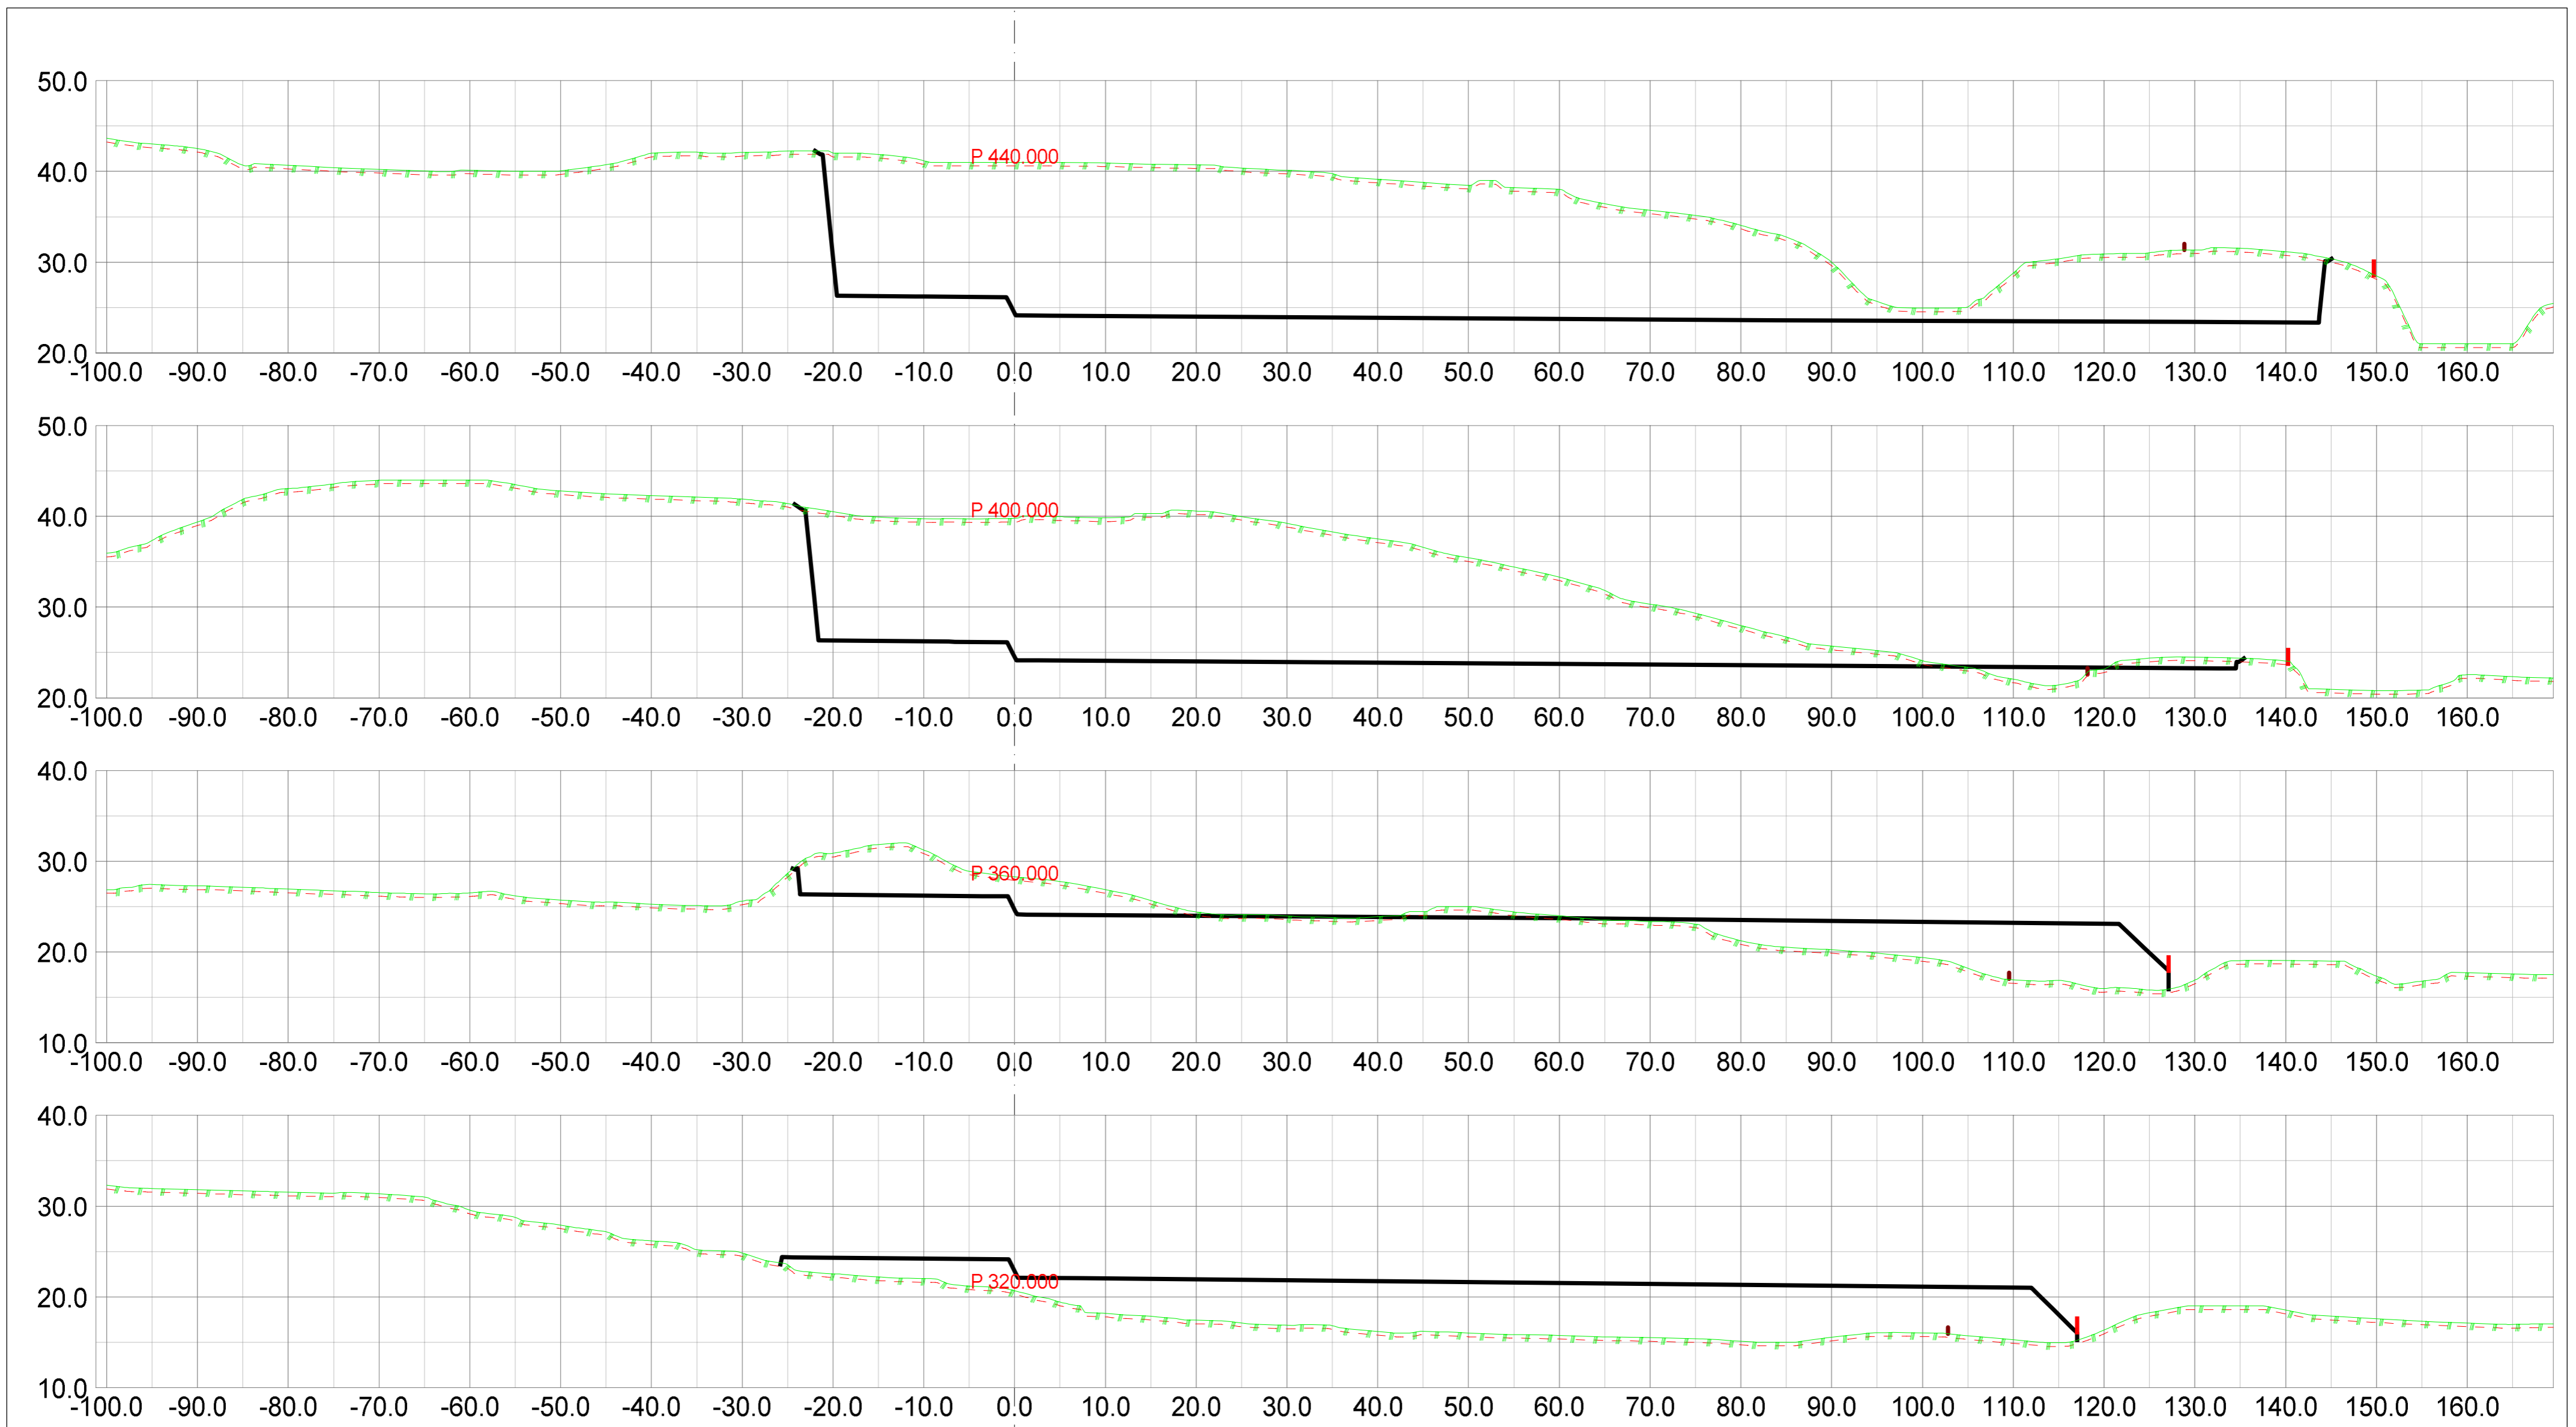

ATR Eiendom AS

Nordhordland Næringspark, Eikangervåg
Gnr 212, bnr 132, Lindås kommune

Dato 21.03.2015	Konstr./tegn sh	Godkjent	Målestokk 1:500	Epost: sigmund@sh-oppmaling.no Tlf 472 99 092
Tverrprofiler_snitt_Eikanger_trinn01				
Henvisning:		Beregning:		



Tegnforklaring lag

-  Fys.Gmi 1: Terrang
-  Fys.Gmi 6: Antatt fjell
-  Av.snitt 32004: E39
-  Av.snitt 40008: E 39
-  Av.snitt 40009: GS-veg
-  Av.snitt 40013: Eiendomsgrense
-  Av.snitt 40014: Bygg_grense
-  Av.snitt 40500: Byggegrop

ATR Eiendom AS

Nordhordland Næringspark, Eikangervåg
Gnr 212, bnr 132, Lindås kommune

Dato 21.03.2015	Konstr./tegn sh	Godkjent	Målestokk 1:500
--------------------	--------------------	----------	--------------------


SH OPPMÅLING
Epost: sigmund@sh-oppmaling.no
Tlf 472 99 092

Tverrprofiler_snitt_Eikanger_trinn01

Erstatning for: Erstattet av:

301

Henvisning: Beregning:

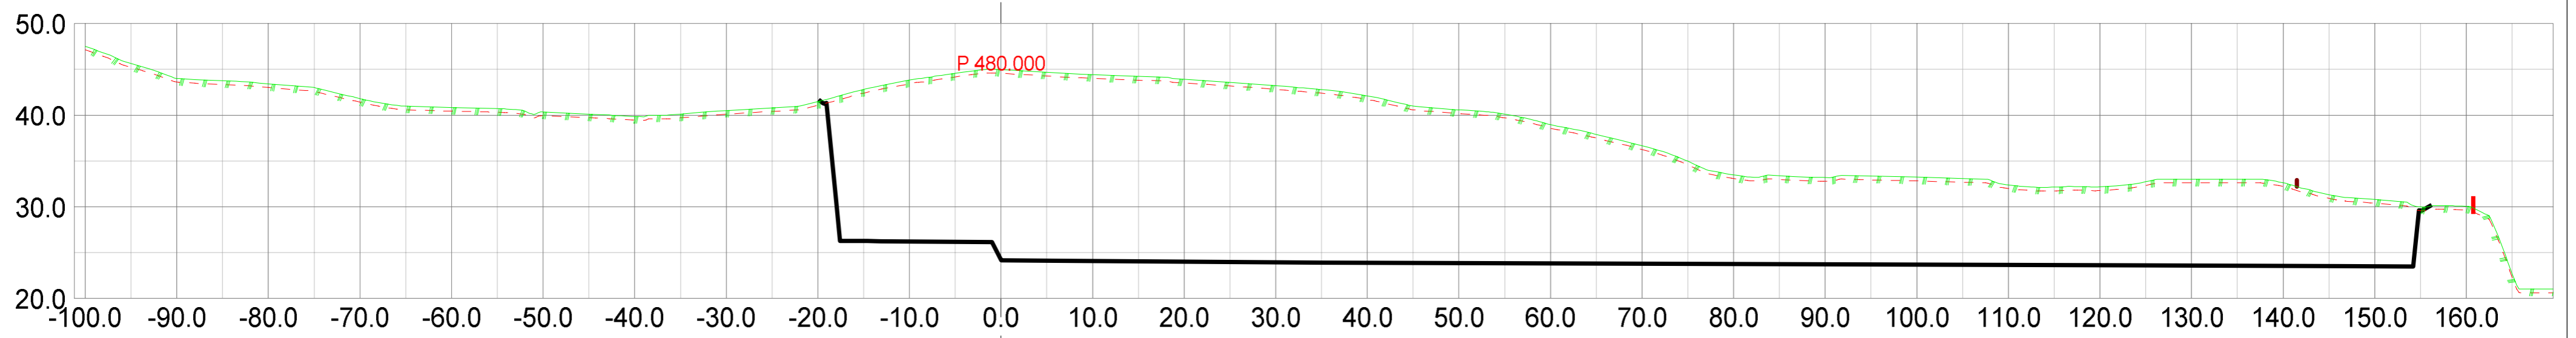

Tegnforklaring lag

- Fys.Gmi 1: Terrang
- Fys.Gmi 6: Antatt fjell
- Av.snitt 32004: E39
- Av.snitt 40008: E 39
- Av.snitt 40009: GS-veg
- Av.snitt 40013: Eiendomsgrense
- Av.snitt 40014: Bygg_grense
- Av.snitt 40500: Bygggegrop

ATR Eiendom AS

Nordhordland Næringspark, Eikangervåg
Gnr 212, bnr 132, Lindås kommune

Dato 21.03.2015	Konstr./tegn sh	Godkjent	Målestokk 1:500	Epost: sigmund@sh-oppmaling.no Tlf 472 99 092
Tverrprofiler_snitt_Eikanger_trinn01			Erstatning for:	
			301	
Henvisning:		Beregning:		