


*Arrend  
oppsett  
Anskaff/finans*

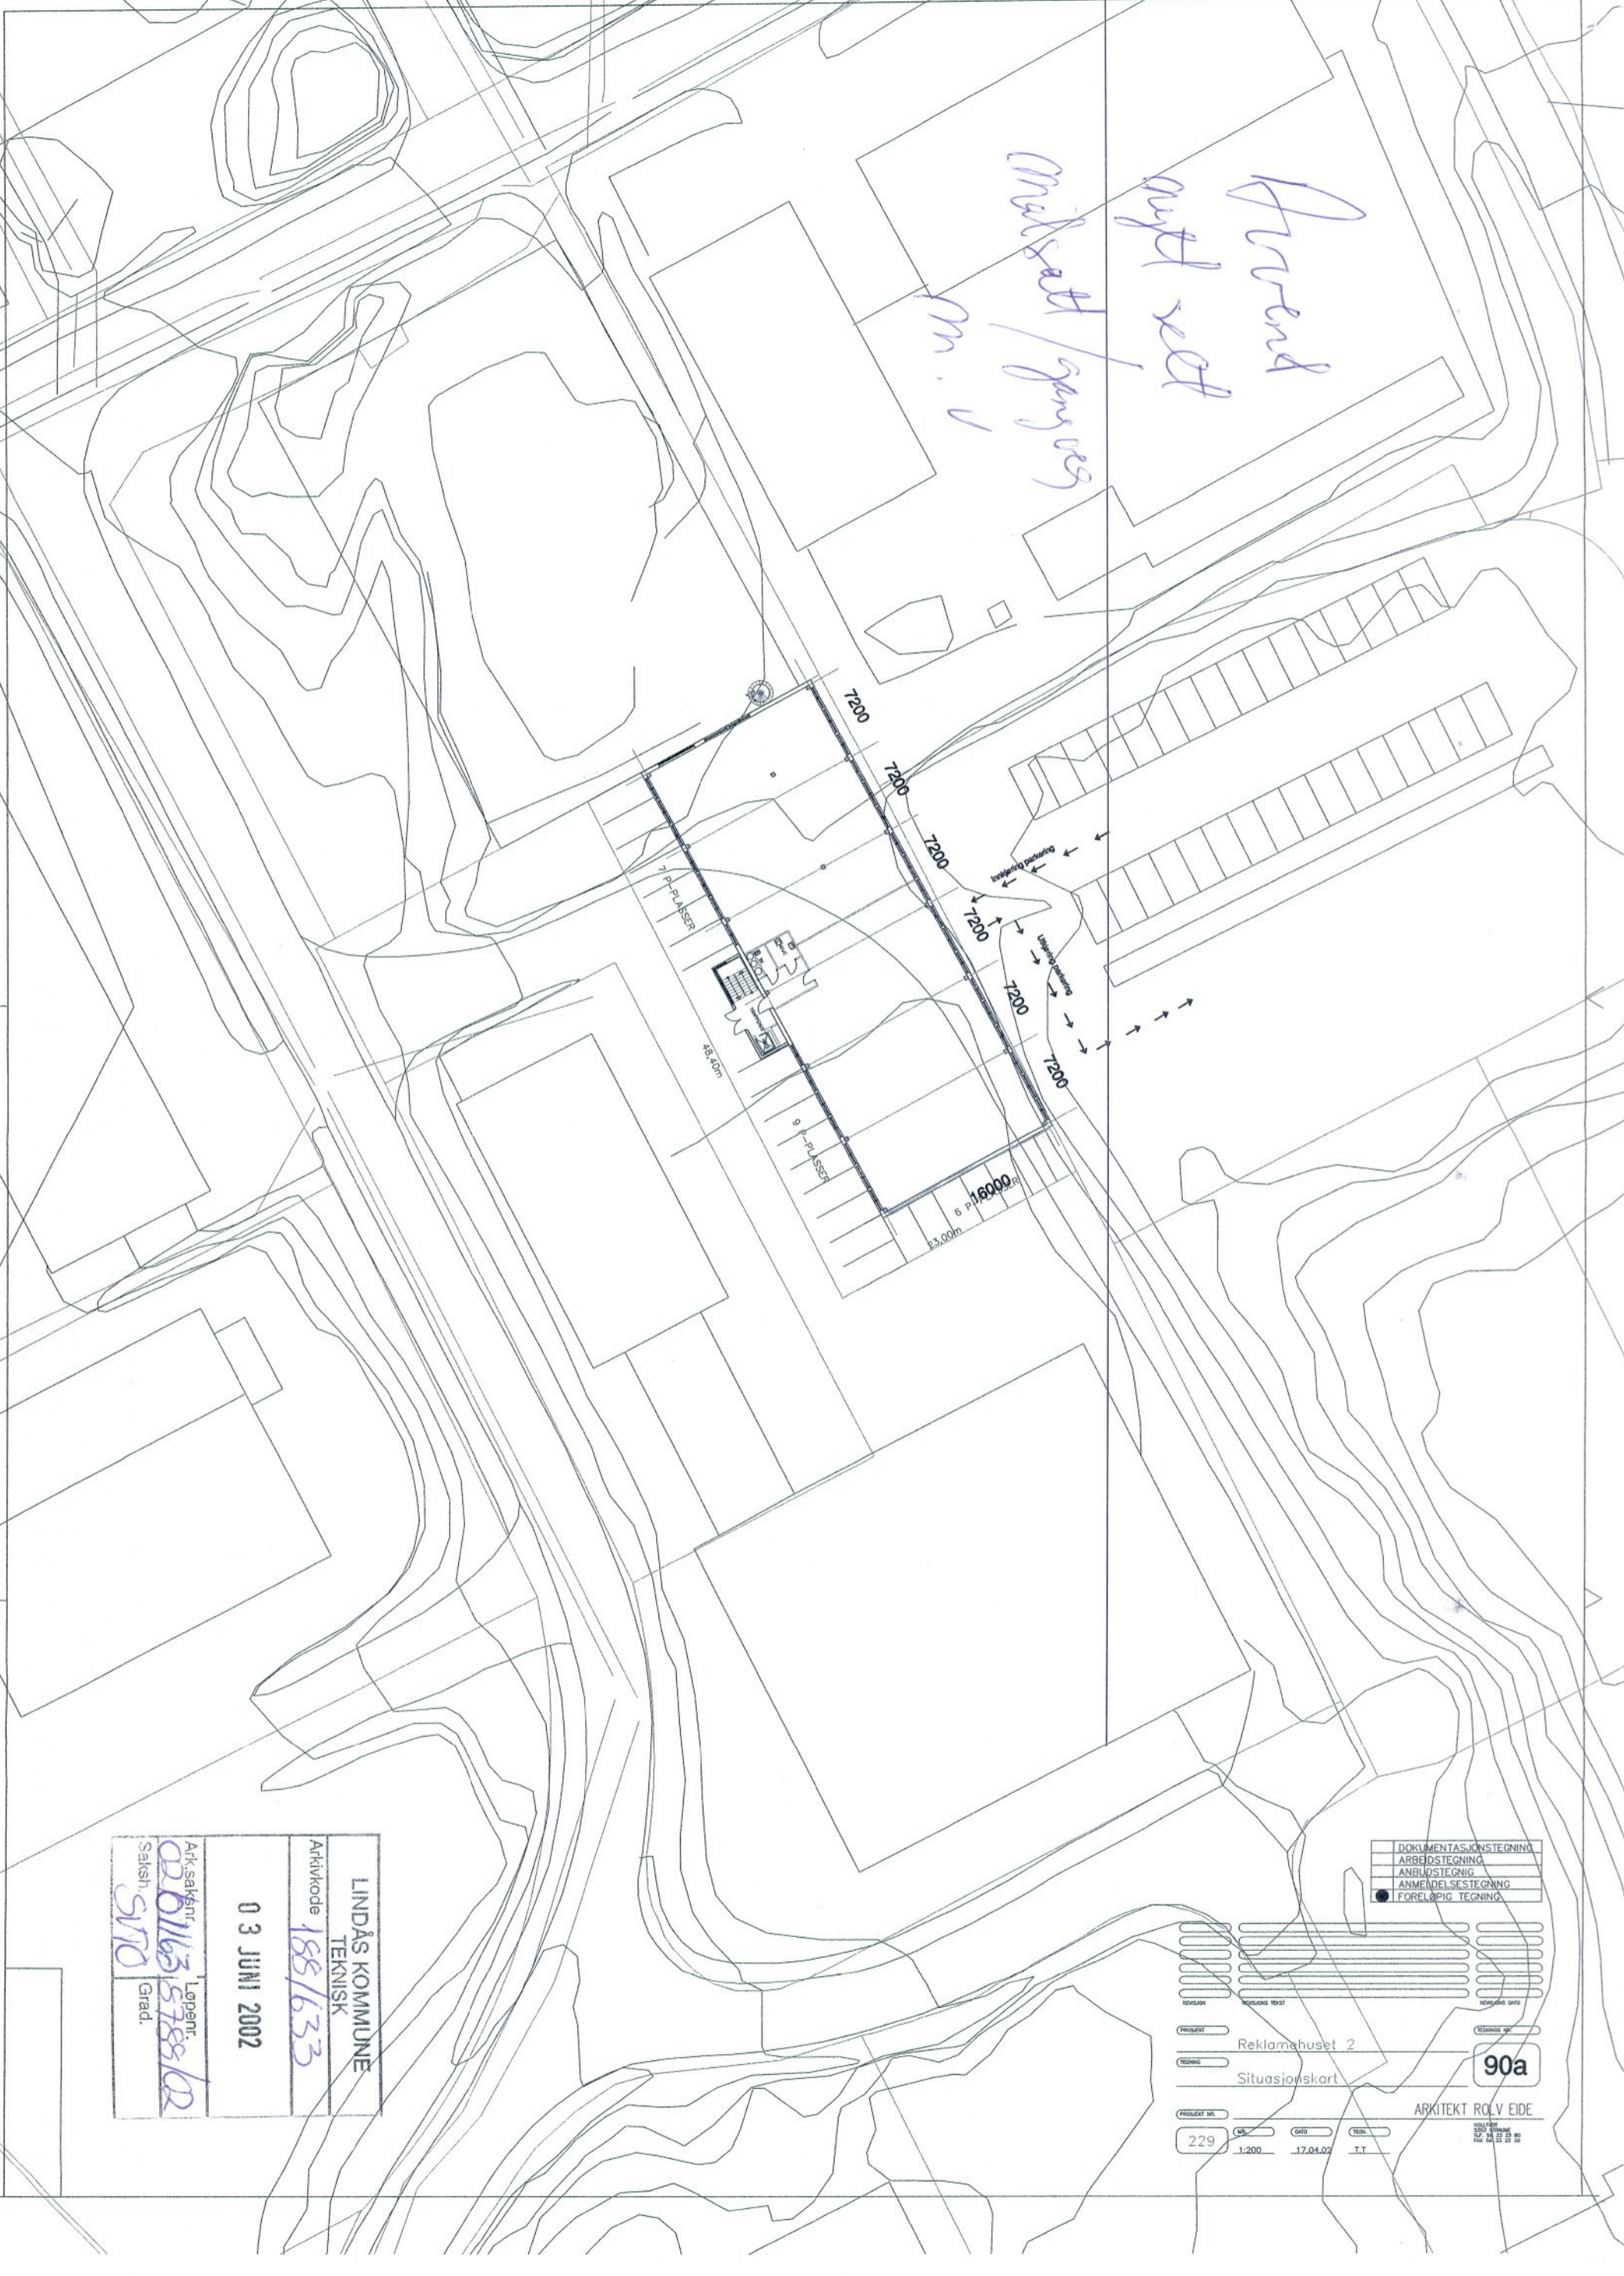

LINDÅS KOMMUNE  
TEKNISK

Arkivkode 188/633

03 JUNI 2002

Ark.saksnr. 02/01163 Løpnr. 5788/02

Saksh. STO Grad.

DOKUMENTASJONSTEGNING  
 ARBEIDSTEGNING  
 ANBUDSTEGNING  
 ANMELDSESTEGNING  
 FORELØPIG TEGNING

REVISJON

PROSJEKT Reklamahuset 2

TEGNING Situasjonsskart

PROSJEKT NR. 229

MA 1:200

GD 17.04.02

TT

90a

ARKITEKT ROLF EIDE

UTGITT 17.04.02













