



Fasade mot sør

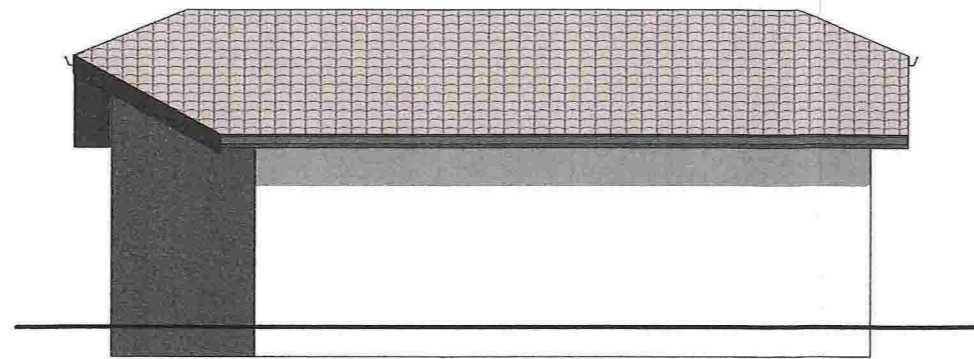


Fasade mot vest




Fasade mot øst

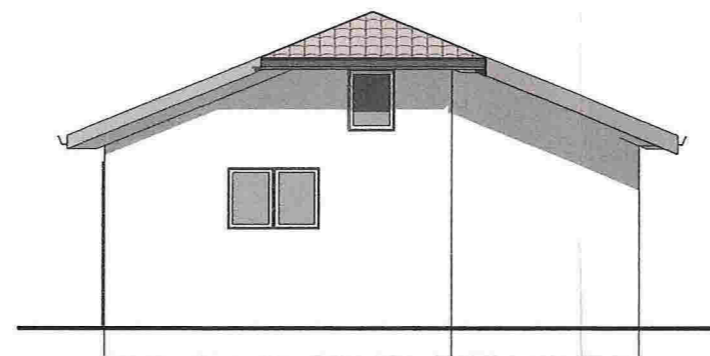



Fasade mot nord

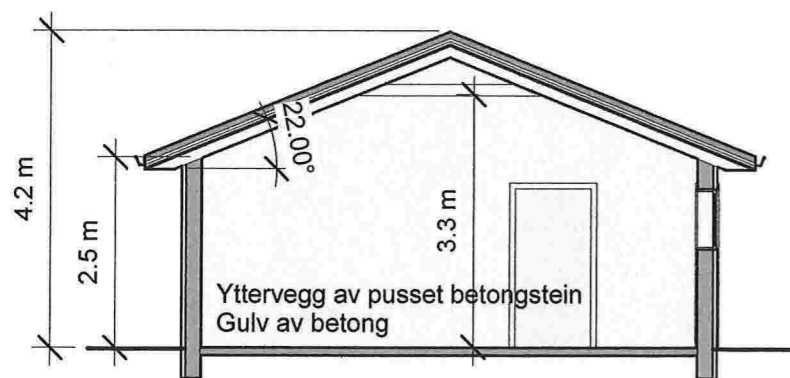

Tverrsnitt

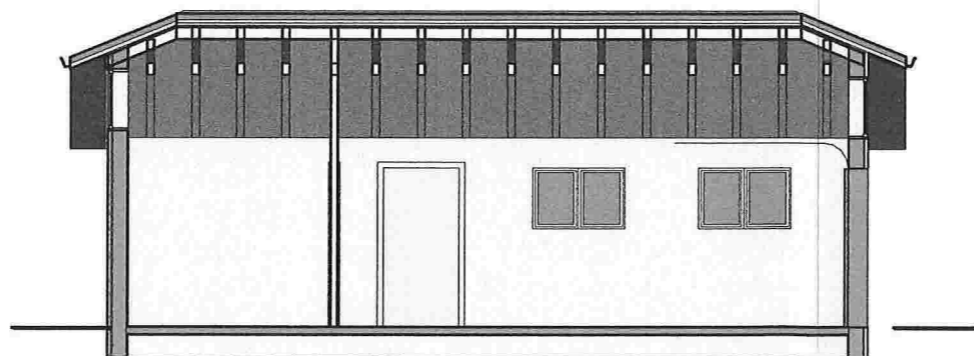

Langsnitt

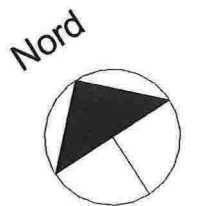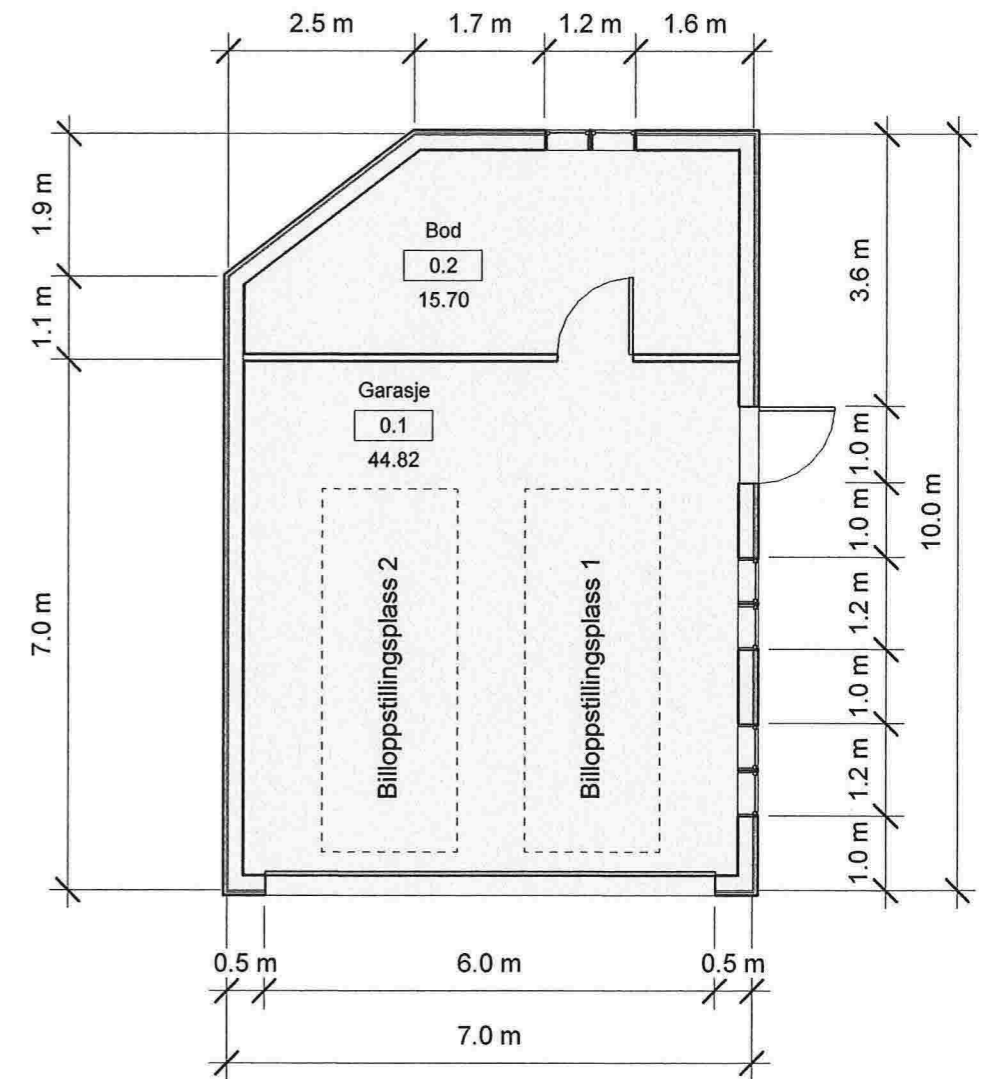

Bebygdareal BYA	
Navn	Areal
Garasje	69 m ²

Bruksareal BRA	
Navn	Areal
Garasje	61 m ²

Garasje

Gnr 188, Bnr 441, Finnesbø
Lindås kommune
P.nr 1407

Plan, snitt og fasader

SØKNAD
Birthe og John Nesse
Røssvikhaugane 12, 5914 Isdalstø

Mål 1:100 / A3

Tegn.nr A401

Rev E

Dato 16.2.2015

Arkitekt Mette Kyed Thorson

Sivilarkitekt MNAL Medlem av Arkitektbedriftene Org.nr 987 788 682
Kvalen 16, N-5955 Lindås Tlf +47 901 48 834 mktho@online.no