


LENGDESNITT MJR TOTAL LENGDE CA. 51M


MÅLESTOKK: 1 : 100

SNITT P9

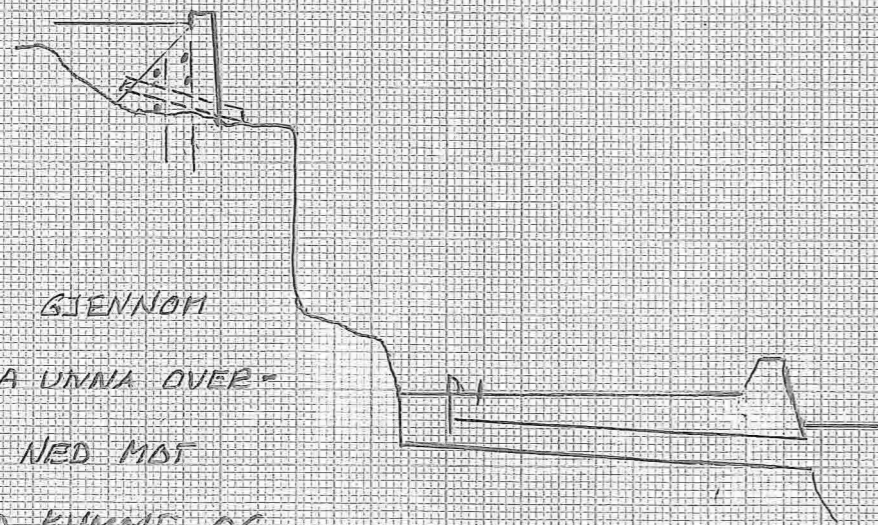


10" DRENRØR GJENNOM  
MUR FOR Å TA UNNA OVER-  
FLATEVANN NED MOT  
EKSISTERANDE RUMME OG  
GRØFT UNDER VEG.

MUR VERT SETT OPP MED  
GRÅSTEIN I FRONT OG BETONG/  
STEIN I BAK KANT.

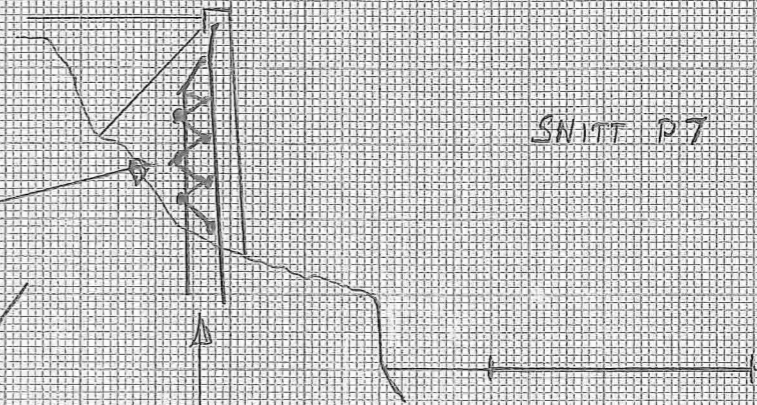

SNITT VISER ARMERING AV DET HØGSTE PARTIET  
PÅ MUREN. DET ER 2 REKKER OPPSTÅANDE 25MM  
KARSTÅL MED LANGSGÅANDE 20 MM JERN  
DET 2 REKKENE VERT BUNDE SAMMEN MED  
12MM KARSTÅL.

SNITT P0

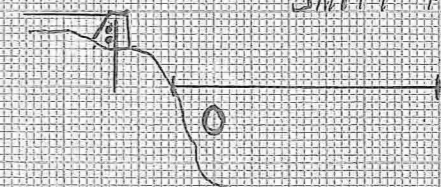

VANNSEG VERT LEDA NED I EKSISTERANDE  
6" DRENRØR

VEGDEKKE 3,5 M MED UTGANGSPUNKT I MUR LANGS UTSIDE PÅ VEG.  
1 CM PÅ KART = 1 M I TERRENG

