SITUASJONSPLAN 22.05.2015

D-01

01-June-2015

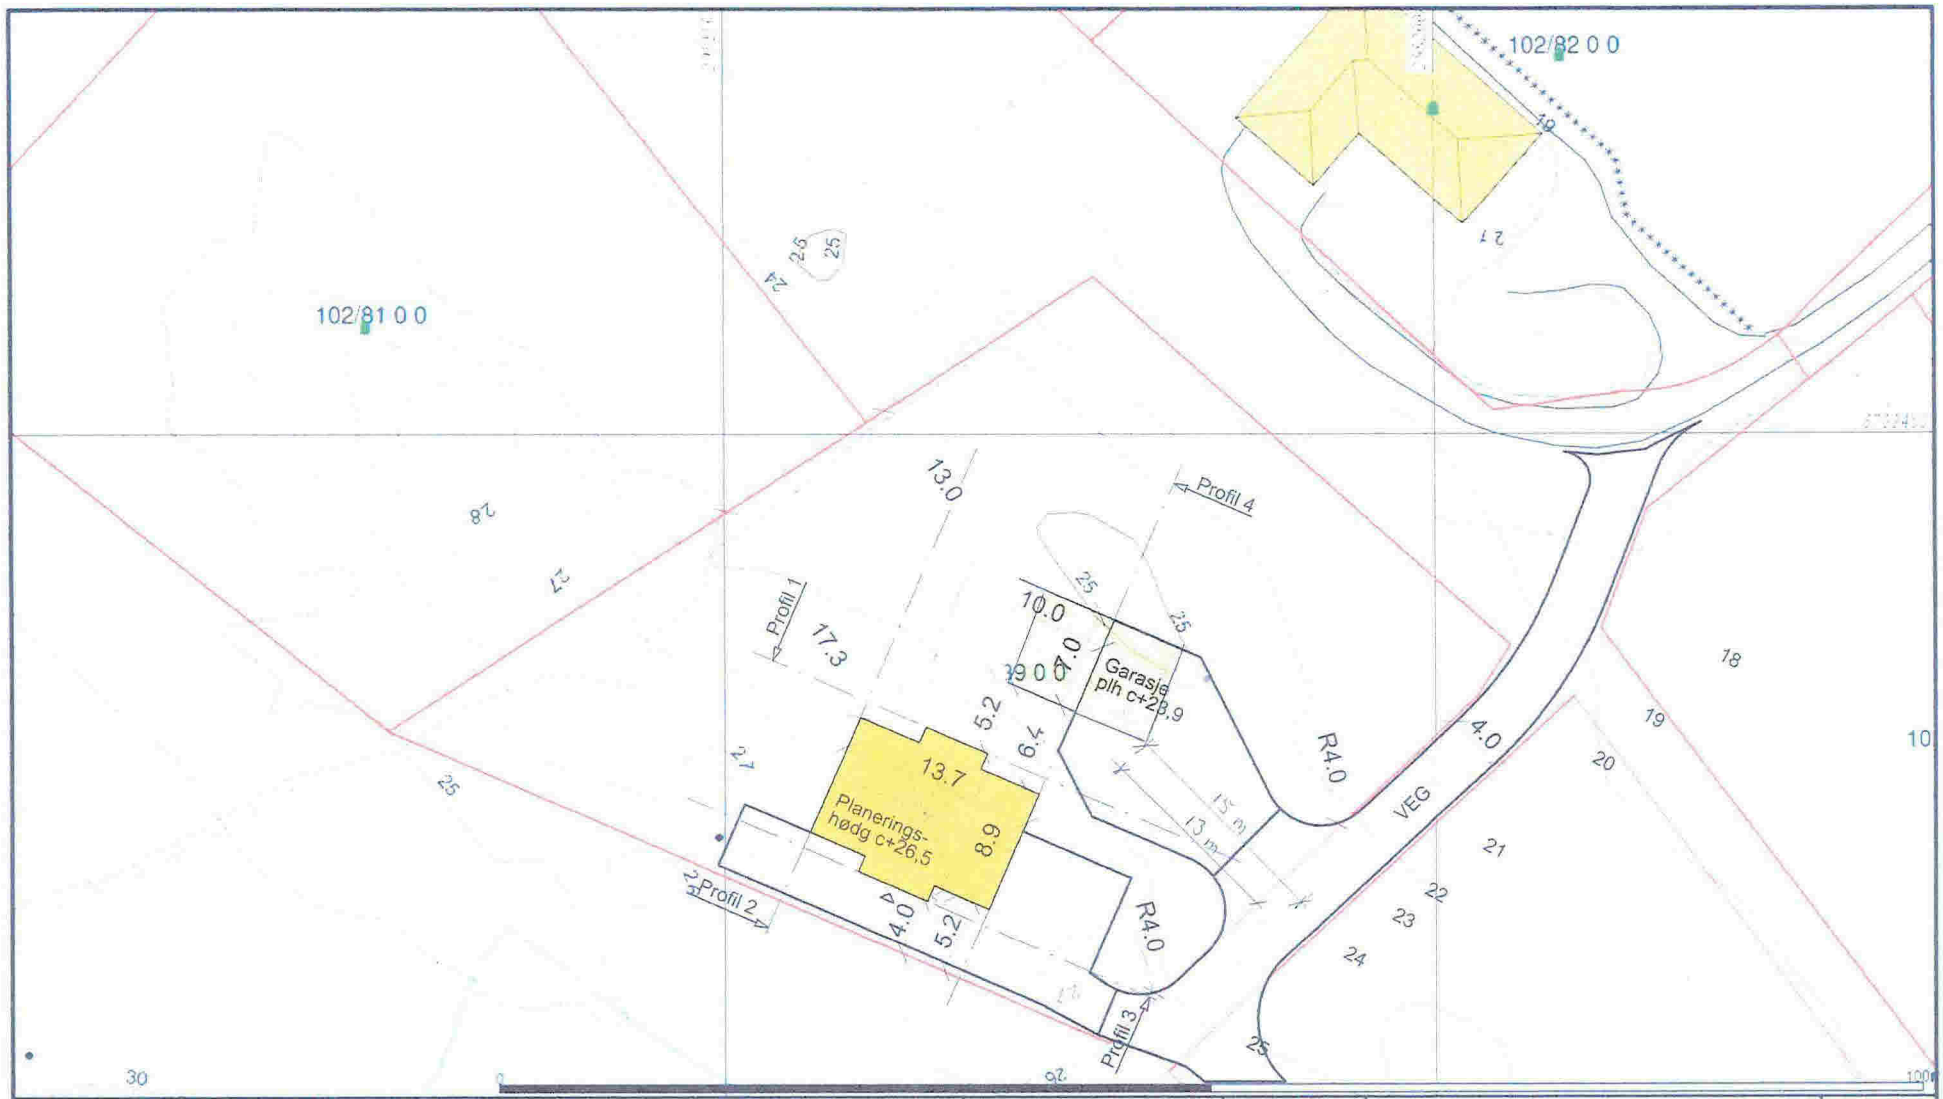

Malte Grenser
Registrerte Grenser
Uoppmålte grenser
Terrenemalte grenser
Konstruerte grensepunkt
Bolig
Bostadmålighet
Vannmerkus
Større bostader
Hytte/fritidshus
Garasje/uthus
Industribygg
Andre bygg

Beliggenhet og høyder må oppfattes som orienterende.

Tilleggsinformasjon:
SITUASJONSPLAN
Medaas Oppmåling
11.01.2013

01438-100

Lindås kommune
Geodata avdeling

Gnr 102 bnr 139

N

Målestokk
1:500