


Belægenhet og højder må opfattes som orienterende.

Revideret Situations Plan




Lindås kommune
VVA avdeling

Dato: 2015.02.10
Egne: ITR

Natursteinmur Ikenberget 13 revider

Målestokk 1:500

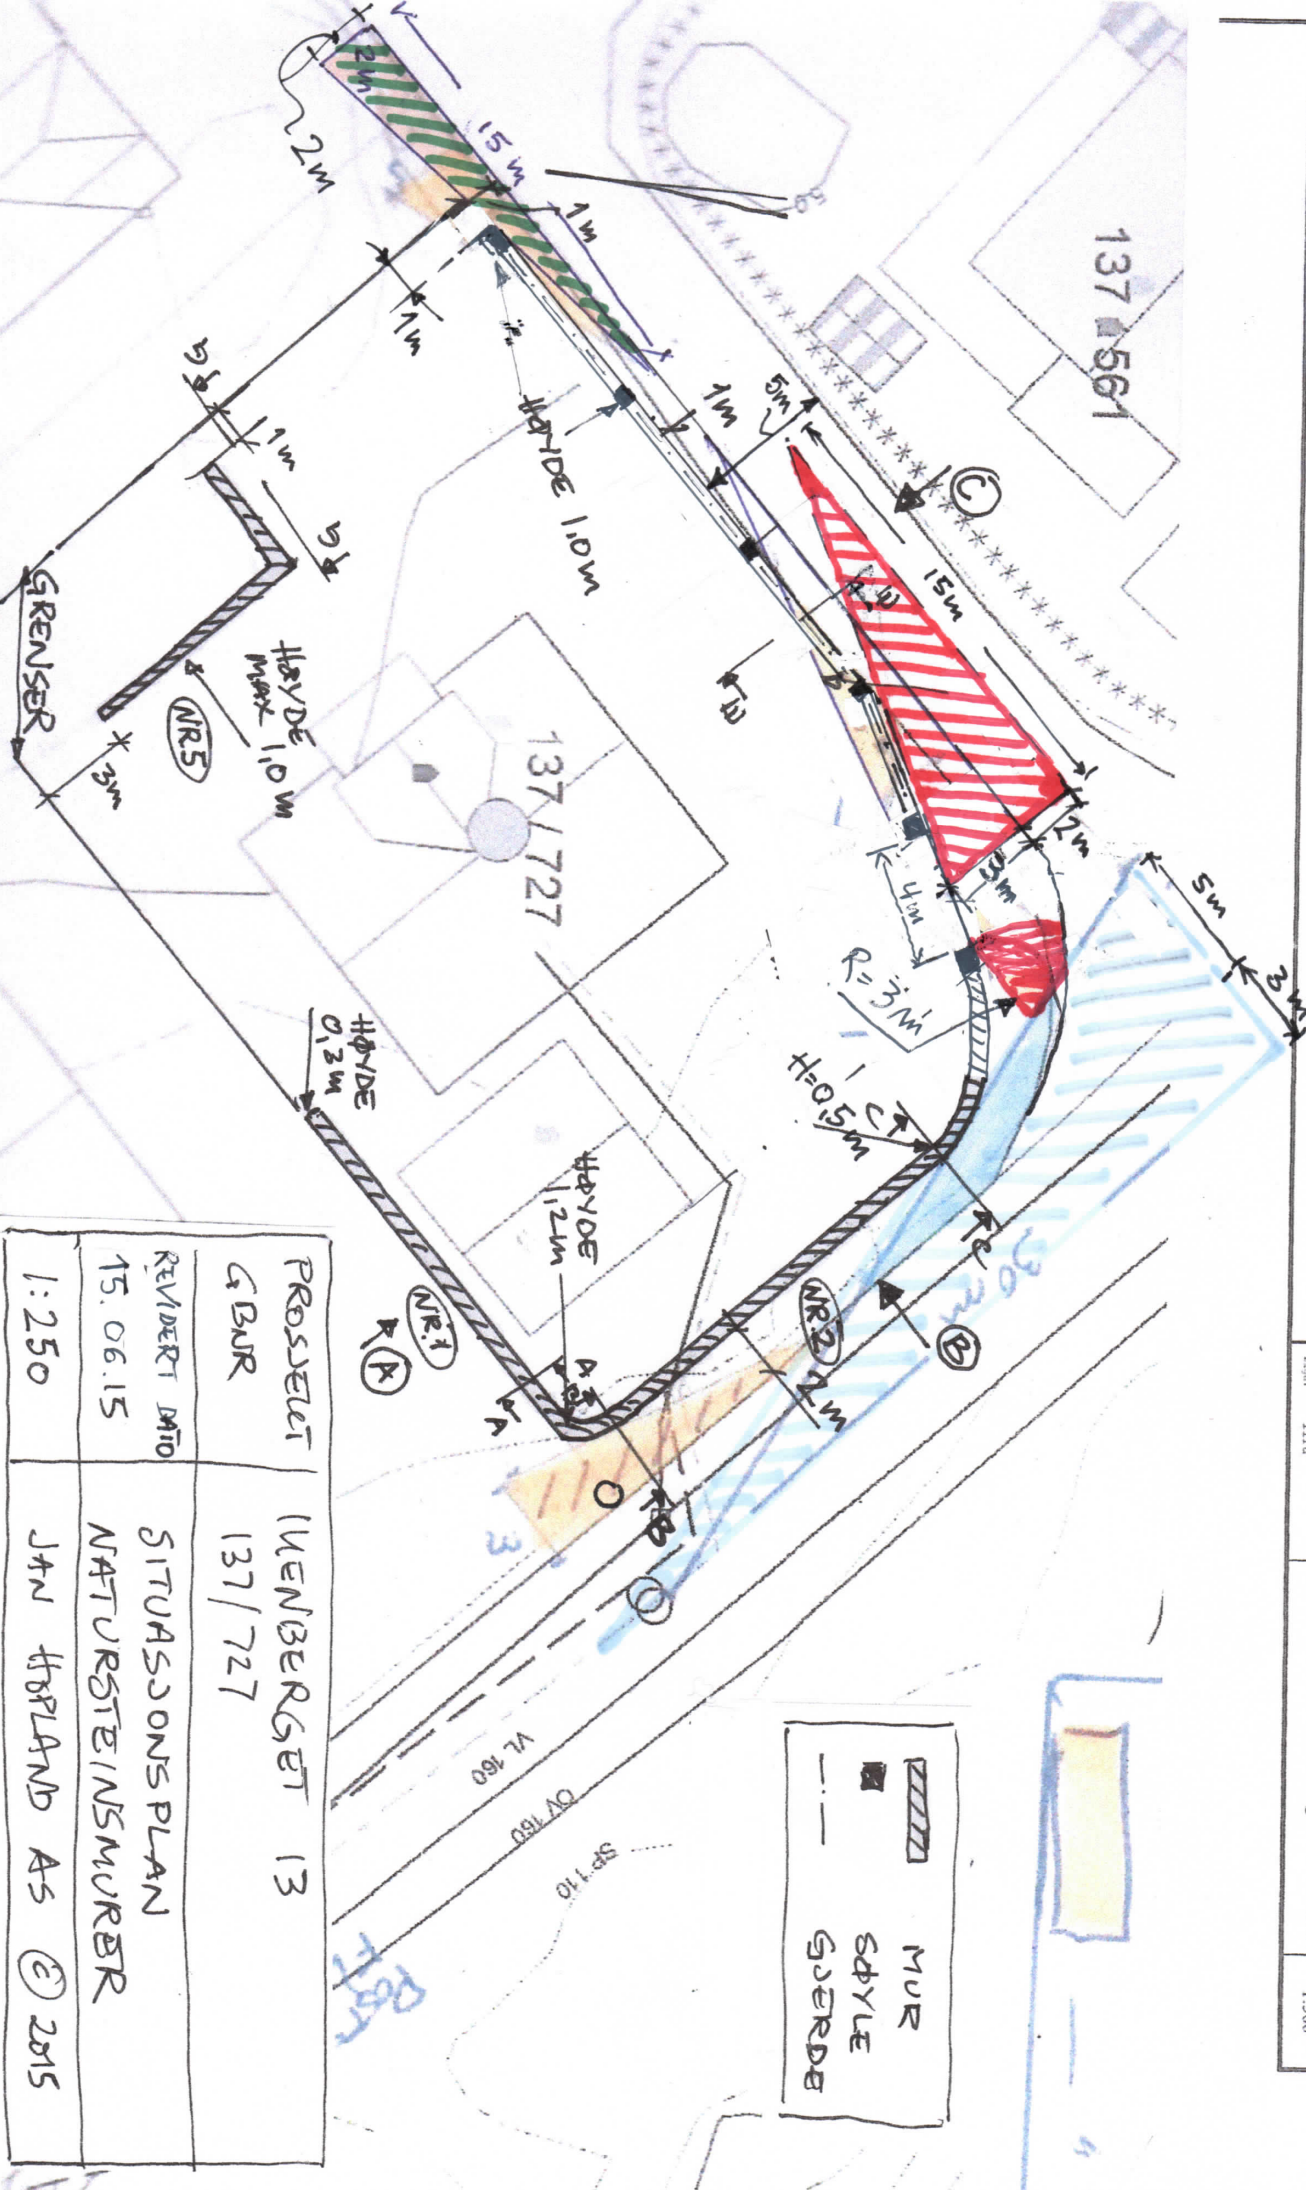

PROSJEKT	IVENBERGET 13
G.BUR	137/727
REVIDERT DATO	SITUASJONSPLAN
15.06.15	NATURSTEINSMURER
1:250	JAN HJBLAND AS © 2015