



FASADE 1



FASADE 2



FASADE 3



FASADE 4

REV:	DATO:	REVISJON:	SIGN:
A	24.08.12	Mindre garasjeport samt ny garasjedør inn i u.etg.	LH
B	27.02.13	Endringer etter tegning fra kunde.	LH
C	14.02.14	Endret takvinkel samt vinduer. max 9 m møne.	LH
D	28.03.14	Endret planert terreng.	LH

MESTERHUS
Kaland Trelast AS

TILTAKSHAVER: Mailin & Rune Hatten

BYGGEPLASS: Sellevoll

G.nr/B.nr: 147/63,65

KOMMUNE: Lindås

Unikus
Postboks 4104,
Terminalveien 10
8089 Bodø, tlf. 75 56 51 20
E-mail: post@unikus.no

TEGN, INNHOLD:
Fasader

TILTAKSART:
Enebolig

MÅL:
1 : 100

PROSJEKT:
Nordvåg Omt.



ARKITEKT:

DATO:
12.08.12

TEGN:
LH

PROSJEKT NR:
120385

TEGN.NR:
09.04

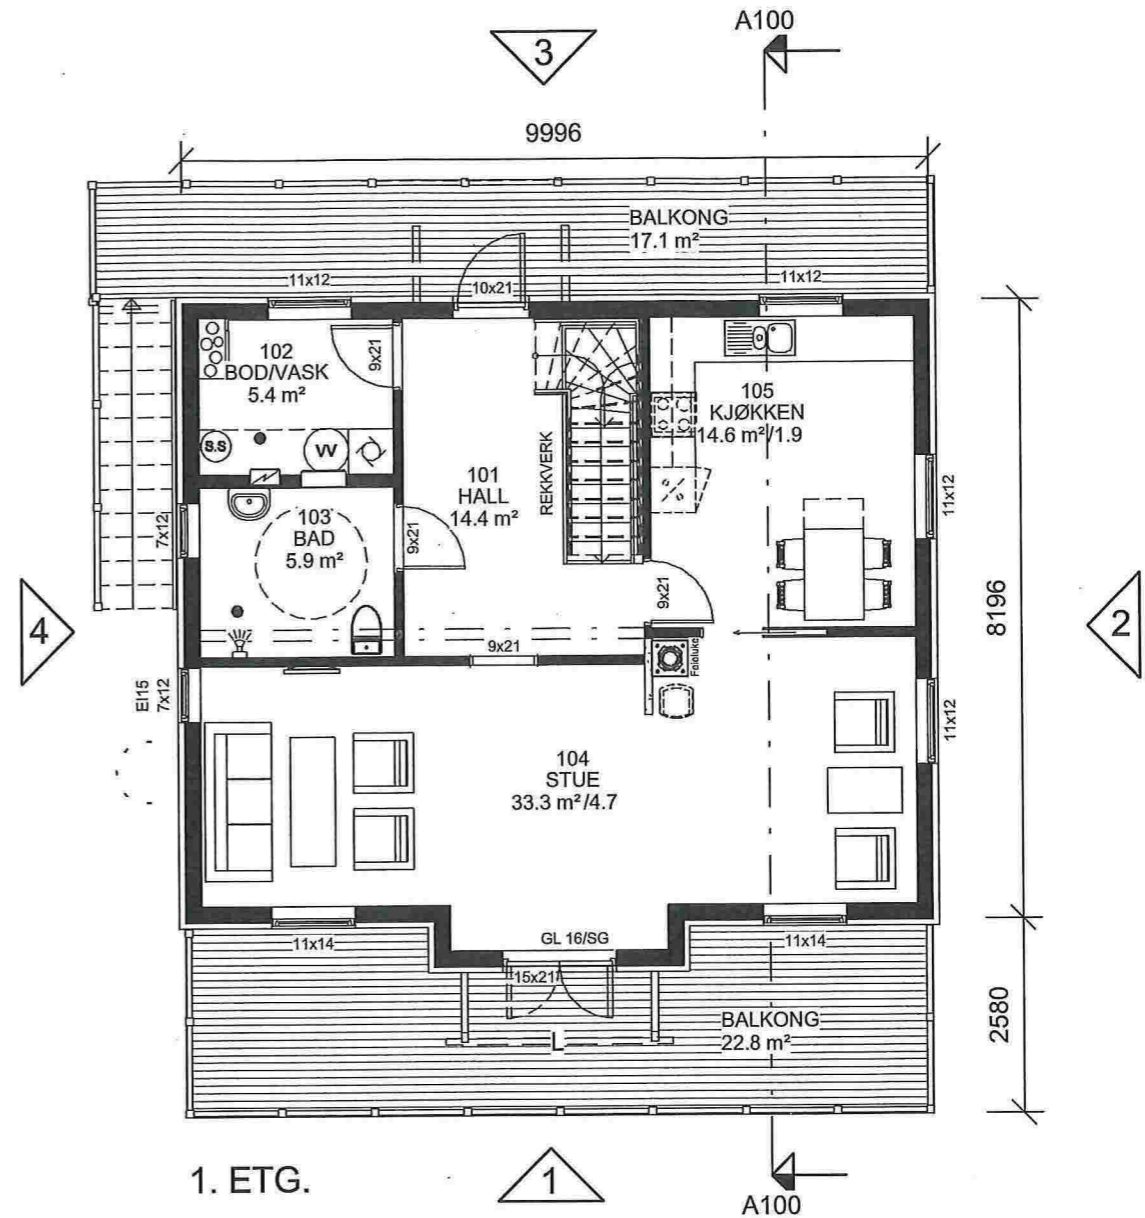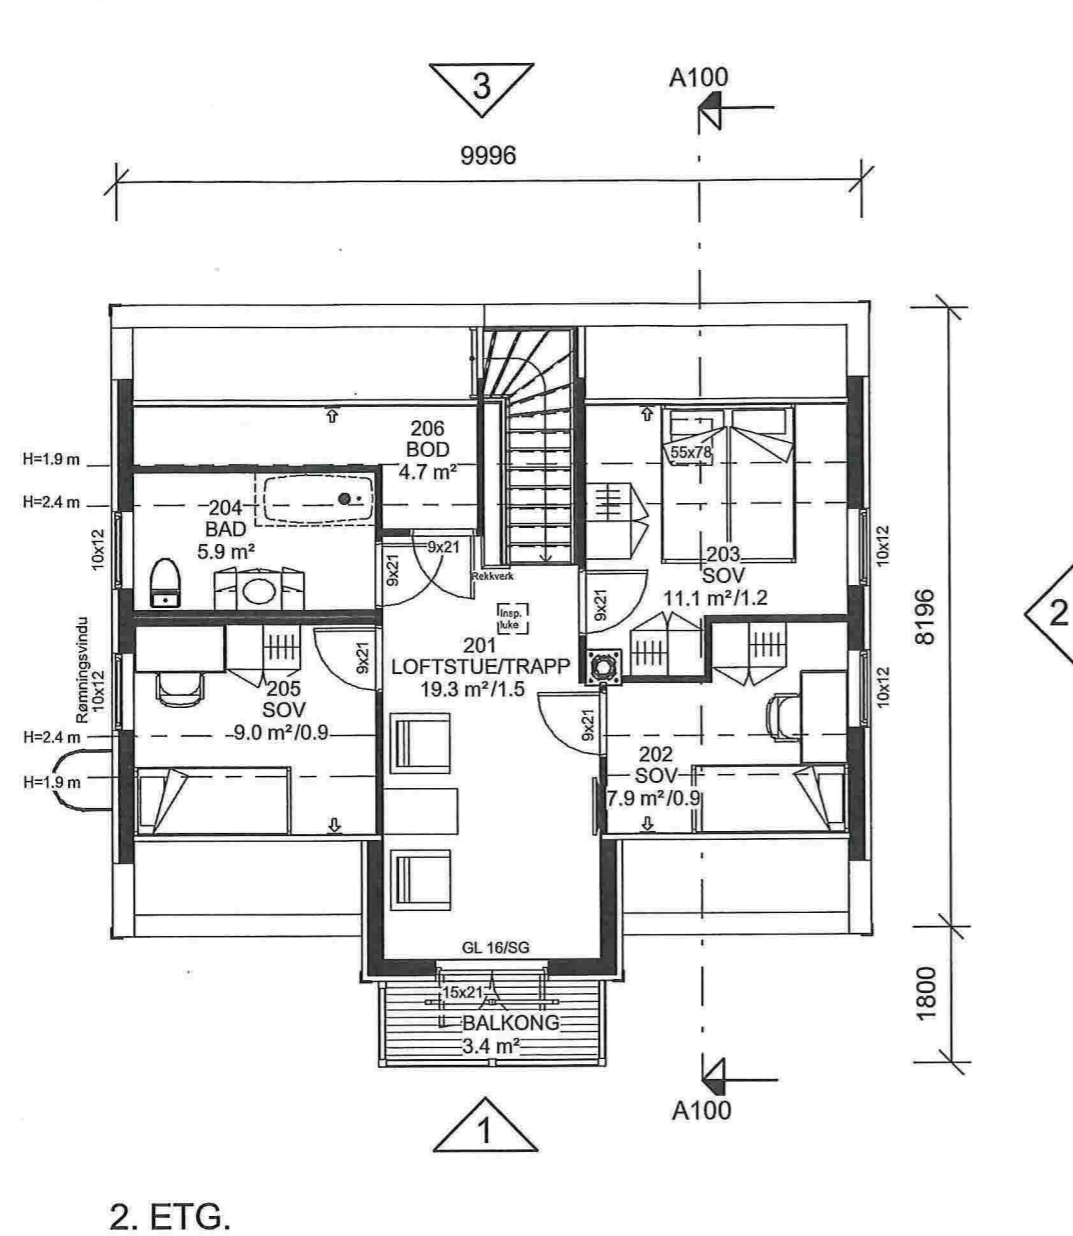

AREAL	BRA
2.ETG	55.2 m ²
1.ETG	74.5 m ²
UNDERETG	74.8 m ²
SUM	205 m ²

P-ROM	143 m ²
BYA	118 m ²

ANMERKNINGER:

- Risikoklasse: 4 / Brannklasse: 1
- Energidokumentasjon: U-verdier angitt i energidokumentasjon.
- Arealer oppsatt i tabell er i hht NS3940
- Arealer angitt i de enkelte rom er oppgitt som faktiske gulvareal.
- I rom under skrå himling kan deler av dette areal ha lavere takhøyde enn 2,4m.
- L = LIMTRE / S = STÅLDRAGER / SK = SKURLAST
- NTO = NETTOMÅL
- Innredninger og sanitærutstyr vist på tegning kun inkludert hvis angitt i kontrakt.
- For symbolforklaringer, se leveringsbeskrivelse.
- Snøfangere på alle takflater ved glatte tak, og tak over 27°.
- Sikkerhetsglass: Vinduer og andre glassfelt med avstand fra underkant til gulv mindre enn 0,8m skal ha sikkerhetsglass.
- Brannslukningsutstyr: Det leveres med en røykvarstar pr. etg / leilighet og en brannslange pr. leilighet.

REV:	DATO:	REVISJON:	SIGN:
A	24.08.12	Mindre garasjeport samt ny garasjeport inn i u.etg.	LH
B	27.02.13	Endringer etter tegning fra kunde.	LH
C	14.02.14	Endret takvinkel samt vinduer. max 9 m møne.	LH
D	28.03.14	Endret planert terreng.	LH

MESTERHUS
Kaland Trelast AS

TILTAKSHAVER: Mailin & Rune Hatten

BYGGEPLASS: Sellevoll

G.nr/B.nr: 147/63,65

KOMMUNE: Lindås

Unikus

Postboks 4104,
Terminalveien 10
8089 Bodø, tlf. 75 56 51 20
E-mail: post@unikus.no

TEGN, INNHOLD:
1. Etg & 2. Etg

PROSJEKT:
Nordvåg Omt.

ARKITEKT: DATO: 12.08.12


TEGN: LH

PROSJEKT NR: 120385


TEGN.NR: 09.01

TILTAKSART:
Enebolig

MÅL:
1 : 100

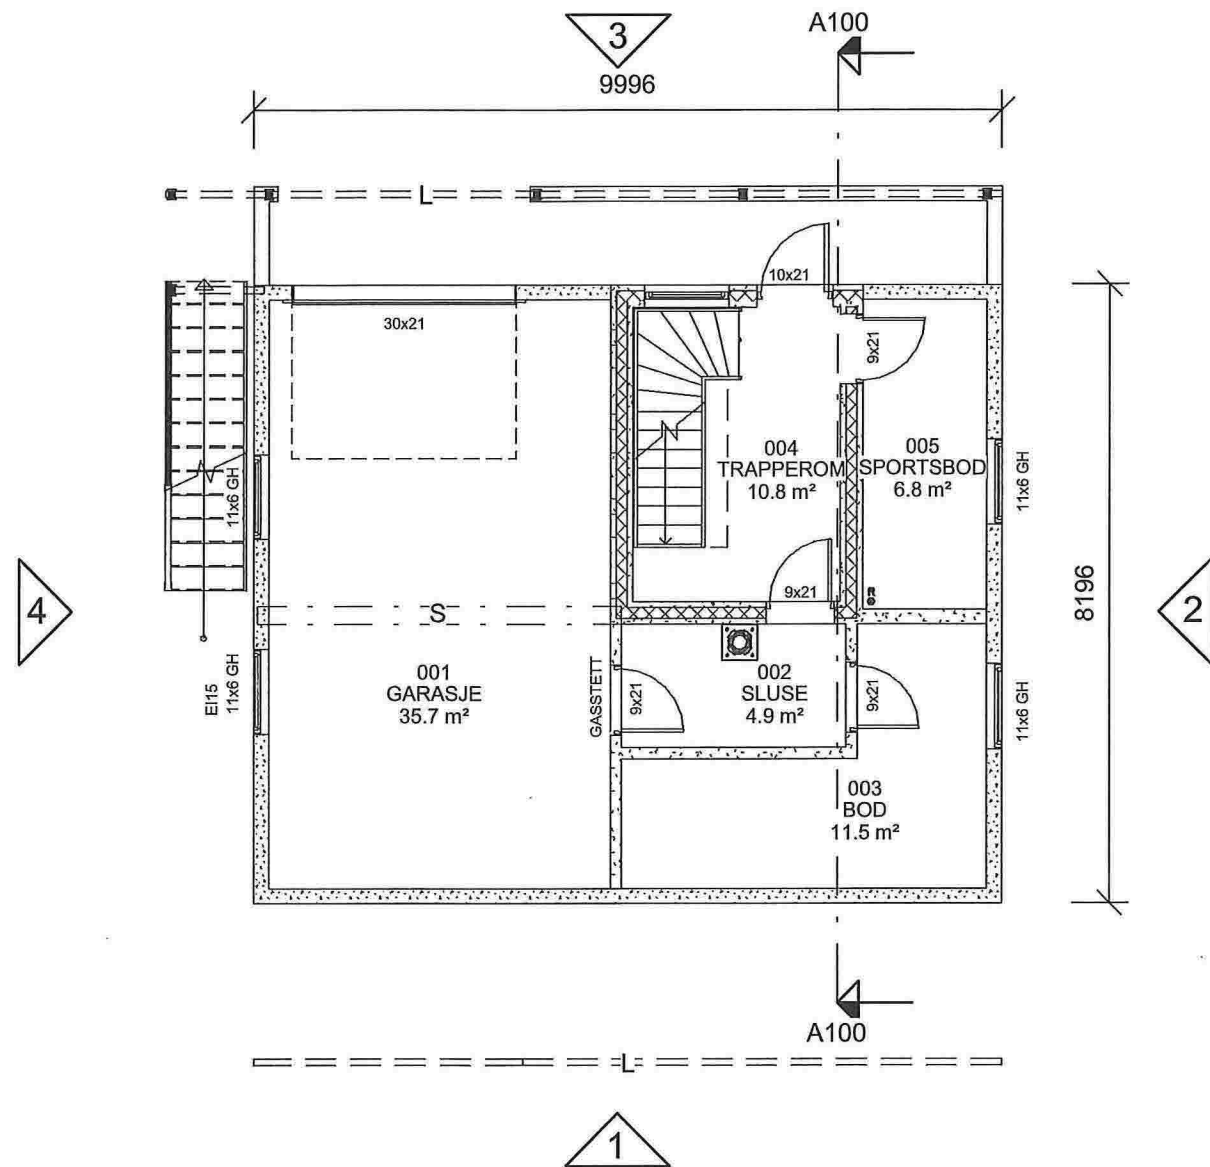

UNDERETASJE

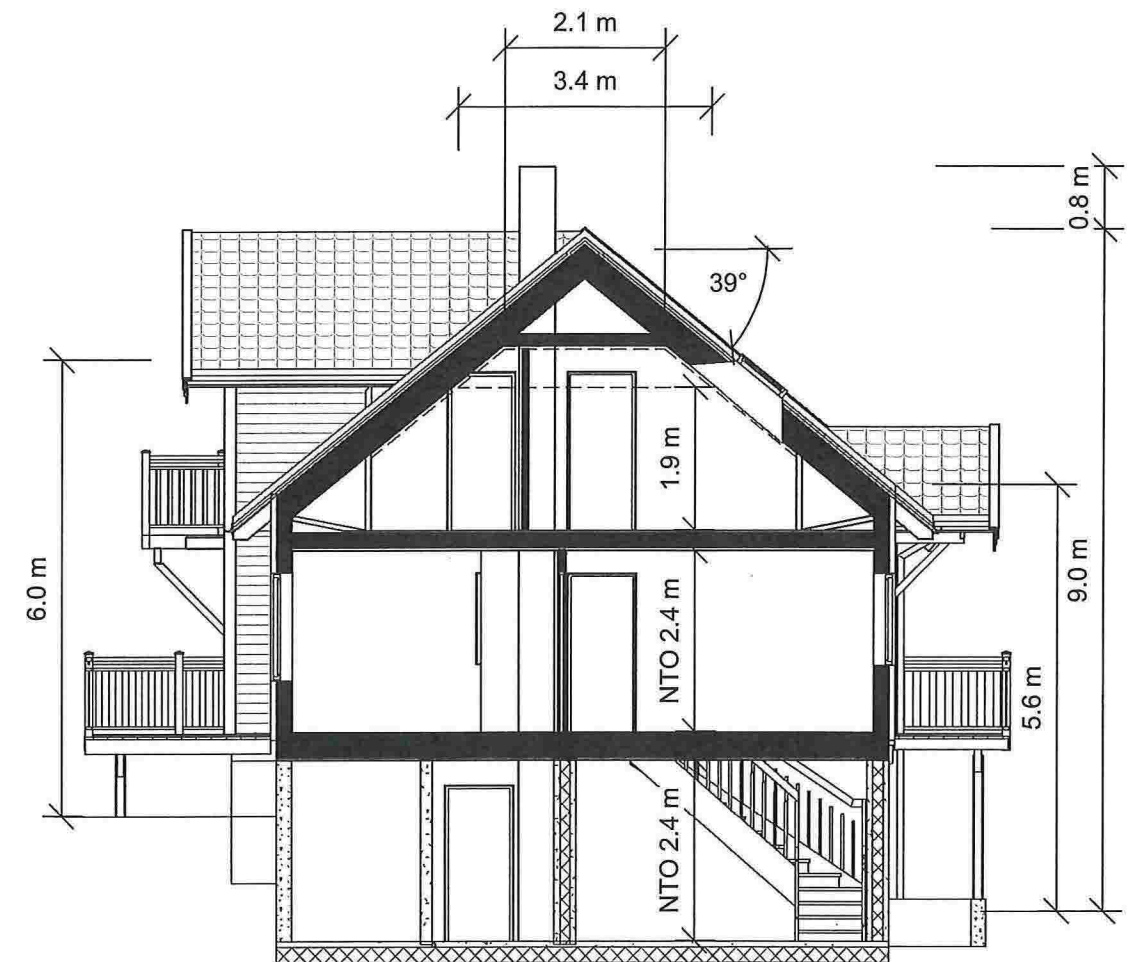

SNITT A-A

⊗ R=Radonpunkt

ANMERKNINGER:

- Risikoklasse: 4 / Brannklasse: 1
- Energidokumentasjon: U-verdier angitt i energidokumentasjon.
- Arealer oppsatt i tabell er i hht NS3940
- Arealer angitt i de enkelte rom er oppgitt som faktiske gulvareal.
- I rom under skrå himling kan deler av dette areal ha lavere takhøyde enn 2,4m.
- L = LIMTRE / S = STÅLDRAGER / SK = SKURLAST
- NTO = NETTOMÅL
- Innredninger og sanitærutstyr vist på tegning kun inkludert hvis angitt i kontrakt.
- For symbolforklaringer, se leveringsbeskrivelse.
- Snøfangere på alle takflater ved glatte tak, og tak over 27°.
- Sikkerhetsglass: Vinduer og andre glassfelt med avstand fra underkant til gulv mindre enn 0,8m skal ha sikkerhetsglass.
- Brannslukningsutstyr: Det leveres med en røykvarslar pr. etg / leilighet og en brannslange pr. leilighet.

REV:	DATO:	REVISJON:	SIGN:
A	24.08.12	Mindre garasjeport samt ny garasjedør inn i u.etg.	LH
B	27.02.13	Endringer etter tegning fra kunde.	LH
C	14.02.14	Endret takvinkel samt vinduer. max 9 m møne.	LH
D	28.03.14	Endret planert terreng.	LH

MESTERHUS
Kaland Trelast AS

TILTAKSHAVER: Mailin & Rune Hatten

BYGGEPLASS: Sellevoll

G.nr/B.nr: 147/63,65

KOMMUNE: Lindås

Unikus

Postboks 4104,
Terminalveien 10
8089 Bode, tlf. 75 56 51 20
E-mail: post@unikus.no

TEGN, INNHOLD: Underetasje & Snitt

PROSJEKT: Nordvåg Omt.

ARKITEKT:

DATO: 12.08.12

TEGN: LH

PROSJEKT NR: 120385

TEGN NR: 09.02

TILTAKSART: Enebolig

MÅL: 1 : 100



3D View 2



3D View 1

REV:	DATO:	REVISJON:	SIGN:
A	24.08.12	Mindre garasjeport samt ny garasjedør inn i u.etg.	LH
B	27.02.13	Endringer etter tegning fra kunde.	LH
C	14.02.14	Endret takvinkel samt vinduer. max 9 m møne.	LH
D	28.03.14	Endret planert terreng.	LH

MESTERHUS

Kaland Trelast AS

TILTAKSHAVER: Mailin & Rune Hatten

BYGGEPLASS: Sellevoll

G.nr/B.nr: 147/63,65

KOMMUNE: Lindås

Unikus

Postboks 4104,
Terminalveien 10
8089 Bodø, tlf. 75 56 51 20
E-mail: post@unikus.no

TEGN, INNHOLD:

Perspektiv

PROSJEKT:

Nordvåg Omt.

ARKITEKT:

DATO:
12.08.12

TEGN:
LH

PROSJEKT NR:
120385

TEGN.NR:
09.03

TILTAKSART:
Enebolig

MÅL: