



LINDÅS KOMMUNE	
Klassering	
- 2. 07. 2015	
Ark. saksnr. 15/3	Løpenr.
Sakst.	Tilgangskode

LINDÅS KOMMUNE	
Klassering	
2 JUL 2015	
Ark. saksnr.	Løpenr.
Saksh.	Tilgangskode

Nabovarsel

Skal sendast til berørte naboar og gjenbuvarar
plan- og bygningslova av 27. juni 2008 nr. 71 § 21-3

Til (nabo/gjenbuar)
Lindås kommune
Kvernhusmyrane 20
5914 ISDALSTØ

Som eigar/festar av:			
Gnr. 185	Bnr. 281	Festenr.	Seksjonsnr.
Eigedomen si adresse Kvernhusmyrane 20			

Tiltak på eigedomen:			
Gnr. 185	Bnr. 141	Festenr.	Seksjonsnr.
Eigedomen si adresse Juvikstølen 56			
Postnr. 5916	Poststad	Isdalstø	
Kommune Lindås			
Eigar/festar Svein Ingvald Børtveit			

Det blir med dette varsla om				
<input type="checkbox"/> Nybygg	<input type="checkbox"/> Anlegg	<input checked="" type="checkbox"/> Endring av fasade	<input type="checkbox"/> Riving	
<input checked="" type="checkbox"/> Påbygg/tilbygg	<input type="checkbox"/> Skilt/reklame	<input type="checkbox"/> Innhegning mot veg	<input type="checkbox"/> Bruksendring	
<input type="checkbox"/> Mellombels bygning, konstruksjon eller anlegg	<input type="checkbox"/> Antennesystem	<input type="checkbox"/> Oppretting/endring av matrikkeleining (eigedomsdeling) eller bortfeste	<input type="checkbox"/> Anna	
Dispensasjon etter plan- og bygningslova kapittel 19				
<input type="checkbox"/> Plan- og bygningslova med forskrifter	<input type="checkbox"/> Kommunale vedtekter	<input checked="" type="checkbox"/> Arealplanar	<input type="checkbox"/> Veglova	Vedlegg nr. B -

Arealdisponering		
Set kryss for gjeldande plan		
<input type="checkbox"/> Arealdel av kommuneplan	<input checked="" type="checkbox"/> Reguleringsplan	<input type="checkbox"/> Utbyggingsplan
Namn på plan		
Reguleringsplan Isdal og Gjervik ytre, blad I, II og III		

Beskriv nærare kva nabovarslet gjeld	
Reguleringsplanen manglar tafesta grad av ytnytting. Sidan planen er mangelfull, må det søkjast om dispensasjon for utnytingsgrad.	
Vedlegg nr. Q -	

Spørsmål som gjeld nabovarsel skal rettast til			
Føretak/tiltakshavar Svein Børtveit			
Kontaktperson, namn Svein Børtveit	E-post sbortvei@online.no	Telefon 563504	Mobil 9979207
Søknaden finst på heimeside: (ikkje obligatorisk)			

Merknader skal sendast til			
Eventuelle merknader skal vere mottekne innan 2 veker etter at dette varslet er sendt. Ansvarleg søkjar/tiltakshavar skal saman med søknad sende innkomne merknader og gjere greie for ev. endringar.			
Namn Svein Børtveit		Postadresse Juvikstølen 56	
Postnr. 5916	Poststad Isdalstø	E-post sbortvei@online.no	

Vedlegg			
Beskriving av vedlegg	Gruppe	Nr. frå - til	Ikkje relevant
Dispensasjonssøknad/vedtak	B		<input type="checkbox"/>
Situasjonsplan	D	1	<input type="checkbox"/>
Teikningar snitt, fasade	E	2	<input type="checkbox"/>
Andre vedlegg	Q		<input type="checkbox"/>

Underskrift		
Stad Knarvik	Dato 1. juli 2015	Underskrift ansvarleg søkjar eller tiltakshavar
		Gjenta med blokkbokstavar SVEIN BØRTVEIT



Lindås Kampagne

Brett Kåre Ljønes

Svein Bråvatt

Arne Iden

JUV-vikstolen

Kari Margarete Brulise
Espen Sperstrand

185/156

185/144

185/147

185/119

185/110

185/117

185/118

185/120

185/108

185/108

185/130

185/81

185/107

185/142

185/145

66.9

62.9

163

50

45

40

35

4.1

4.2

raft

64-52

15

35

40

45

50

55

60

65

70






























FASADE MOT ØST

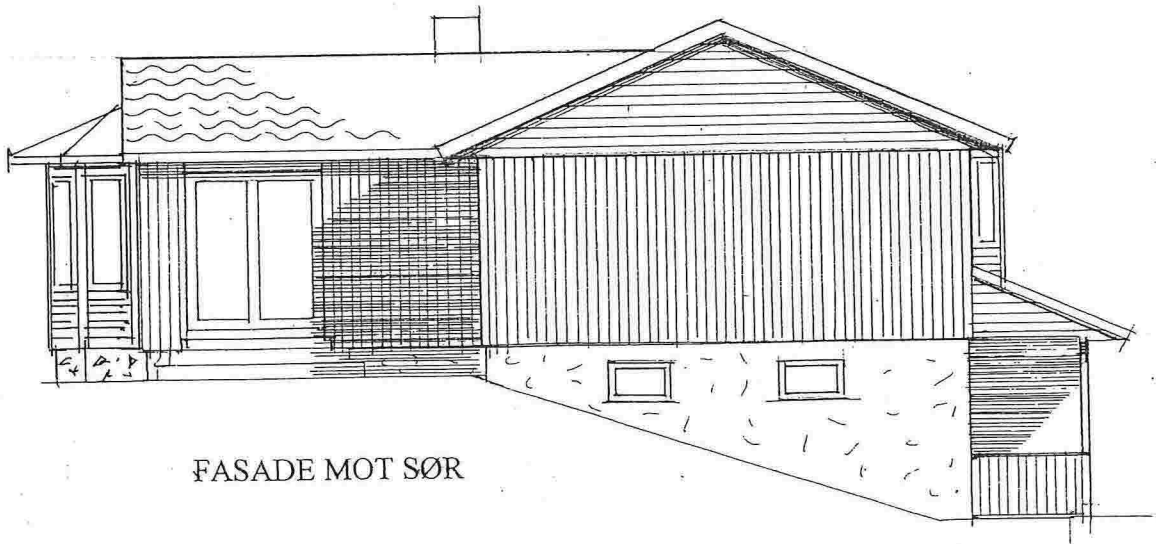

FASADE MOT SØR

Tegning vedr: FASADER

Byggherre : LAILA OG SVEIN BØRTVEIT


Byggestad : JUVIKSTØLEN 56, 5916 ISDALSTØ

G.nr: 185 Br.nr: 141 Målestokk: 1:100

Isdalstø: 26.06.2015 Sign: OHV Tegn.nr.: 01-4



NEPSTAD BYGG A/S 5914 ISDALSTØ

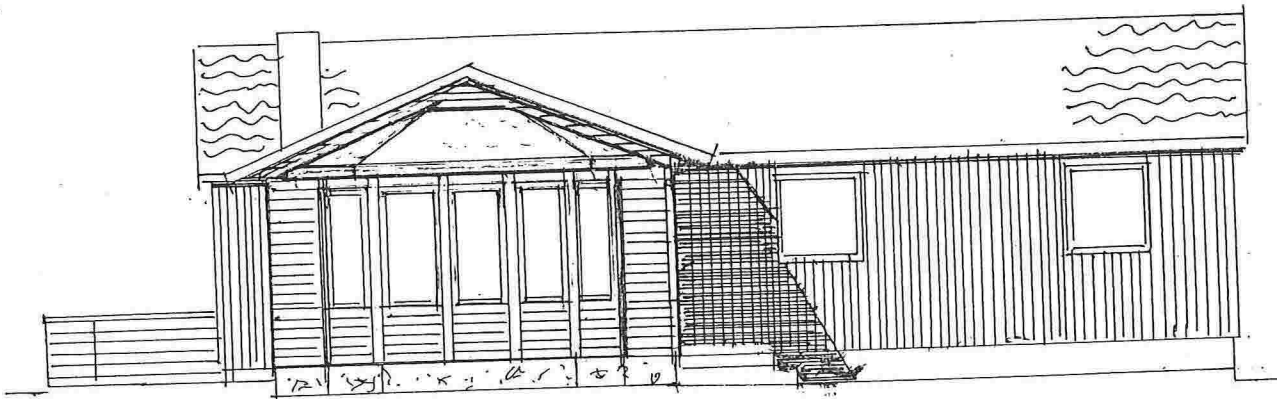


FASADE MOT VEST




FASADE MOT NORD

SNITT

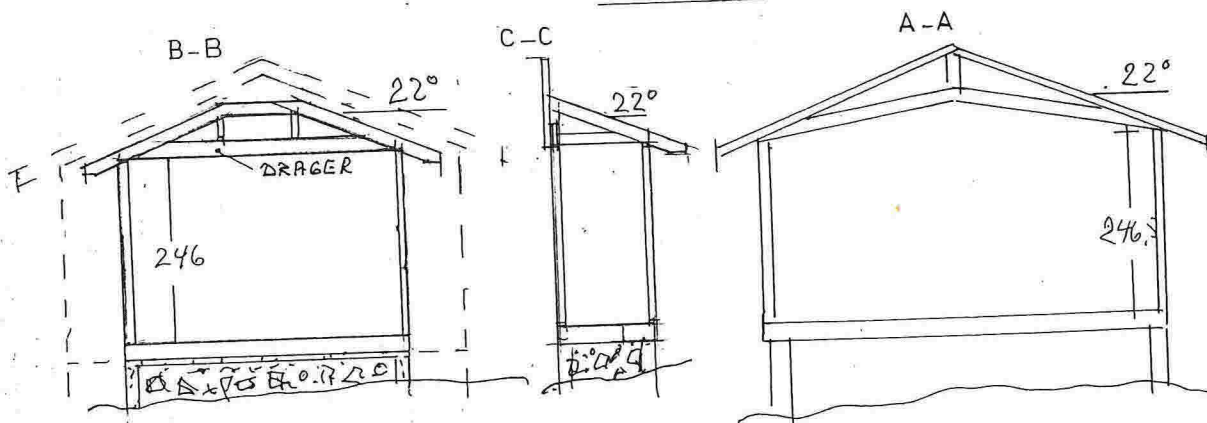

Tegning vedr: FASADE / SNITT
 Byggherre : LAILA OG SVEIN BØRTVEIT
 Byggestad : JUVIKSTØLEN 56, 5916 ISDALSTØ
 G.nr: 185 Br.nr: 141 Målestokk: 1:100
 Isdalstø: 26.06.2015 Sign: *OHV* Tegn.nr.: 02-4

NEPSTAD BYGG A/S 5914 ISDALSTØ

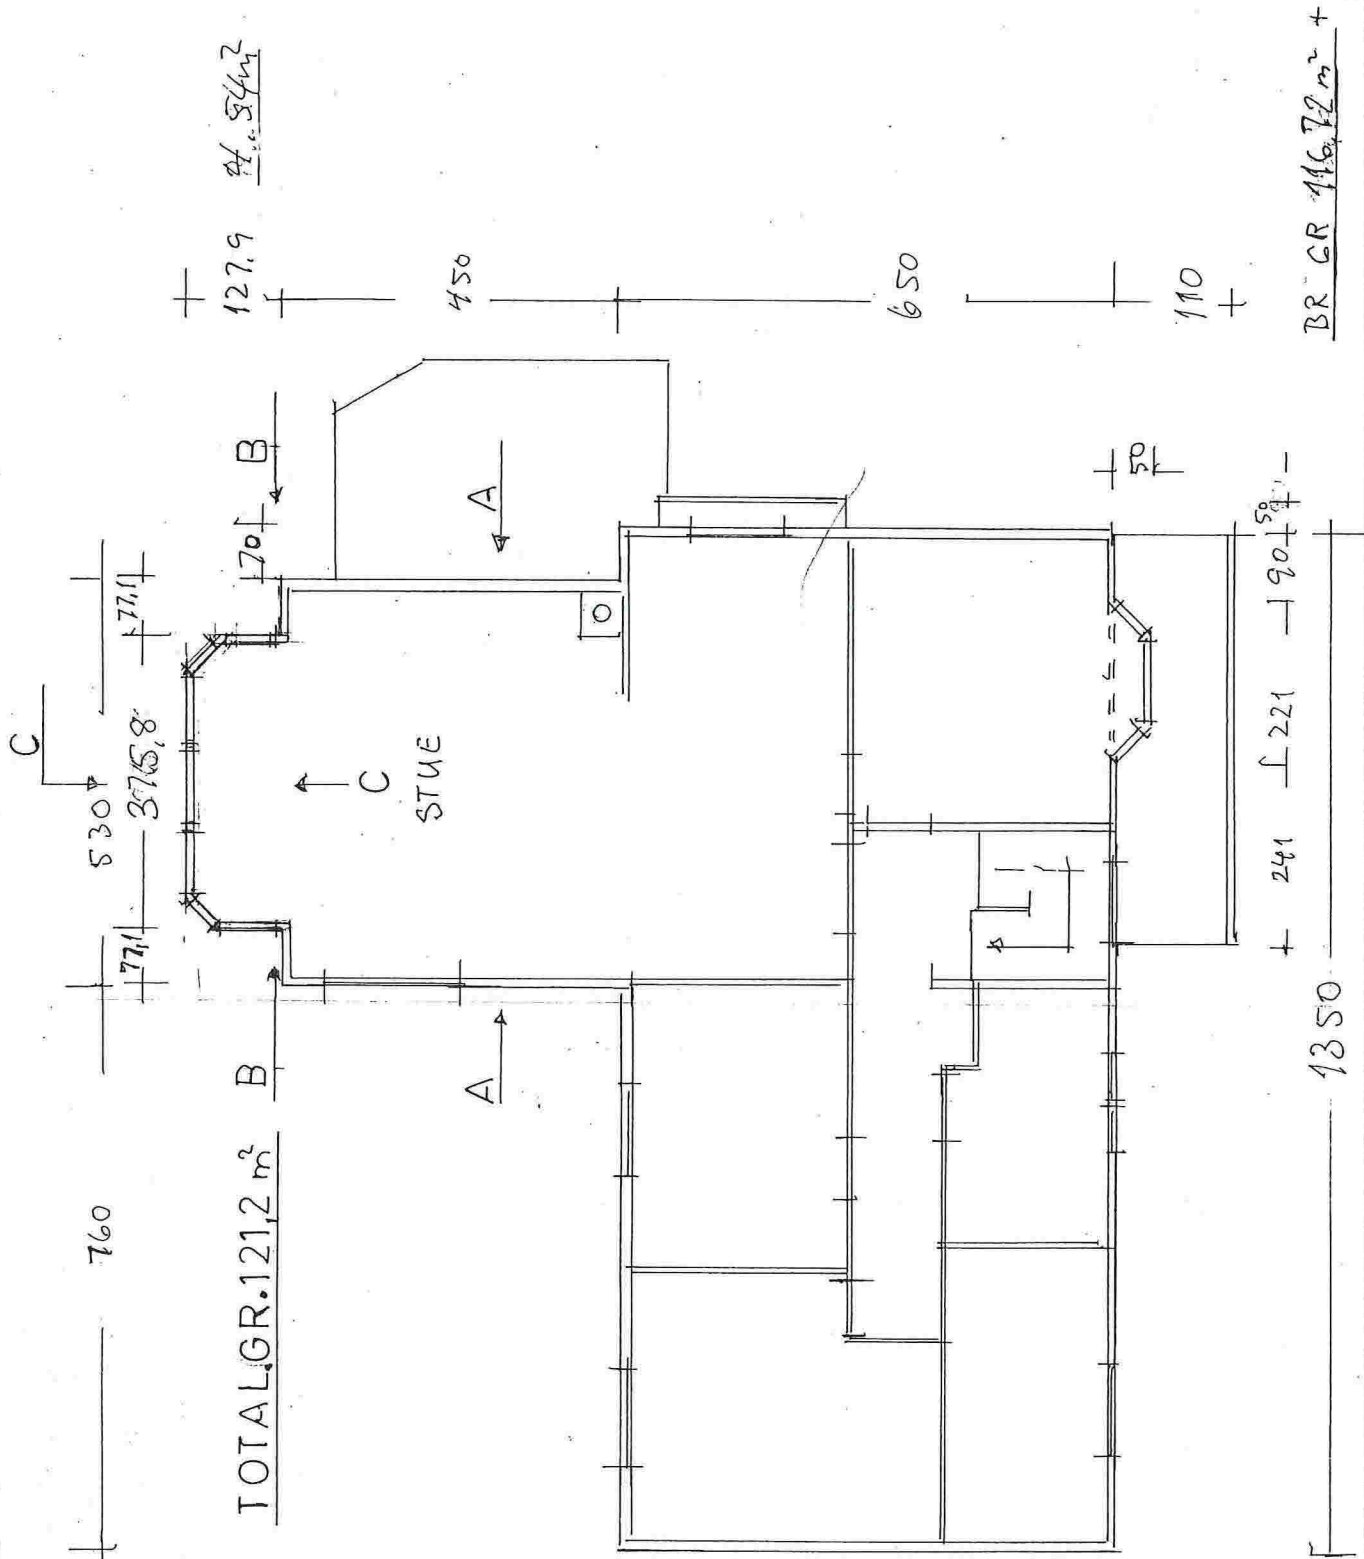

Tegning vedr: PLAN 1. ETG / TILBYGG/KARNAPP
 Byggherre : LAILA OG SVEIN BØRTVEIT
 Byggestad : JUVIKSTØLEN 56, 5916 ISDALSTØ
 G.nr: 185 Br.nr: 141 Målestokk: 1:100
 Isdalstø: 26.06.2015 Sign: *OHN* Tegn.nr.: 03-4

NEPSTAD BYGG A/S 5914 ISDALSTØ