

- | | | | |
|--|------------------------|--|-----------------|
| | Målte Grenser | | Storre bustader |
| | Registrerte Grenser | | Hytte/feriehus |
| | Udefinert grenser | | Garasje/uthus |
| | Terrengmålte grense | | Industri/lager |
| | Konstruert grensepunkt | | Andre bygg |
| | Bolig | | |
| | Bustad m/leilighet | | |
| | Våningshus | | |

Beliggenhet og høyder må oppfattes som orienterende.



Lindås kommune
Geodata avdeling

Grunnkart 2010.


Dato: 2015.07.22

Sign: SSO

G.nr. 169, b.nr. 1.



Målestokk
1:500

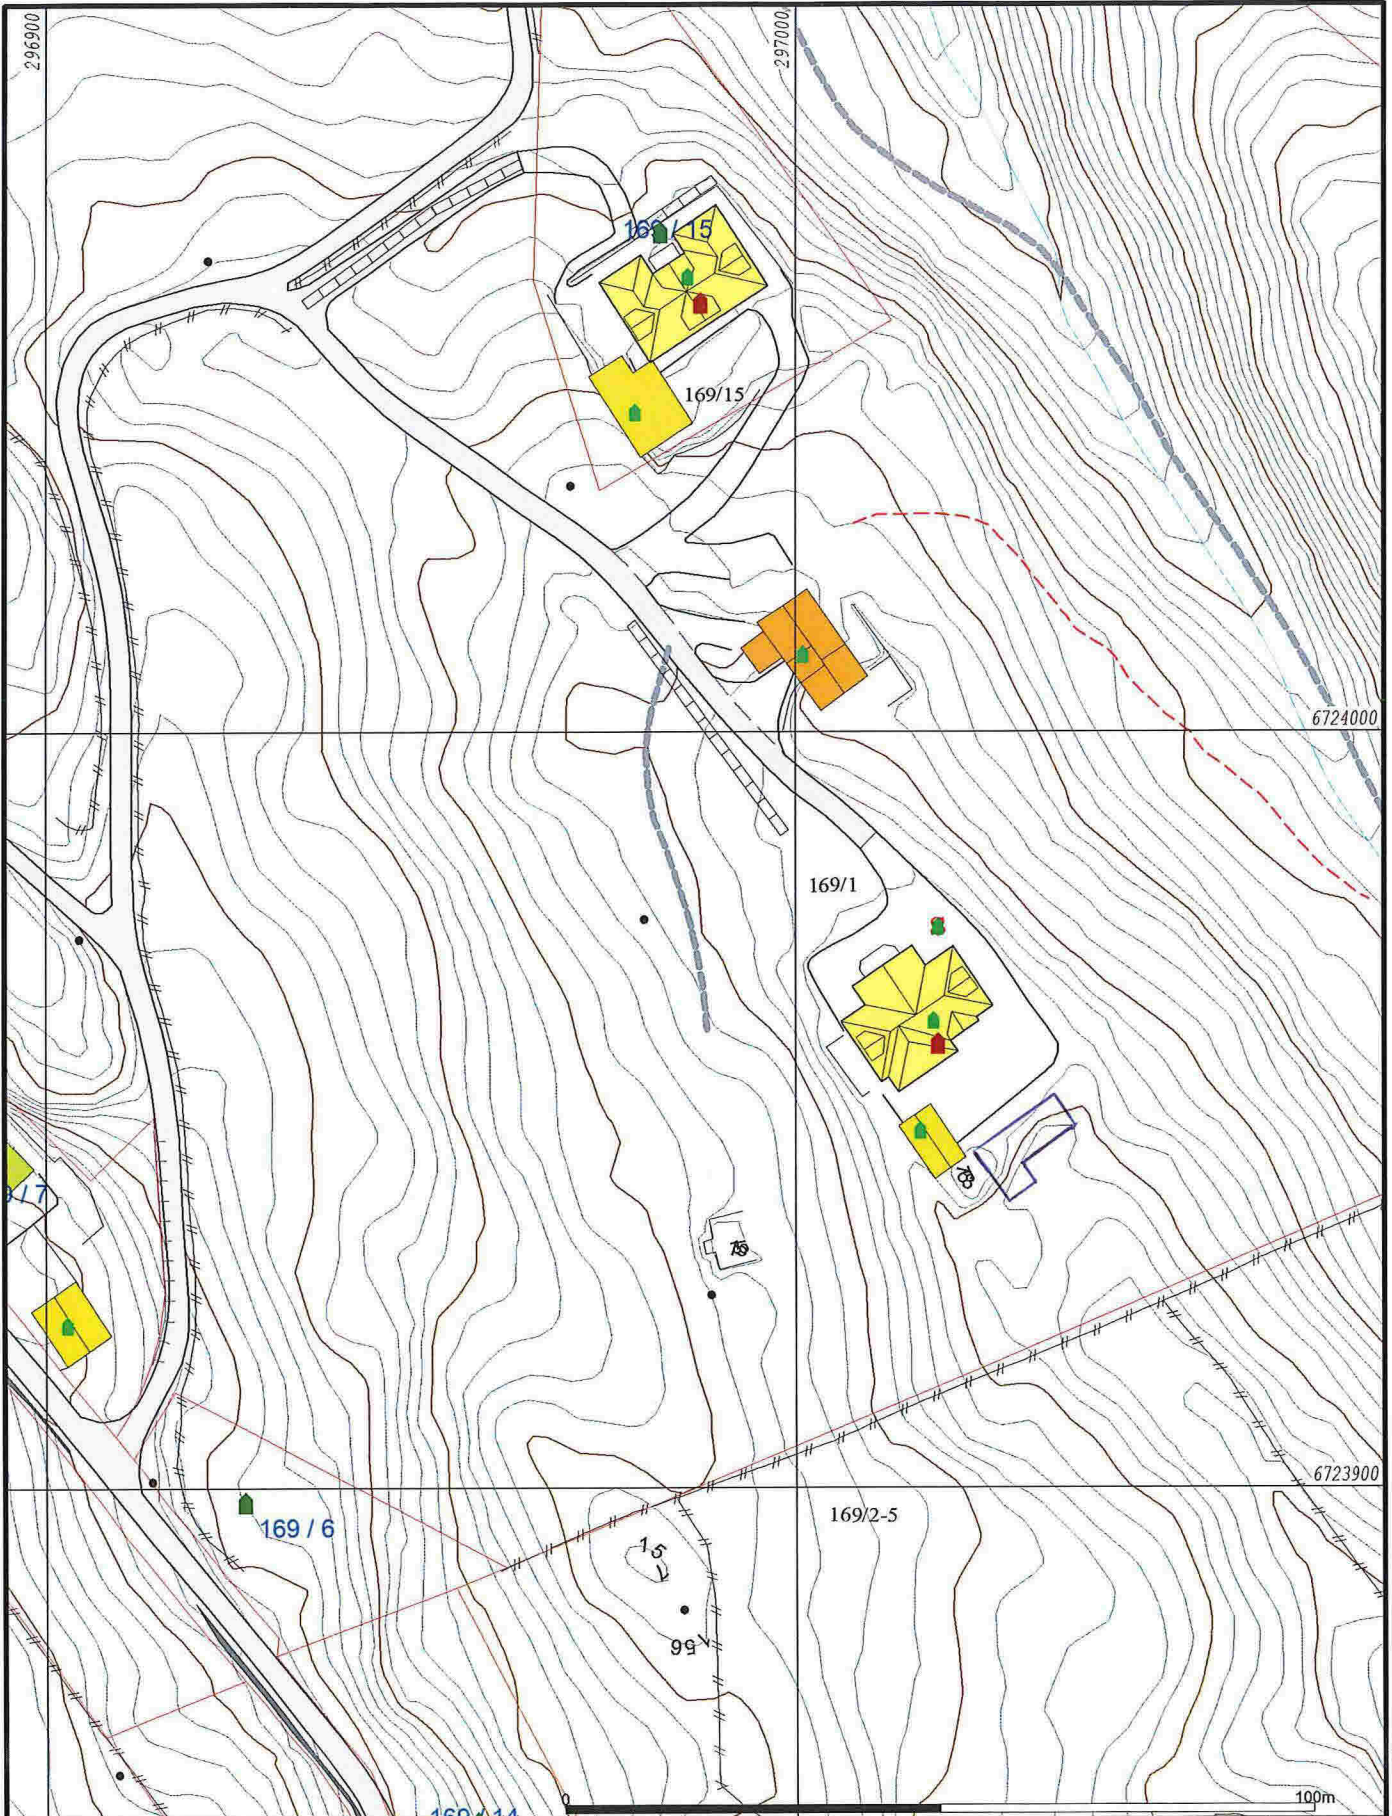

	Målte Grenser		Storre bustader
	Registrerte Grenser		Hytte/feriehus
	Udefinert grenser		Garasje/uthus
	Terrengmålte grense		Industri/lager
	Konstruert grensepunkt		Andre bygg
	Bolig		
	Bustad m/leilighet		
	Våningshus		

Beliggenhet og høyder må oppfattes som orienterende.



Lindås kommune
Geodata avdeling
Grunnkart 2010.

Dato: 2015.07.22
Sign: S80

G.nr. 169, b.nr. 1.

N

Målestokk
1:1000



	Bustadbygging		Andre typer nærmere angitt		gårdsr
	Fritidsbustader		Grav og umehund		Spredt bustadbygging
	Sentrumsformål		Komb bebyggelse og Nærin		Spredt Fritidsbustader
	Off. privat tenesleyting		Veg		Spredt Næringsbygging
	Fritids- og turistforemål		Havn		Bruk og vern av sjo og vassdr
	Råstoffutnytting		Gronstruktur		Småbåthavn
	Næringsbebyggelse		Friområde		Fiske
	Idrettsanlegg		Parkområde		Akvakultur



Lindås kommune
Geodata avdeling
Kommuneplan 2011 - 2023.




Dato: 2015.07.22
Sign: SSO

G.nr. 169, b.nr. 1.

Målestokk
1:1000

Beliggenhet og høyder må oppfattes som orienterende.

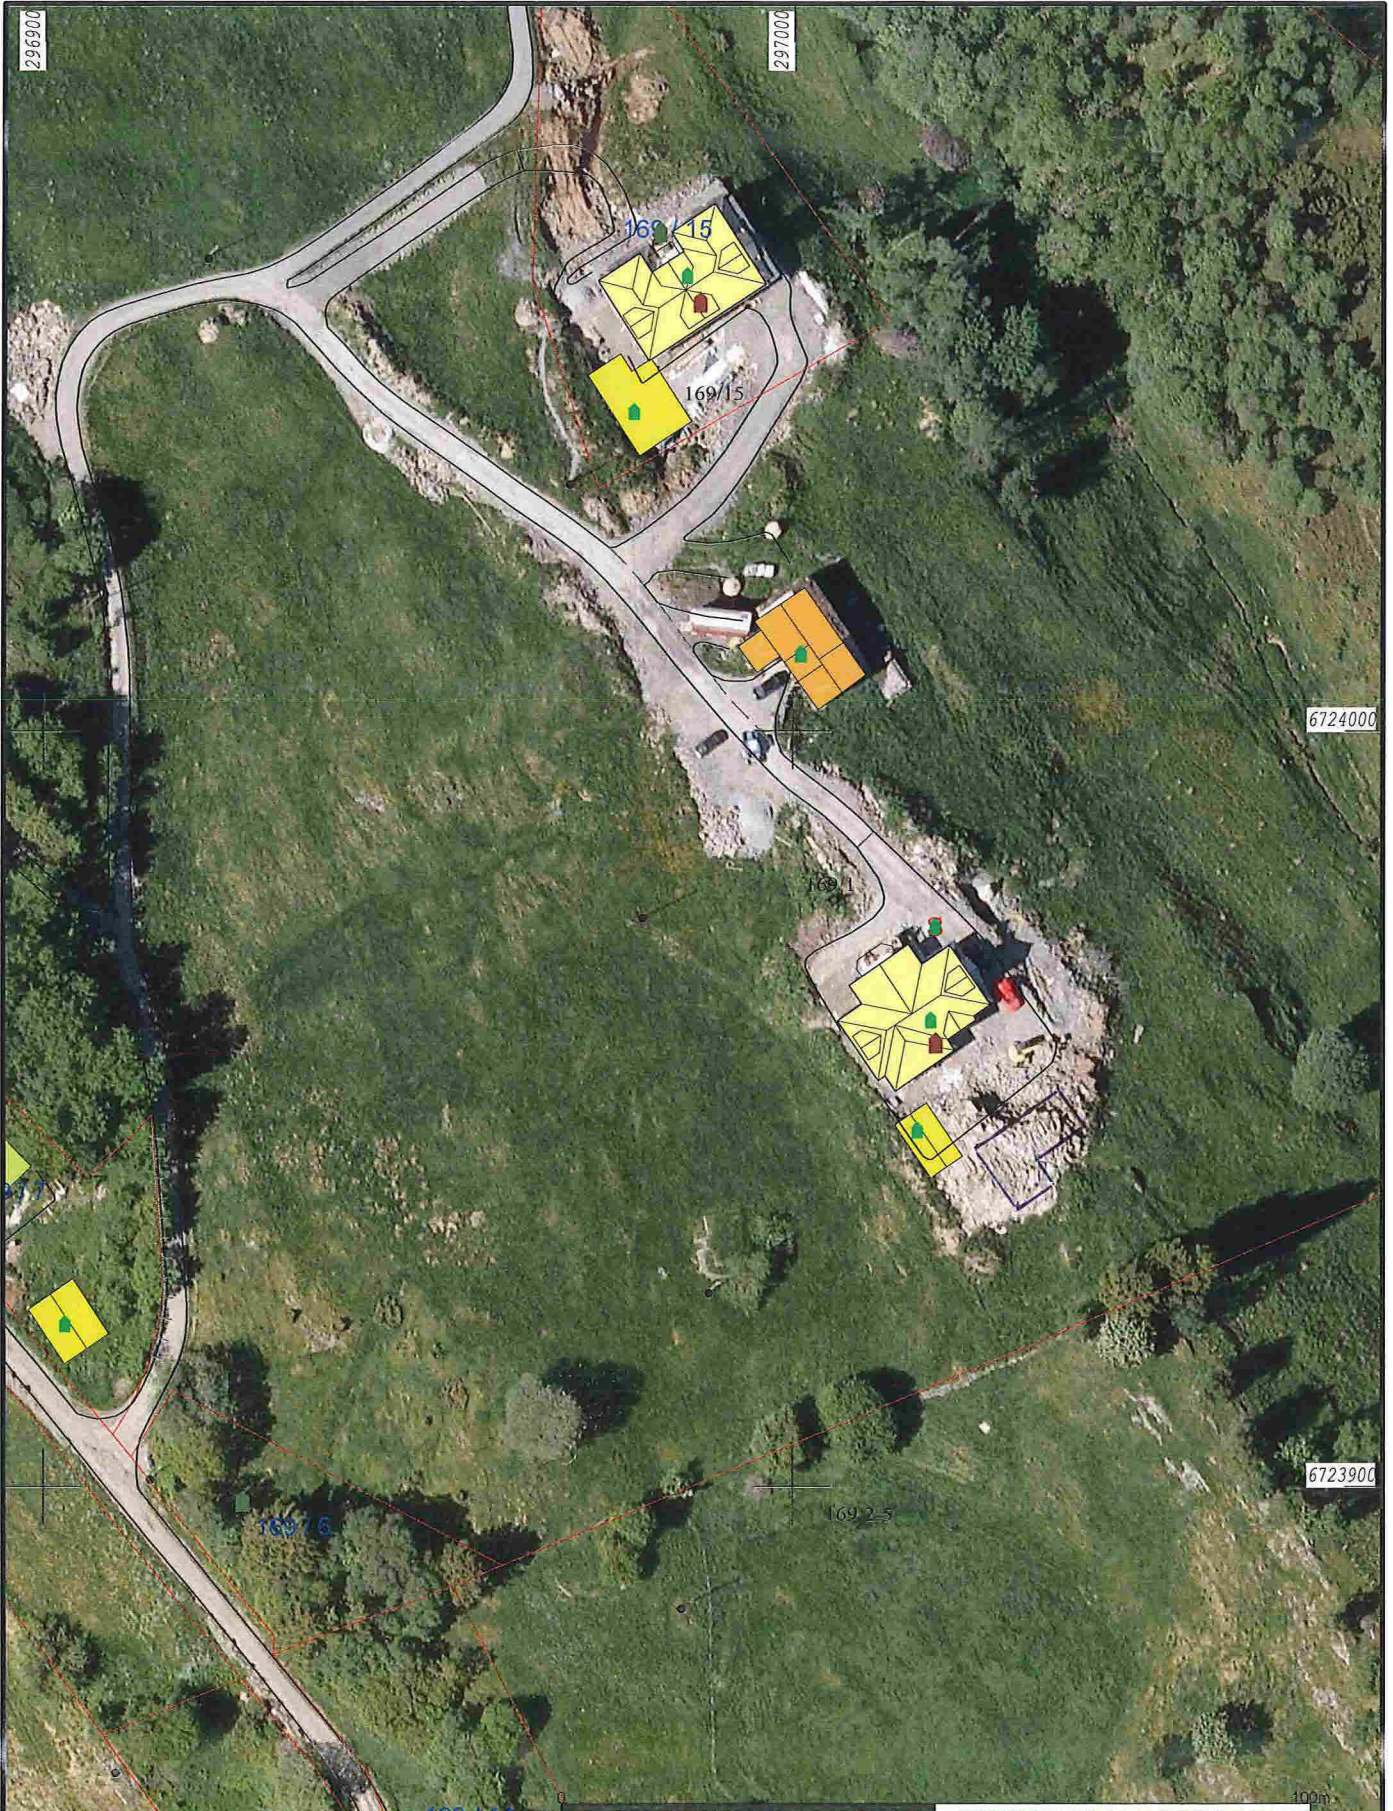

	Målte Grenser		Større bustader
	Registrerte Grenser		Hytte/feriehús
	Udefinert		Garasje/uthús
	Terrengmålt		Industri/lager
	Konstruert		Andre bygg
	Bolig		
	Bustad n/leilighet		
	Våningshús		

Beliggenhet og høyer må oppfattes som orienterende.



Lindås kommune
Geodata avdeling
Ortofoto 2009.

Dato: 2015.07.22
Sign: SSO

G.nr. 169, b.nr. 1.



Målestokk
1:1000