

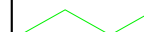
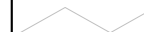
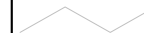
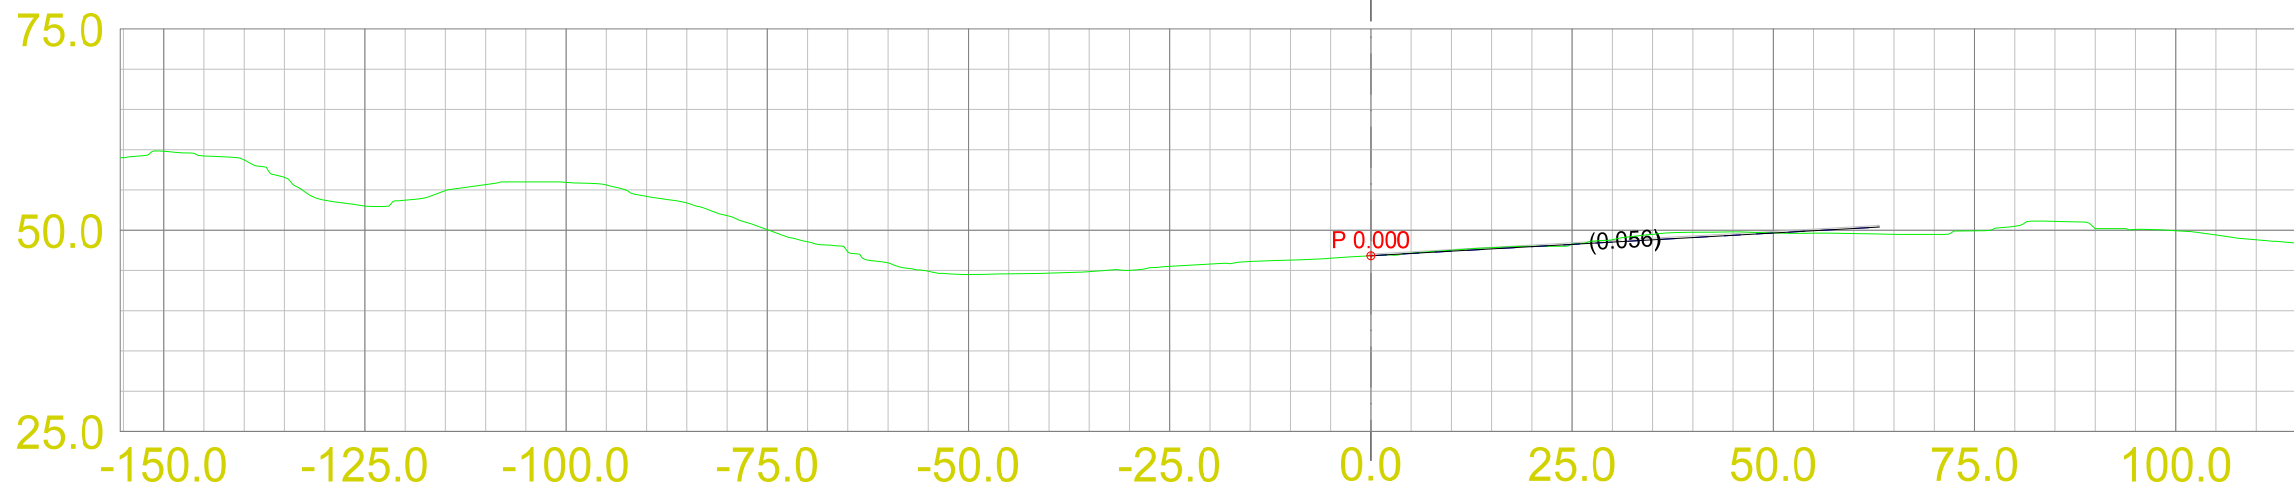
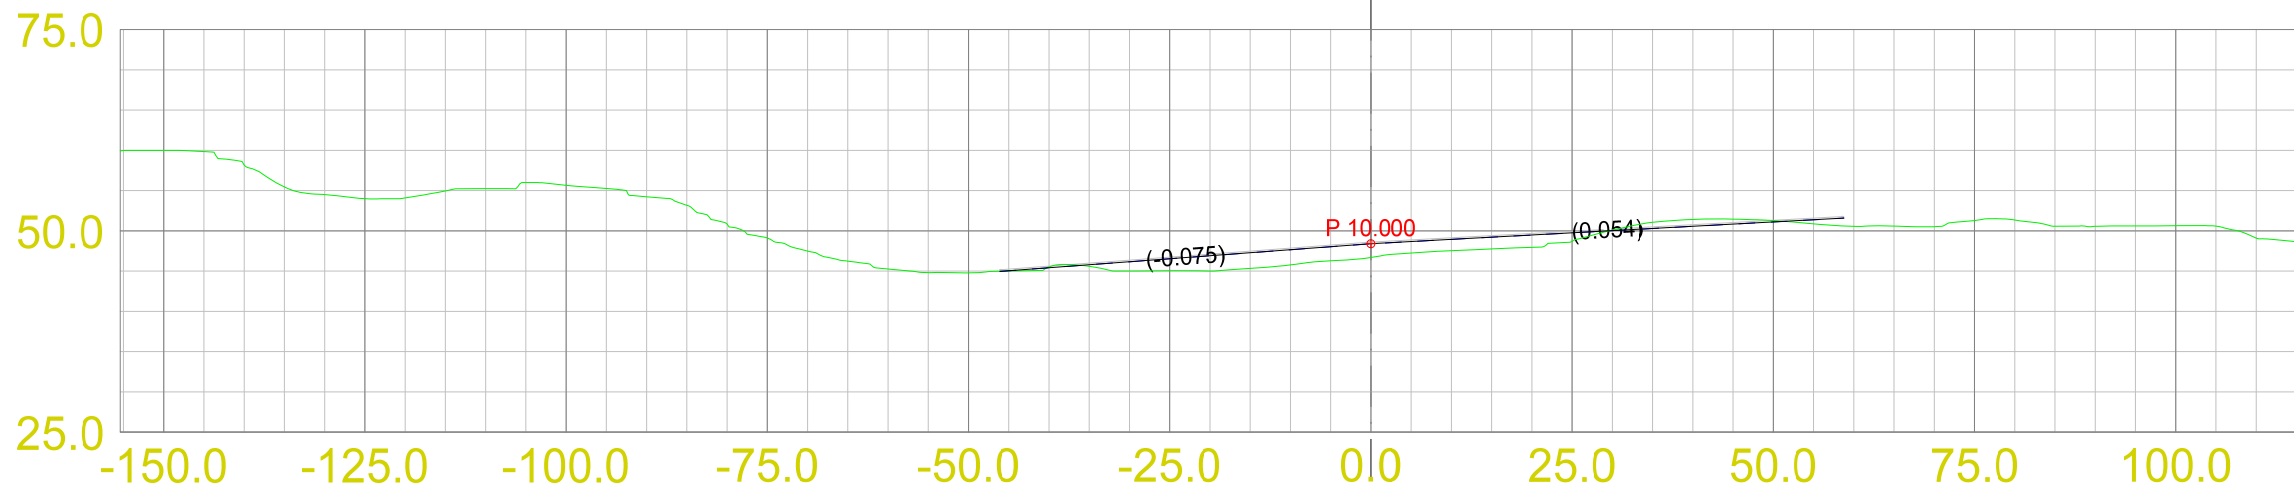
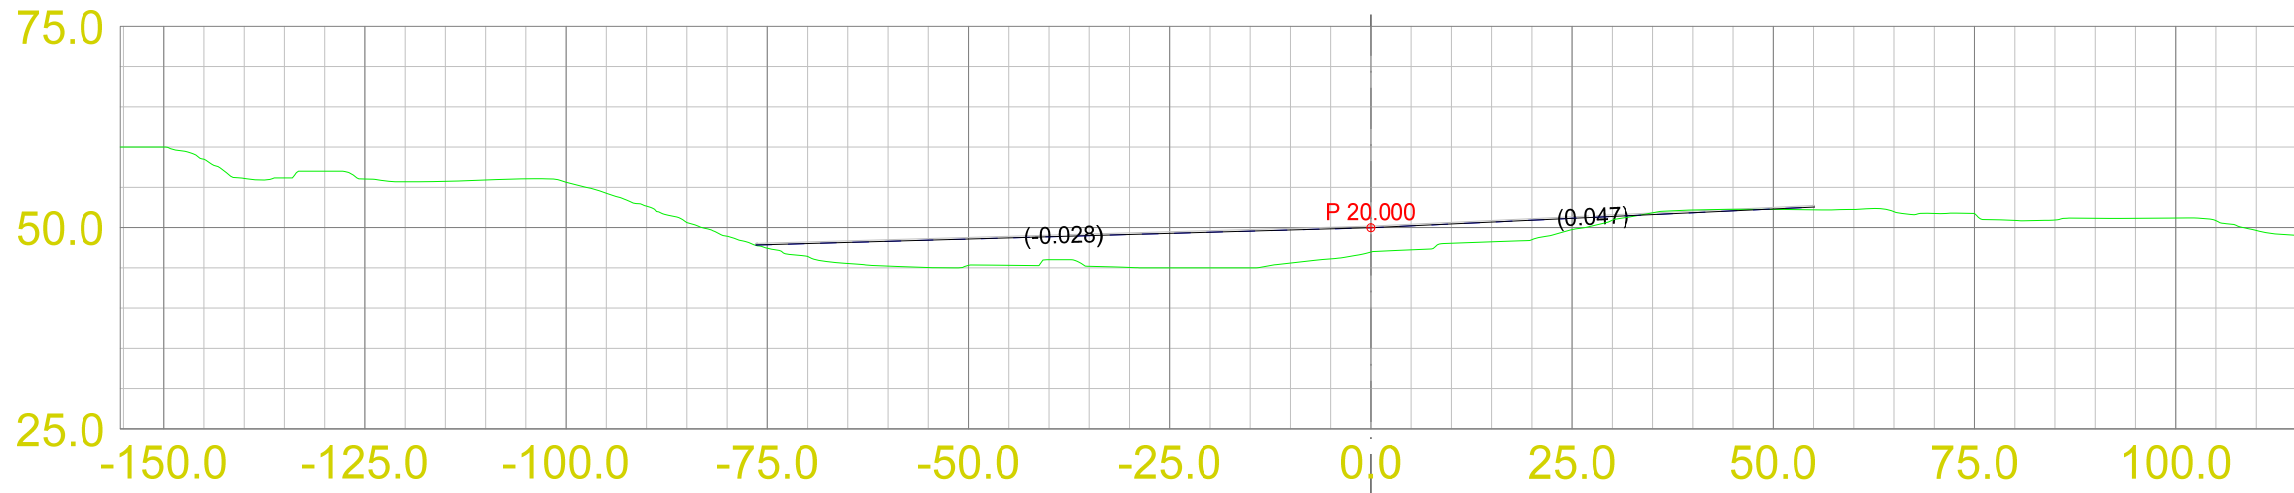



LAGTYPER

-  Teo.Gmi 0: Overflate
-  Teo.Gmi 1: Trau
-  Fys.Gmi 1: Terrengform40
-  Av.snitt 0: Snitt fra 3D modell
-  Av.snitt 40440: Vegkropp og kryss

MASSETYPER



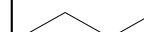


Dato 08.12.2013	Konstr./tegnet	Godkjent	Målestokk 1:1000	
Tverrprofiler felt1				
Henvisning:		Beregning:		

LAGTYPER



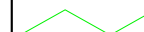
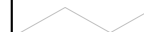
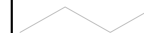
- Teo.Gmi 0: Overflate
- Teo.Gmi 1: Trau
- Fys.Gmi 1: Terrengform40
- Av.snitt 0: Snitt fra 3D modell
- Av.snitt 40440: Vegkropp og kryss

MASSETYPER

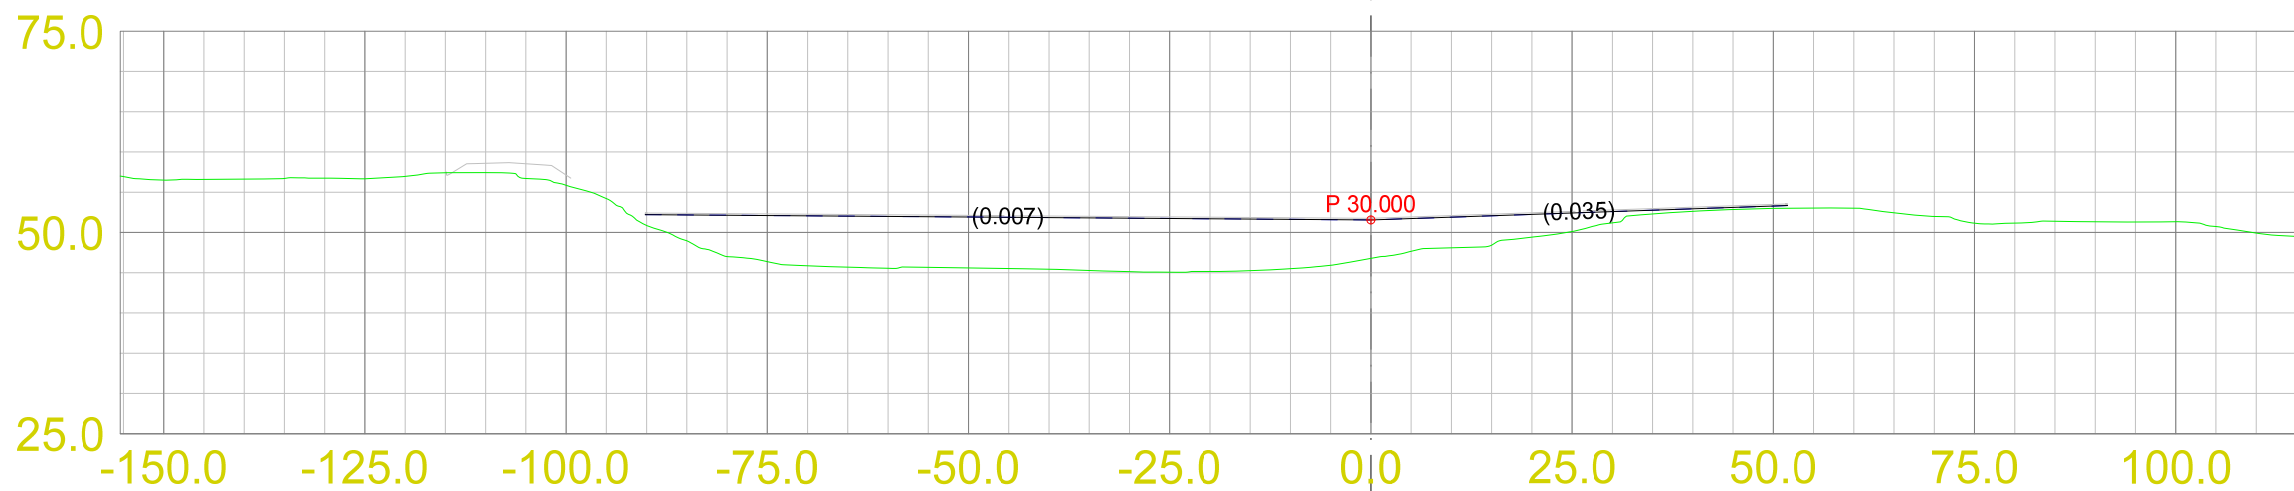
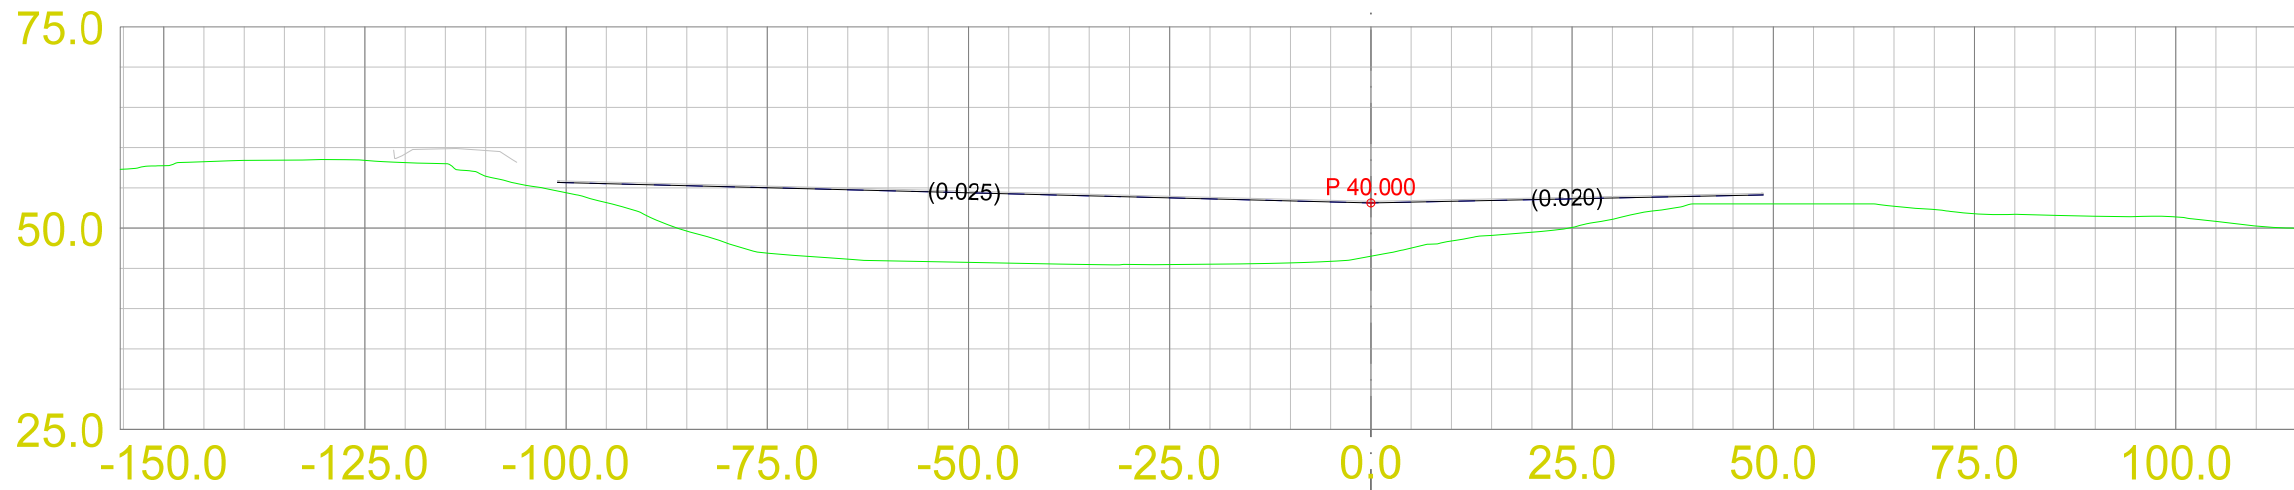
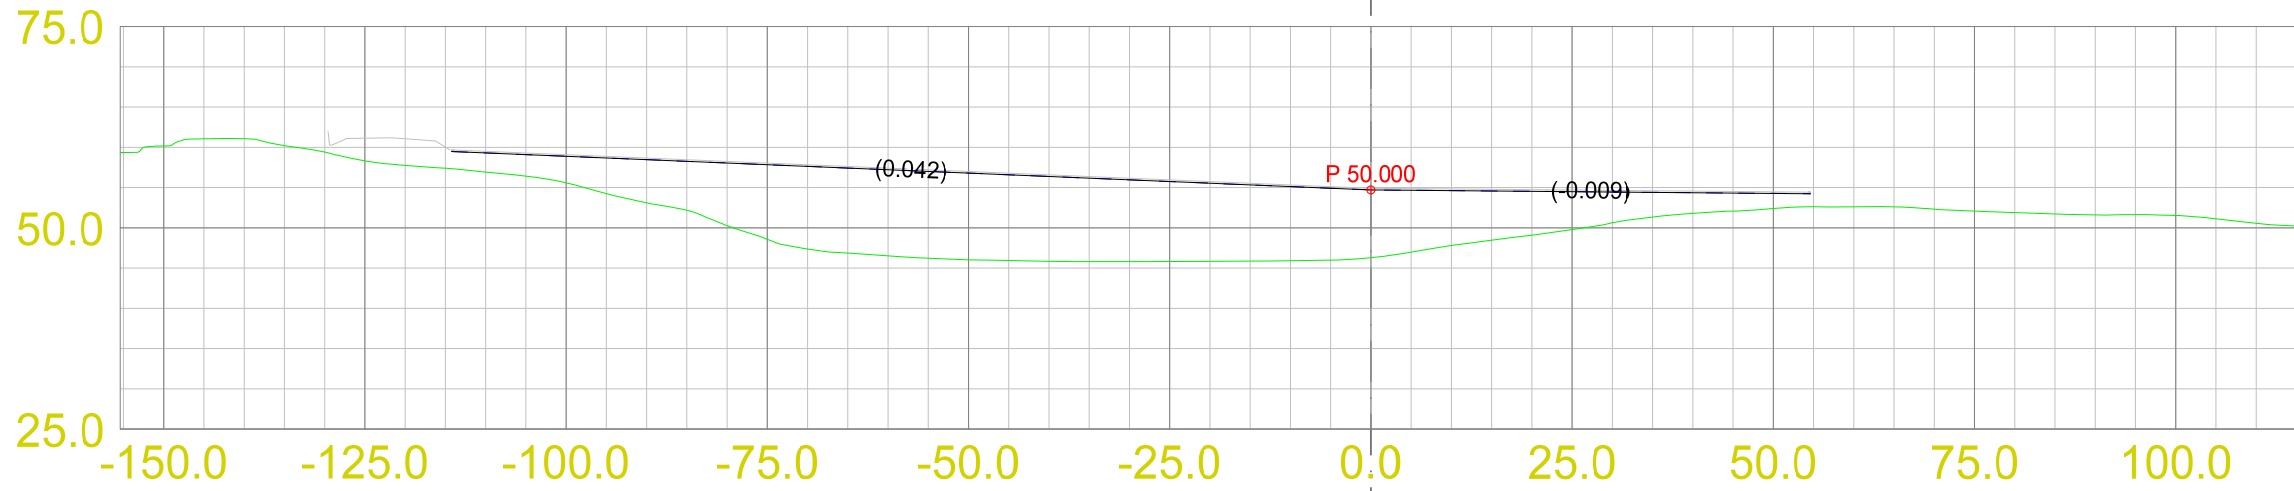



Dato 08.12.2013	Konstr./tegnet	Godkjent	Målestokk 1:1000	
Tverrprofiler felt1				
Henvisning:		Beregning:		

LAGTYPER

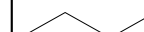-  Teo.Gmi 0: Overflate
-  Teo.Gmi 1: Trau
-  Fys.Gmi 1: Terrengform40
-  Av.snitt 0: Snitt fra 3D modell
-  Av.snitt 40440: Vegkropp og kryss

MASSETYPER

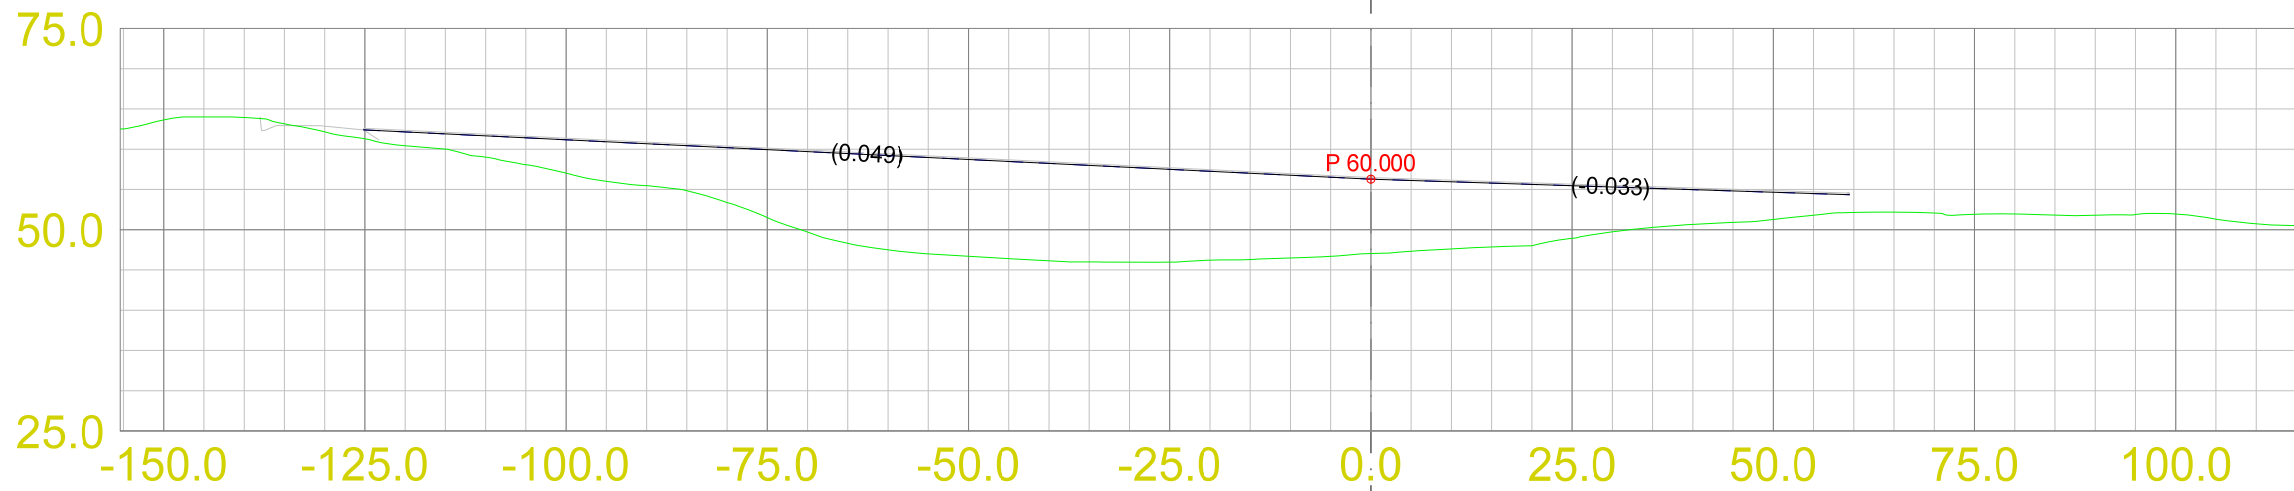
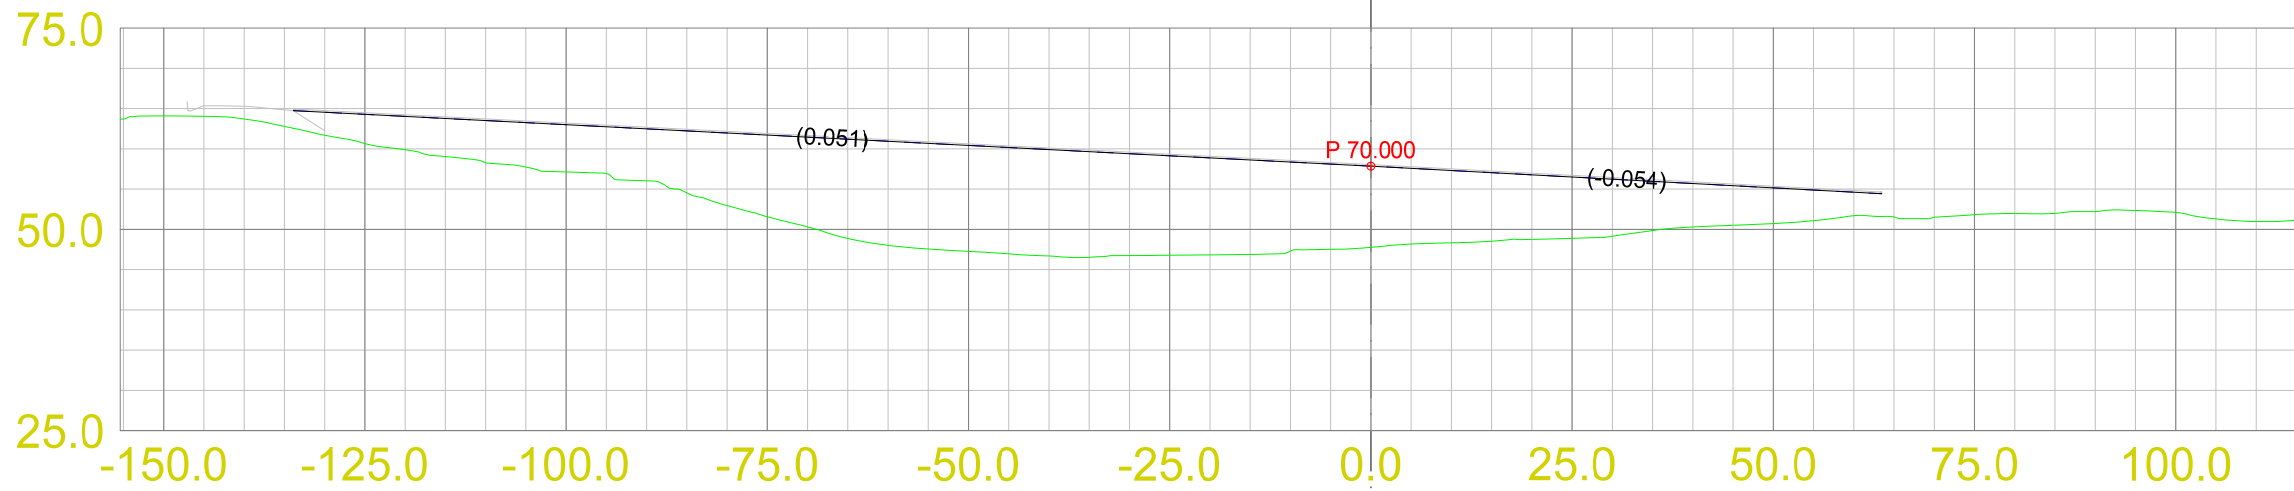
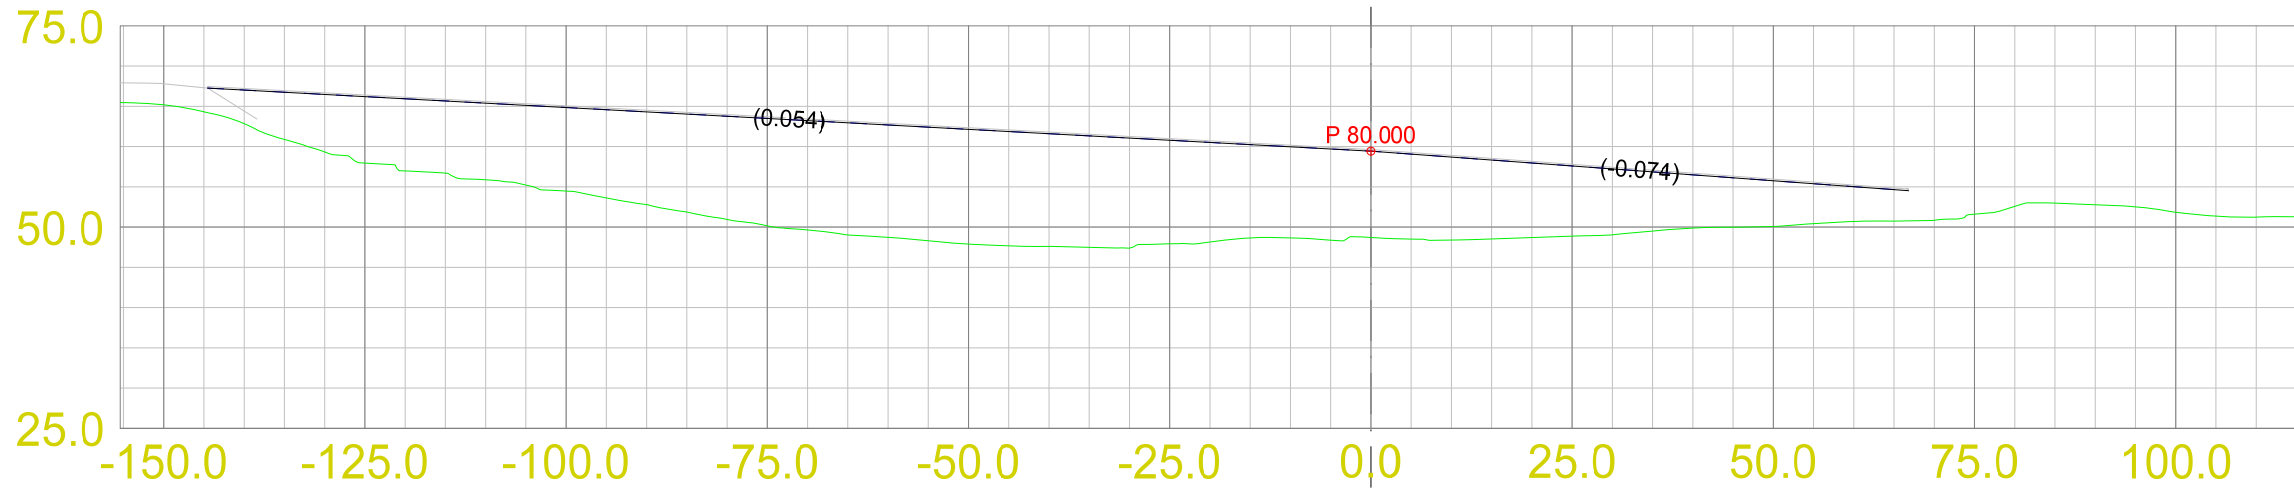


Dato	Konstr./tegn	Godkjent	Målestokk	
08.12.2013			1:1000	
Tverrprofiler felt1			Erstatning for:	Erstattet av:
			301	
Henvisning:		Beregning:		

LAGTYPER

- Teo.Gmi 0: Overflate
- Teo.Gmi 1: Trau
- Fys.Gmi 1: Terrengform40
- Av.snitt 0: Snitt fra 3D modell
- Av.snitt 40440: Vegkropp og kryss

MASSETYPER

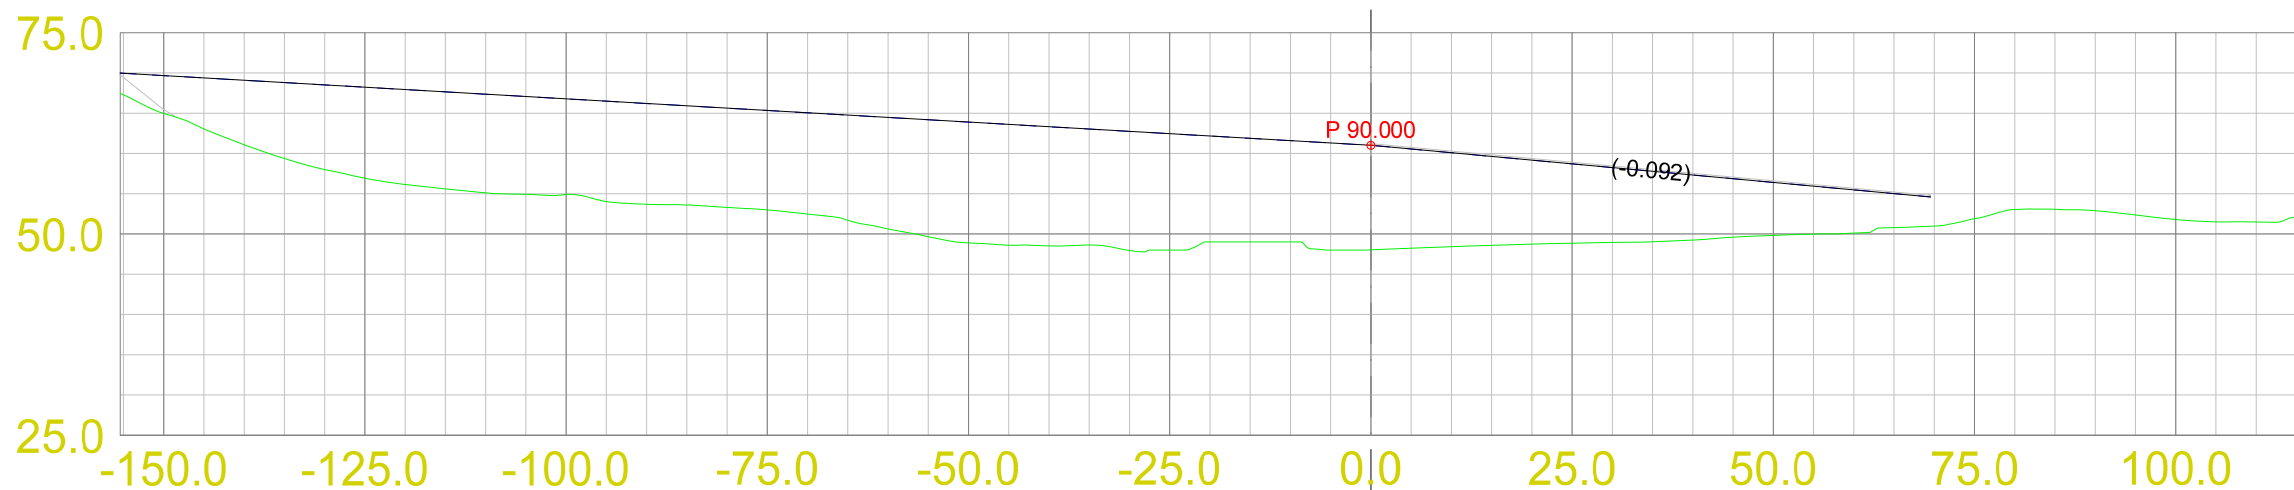
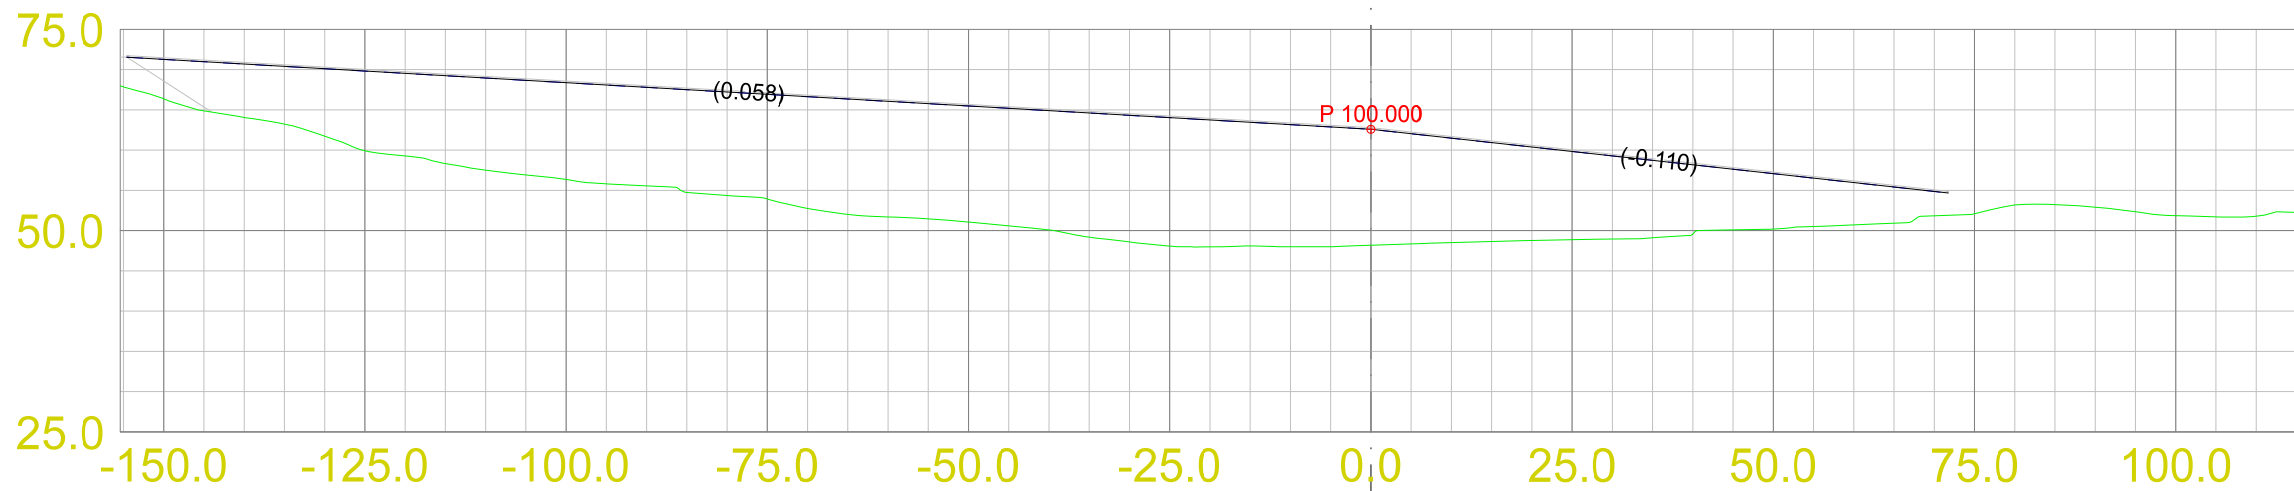
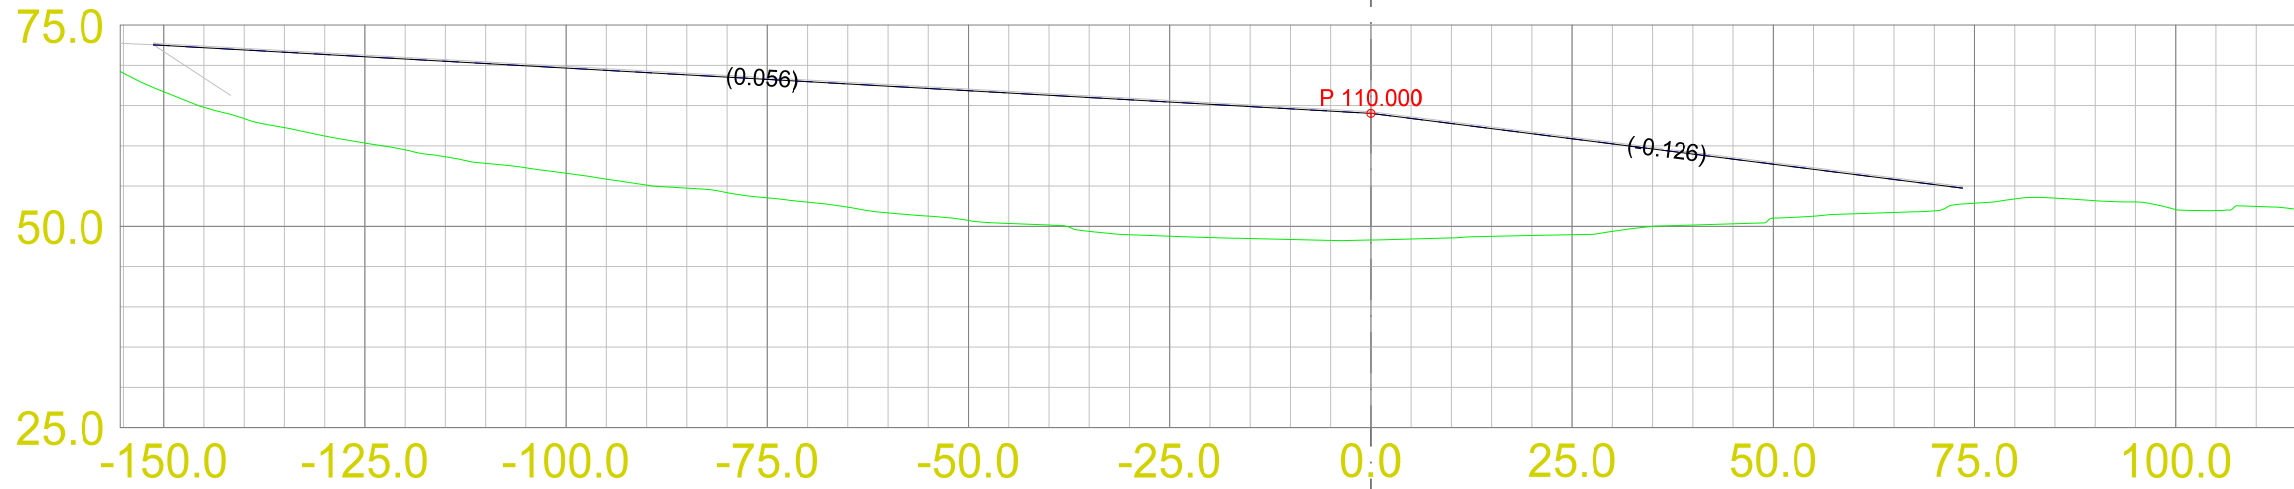


Dato	08.12.2013	Konstr./tegnet	Godkjent	Målestokk	FanAgro
				1:1000	
Tverrprofiler felt1					Erstattet av:
					301
Henvisning:			Beregning:		




LAGTYPER

- Teo.Gmi 0: Overflate
- Teo.Gmi 1: Trau
- Fys.Gmi 1: Terrengform40
- Av.snitt 0: Snitt fra 3D modell
- Av.snitt 40440: Vegkropp og kryss

MASSETYPER

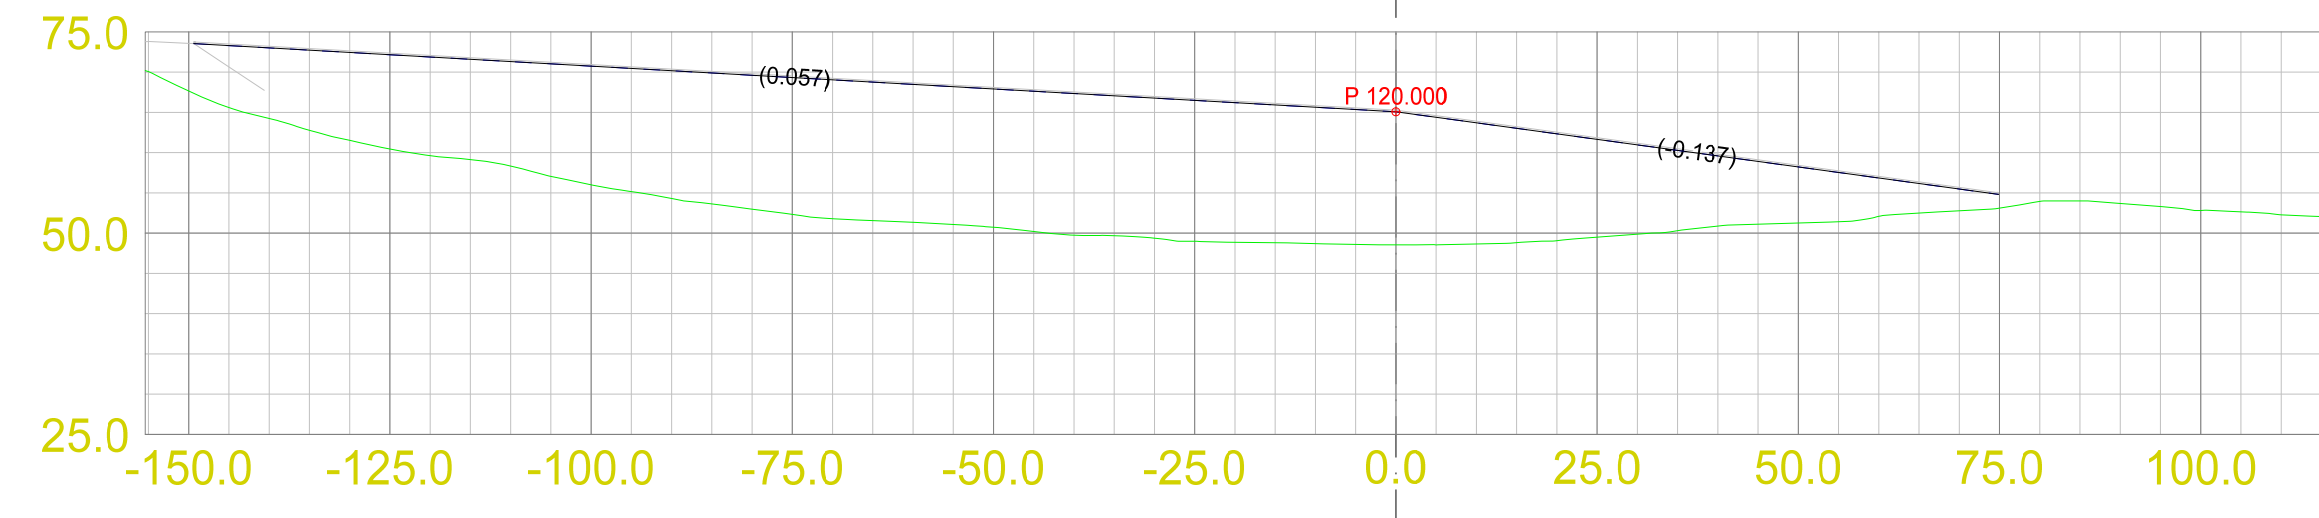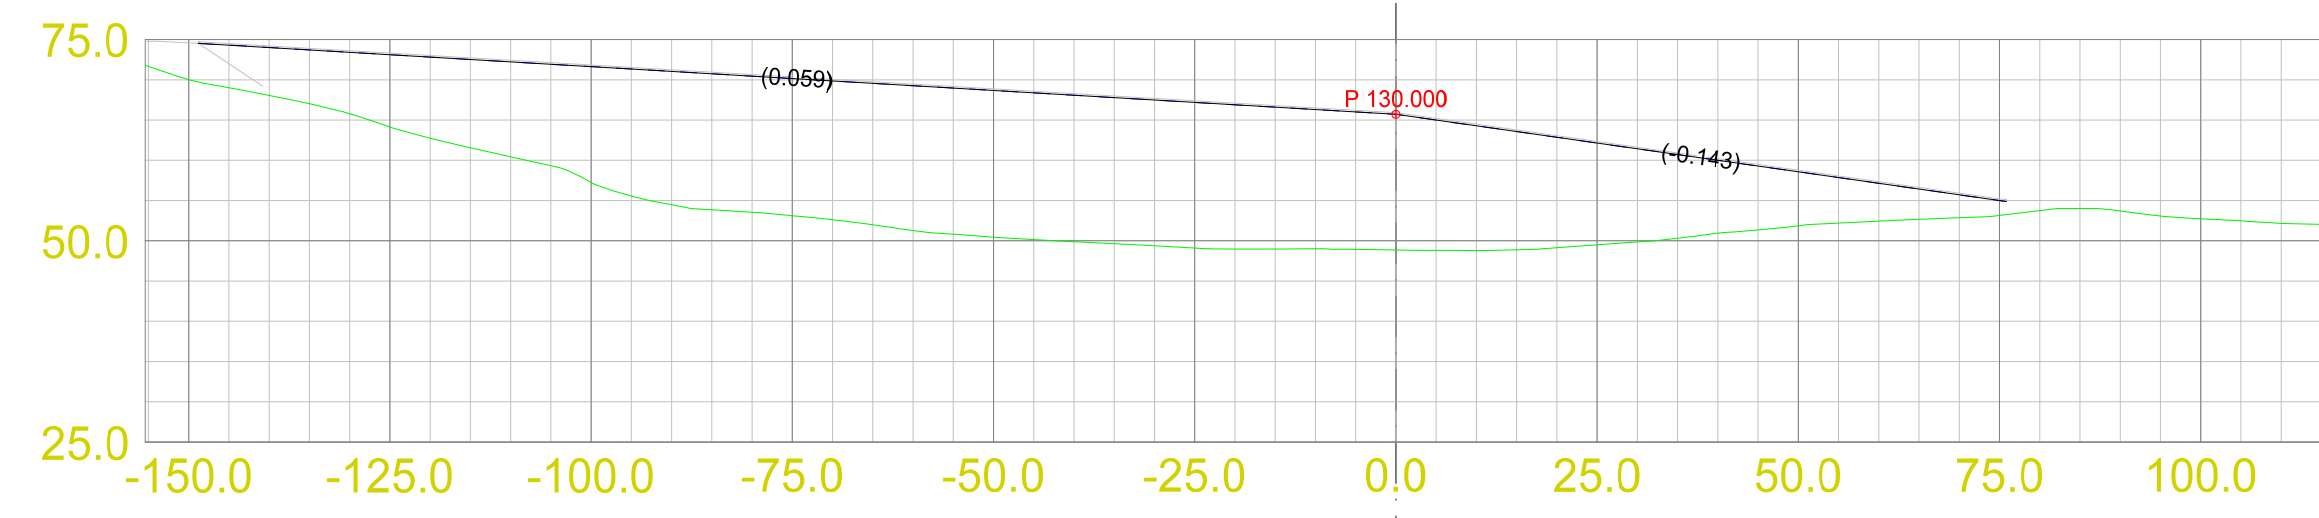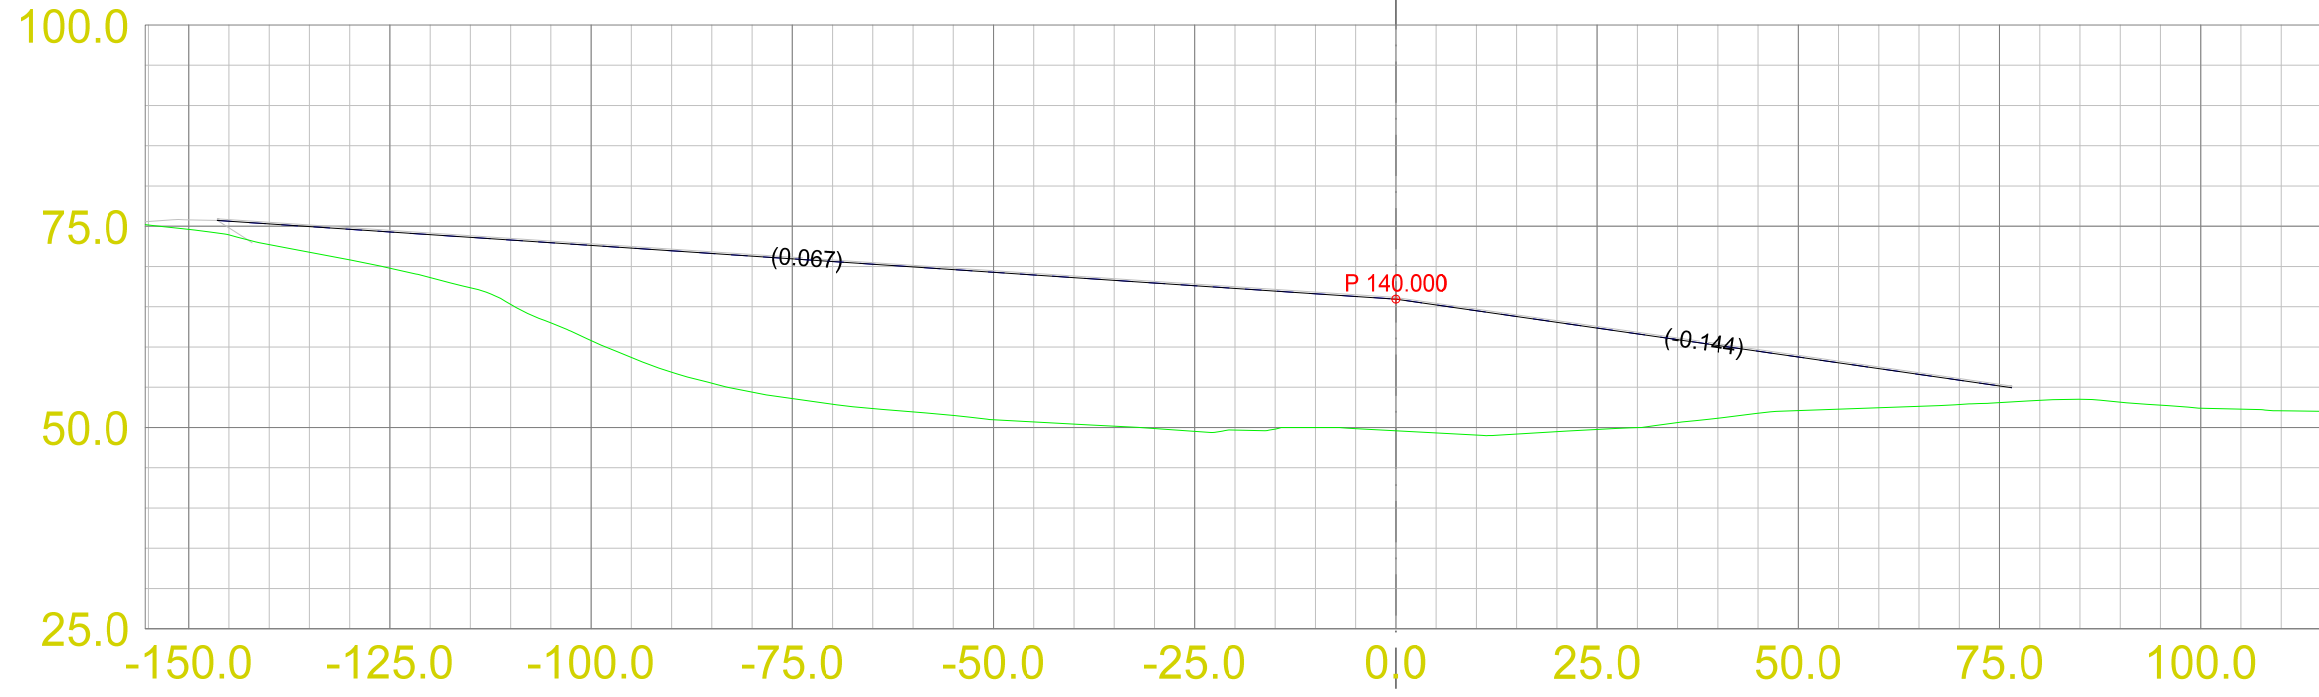




Dato 08.12.2013	Konstr./tegnet	Godkjent	Målestokk 1:1000	
Tverrprofiler felt1				
Henvisning:		Beregning:		

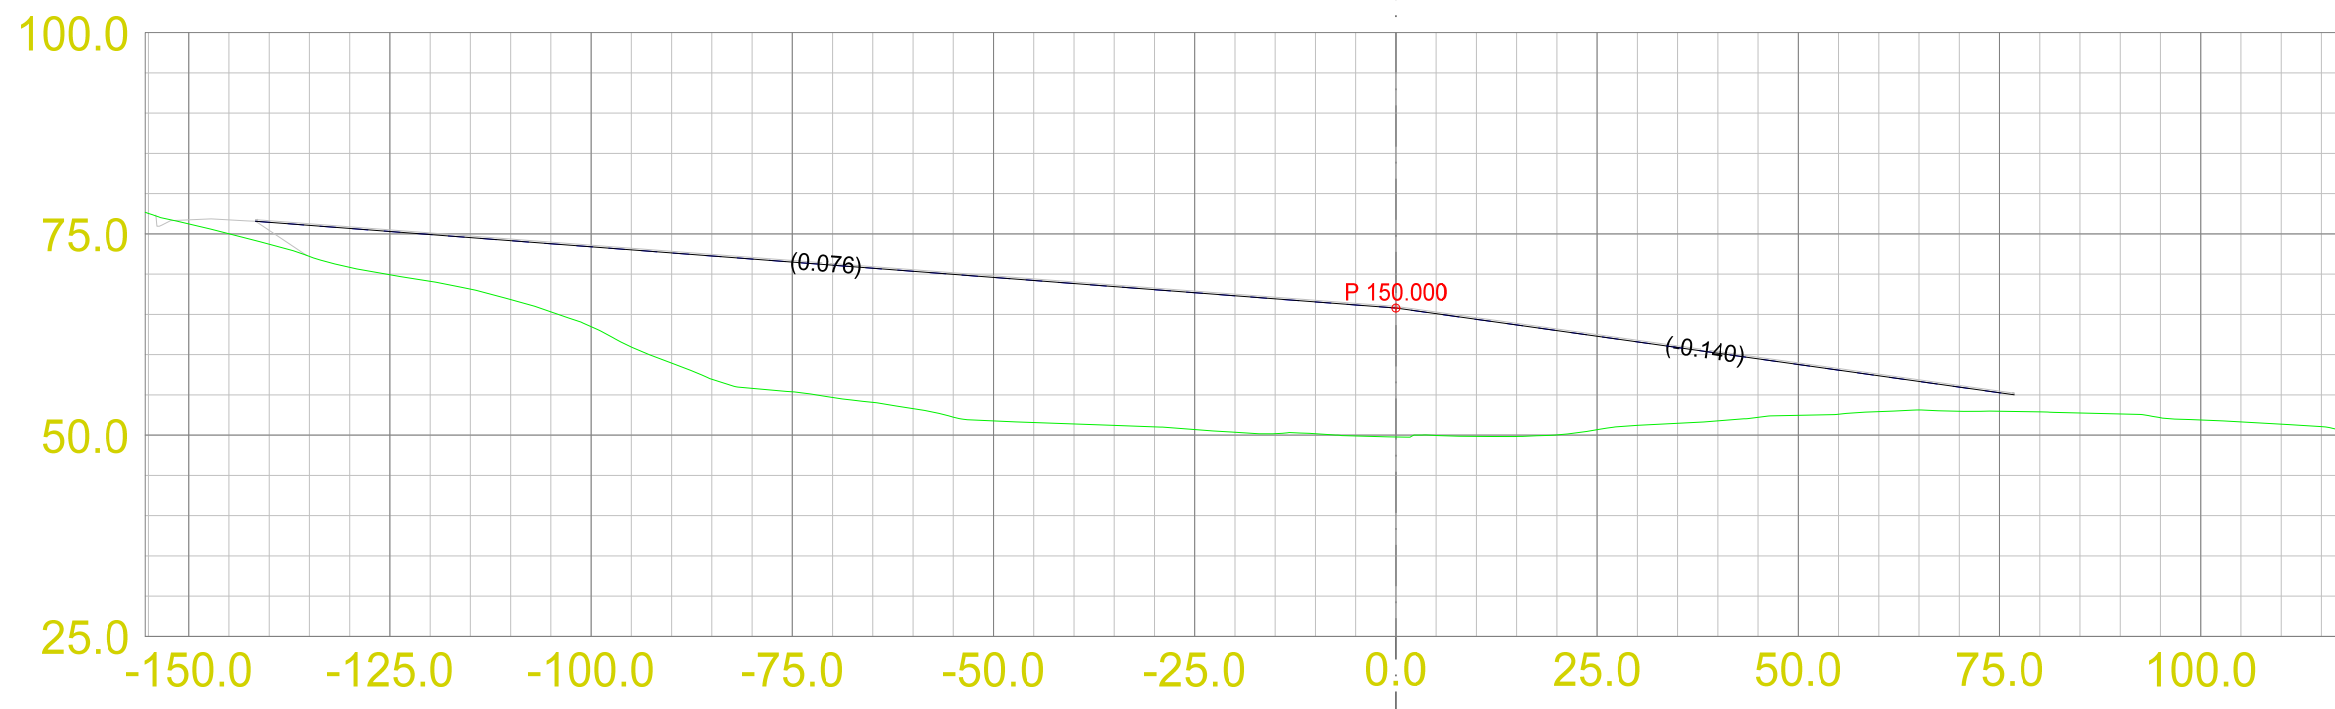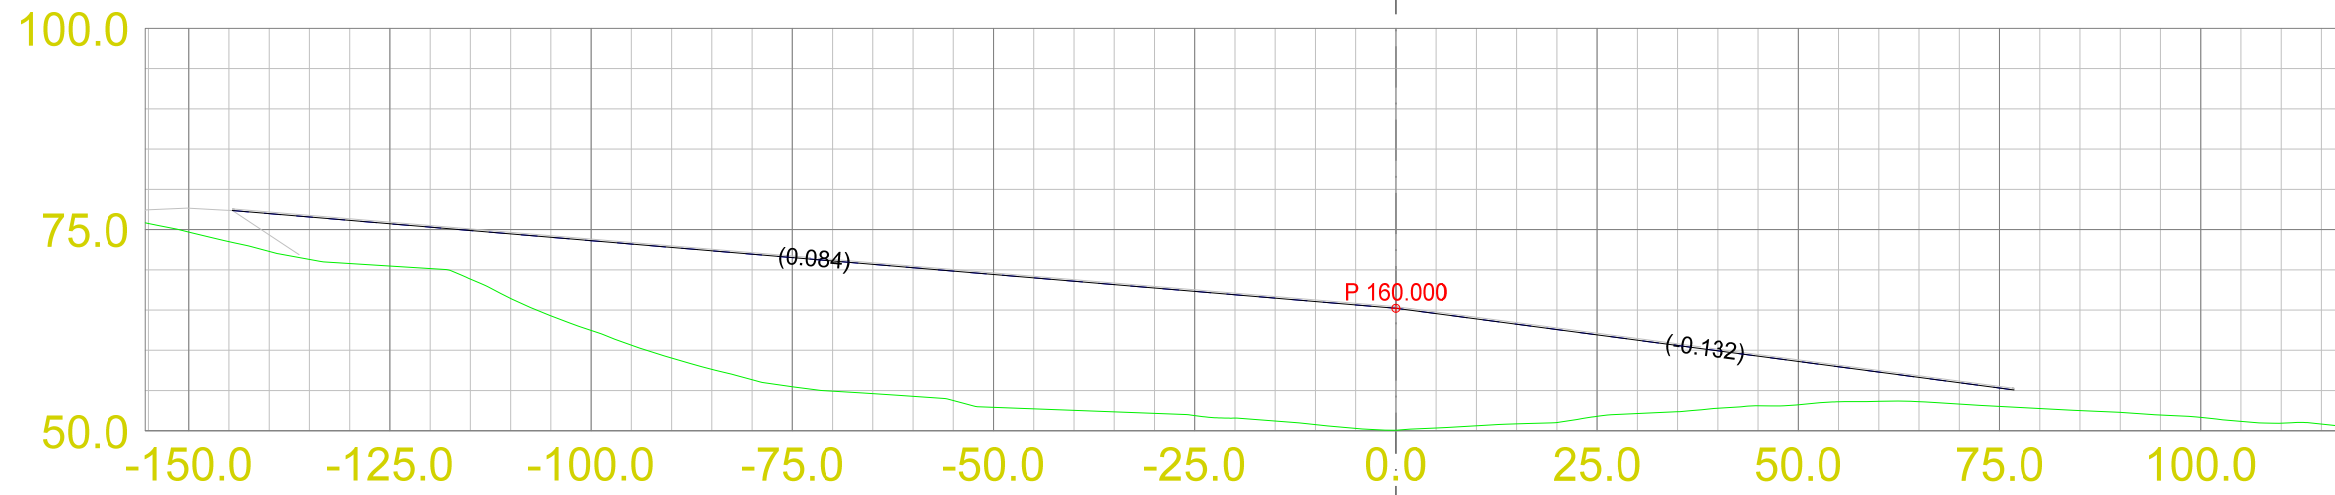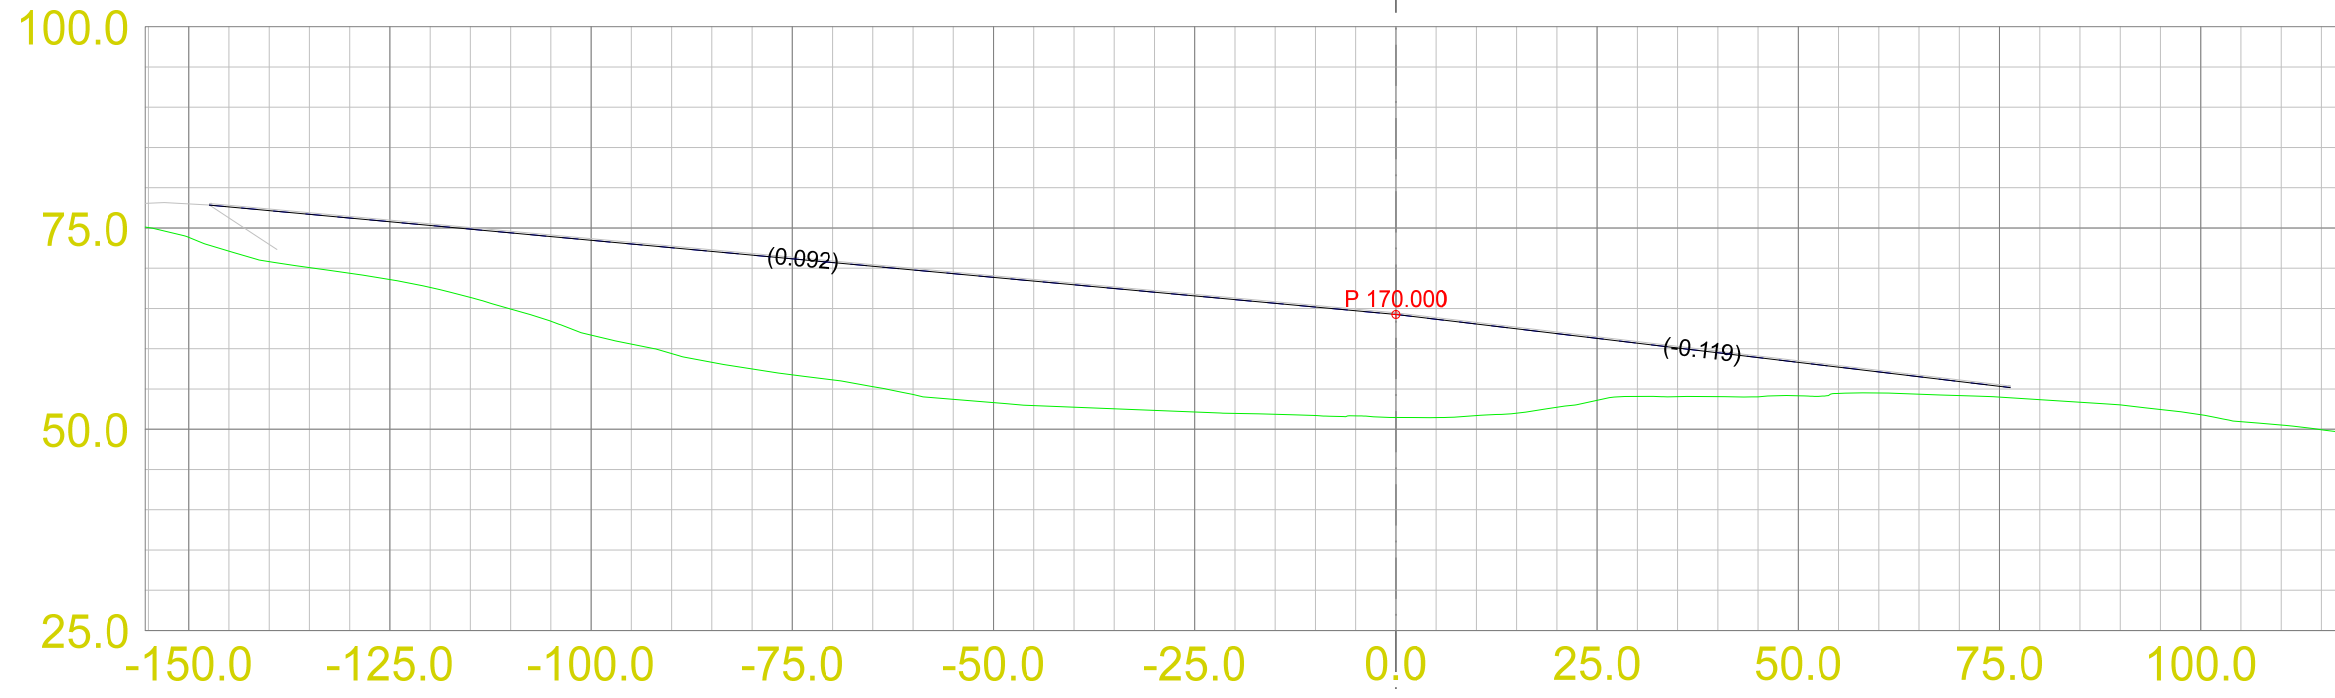

- ### LAGTYPER
- Teo.Gmi 0: Overflate
 - Teo.Gmi 1: Trau
 - Fys.Gmi 1: Terrengform40
 - Av.snitt 0: Snitt fra 3D modell
 - Av.snitt 40440: Vegkropp og kryss

MASSETYPER

Dato	08.12.2013	Konstr./tegnet	Godkjent	Målestokk	FanAgro
				1:1000	
Tverrprofiler felt1					Erstattet av:
					301
Henvisning:			Beregning:		

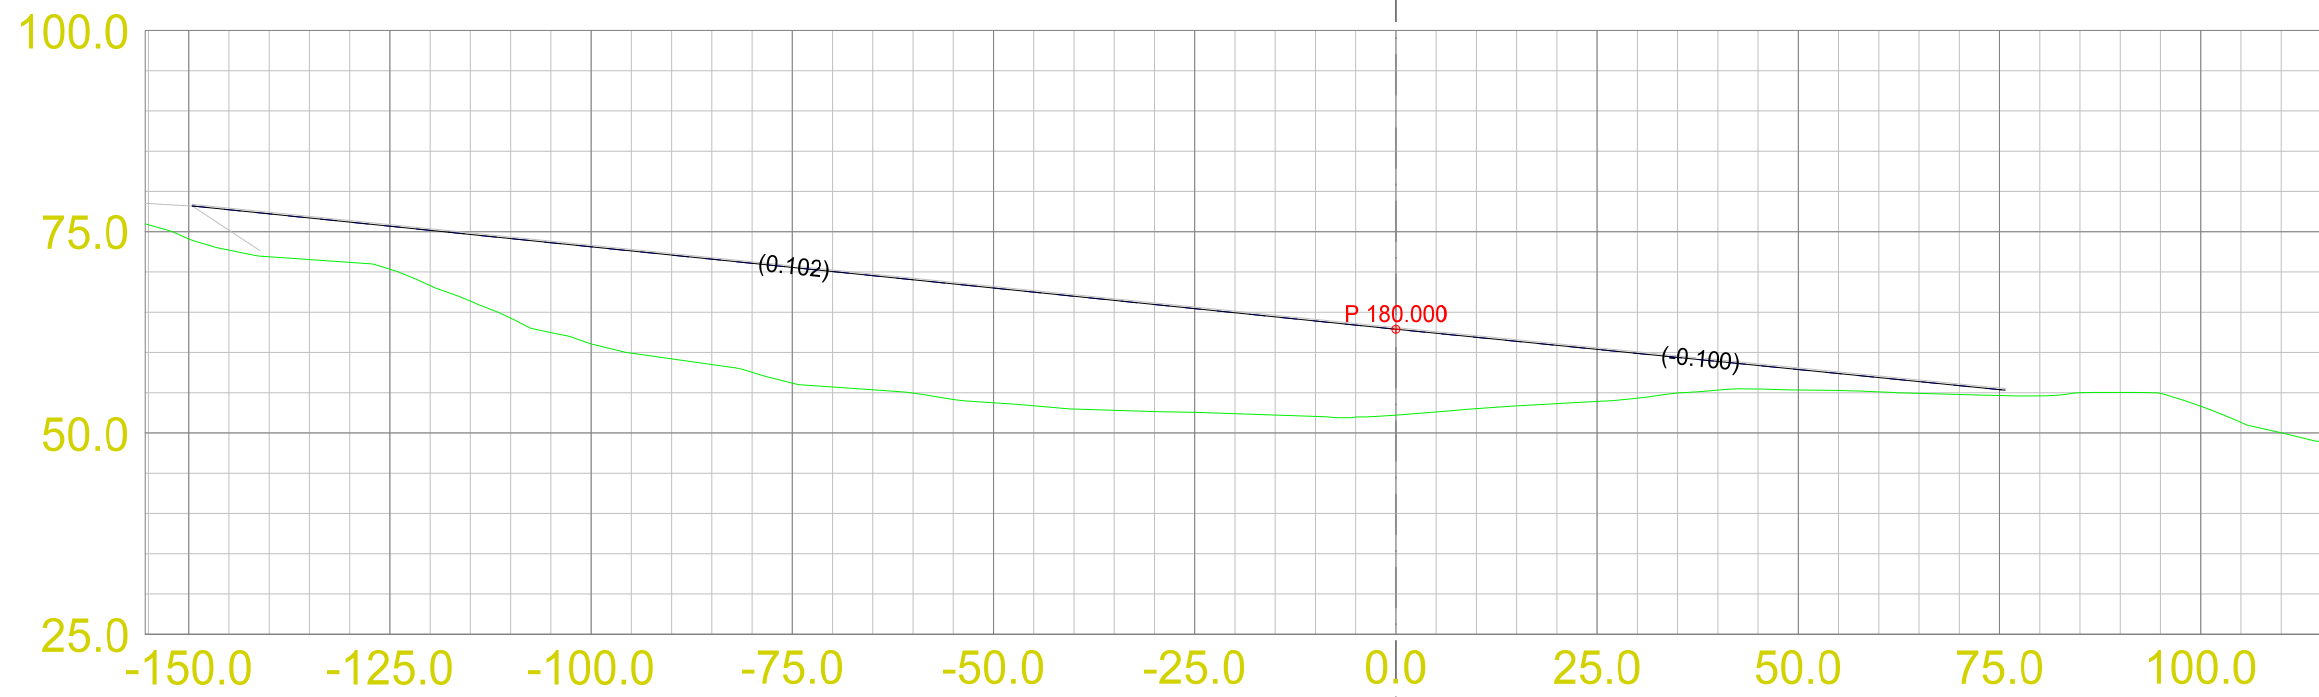
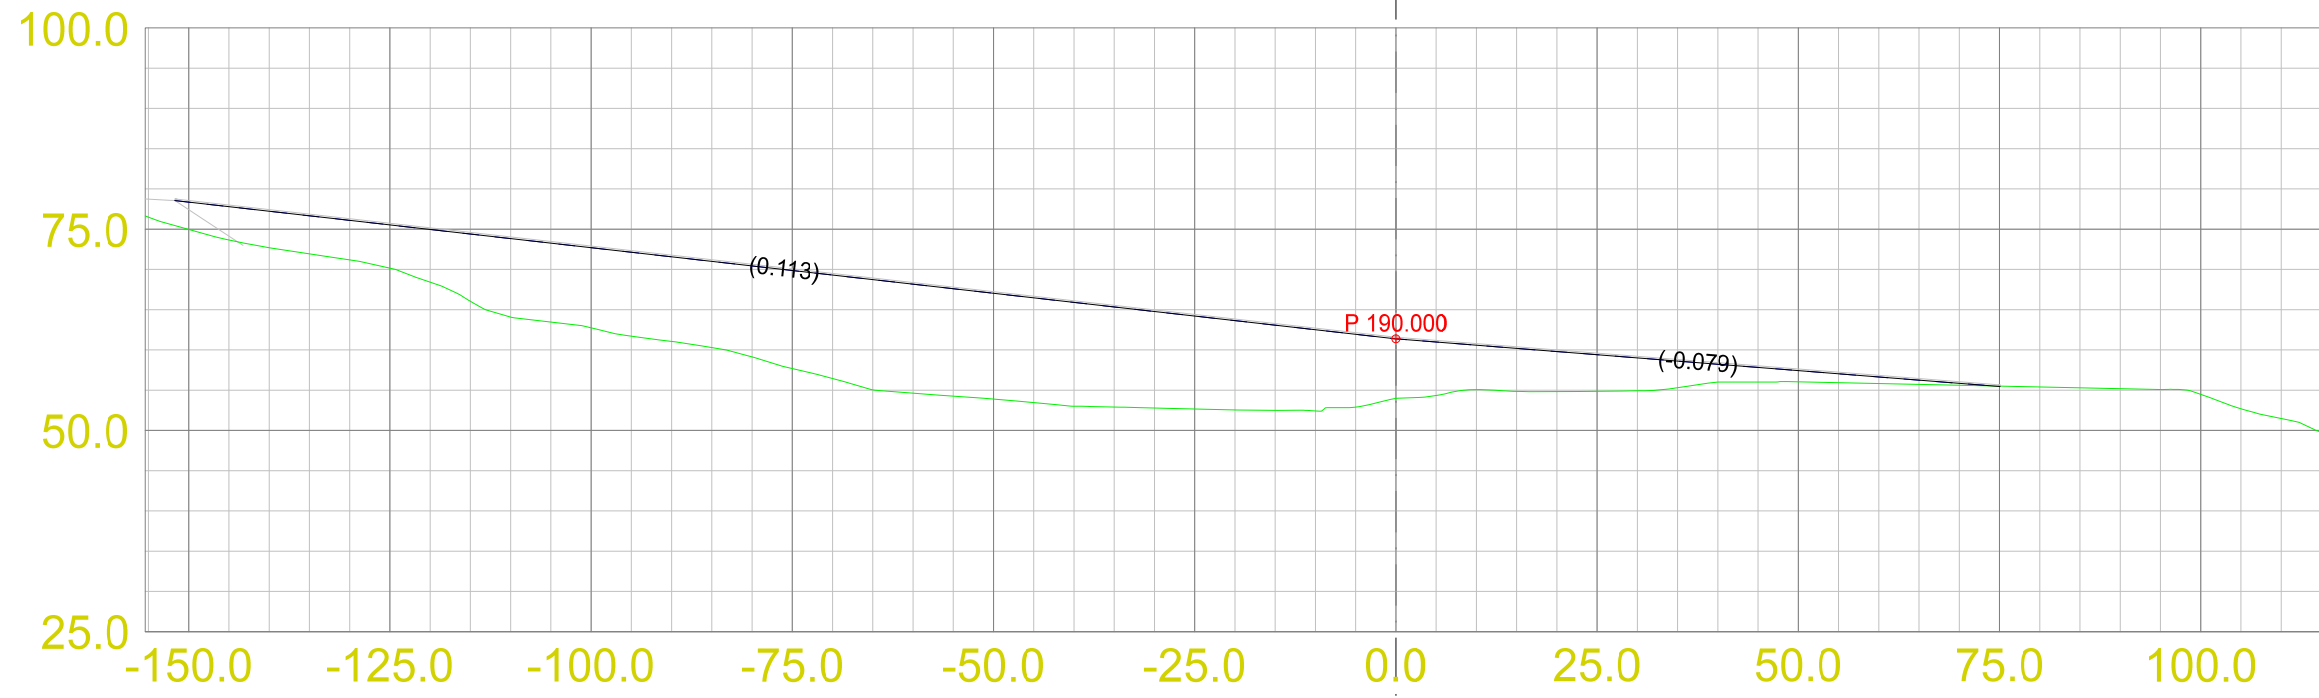
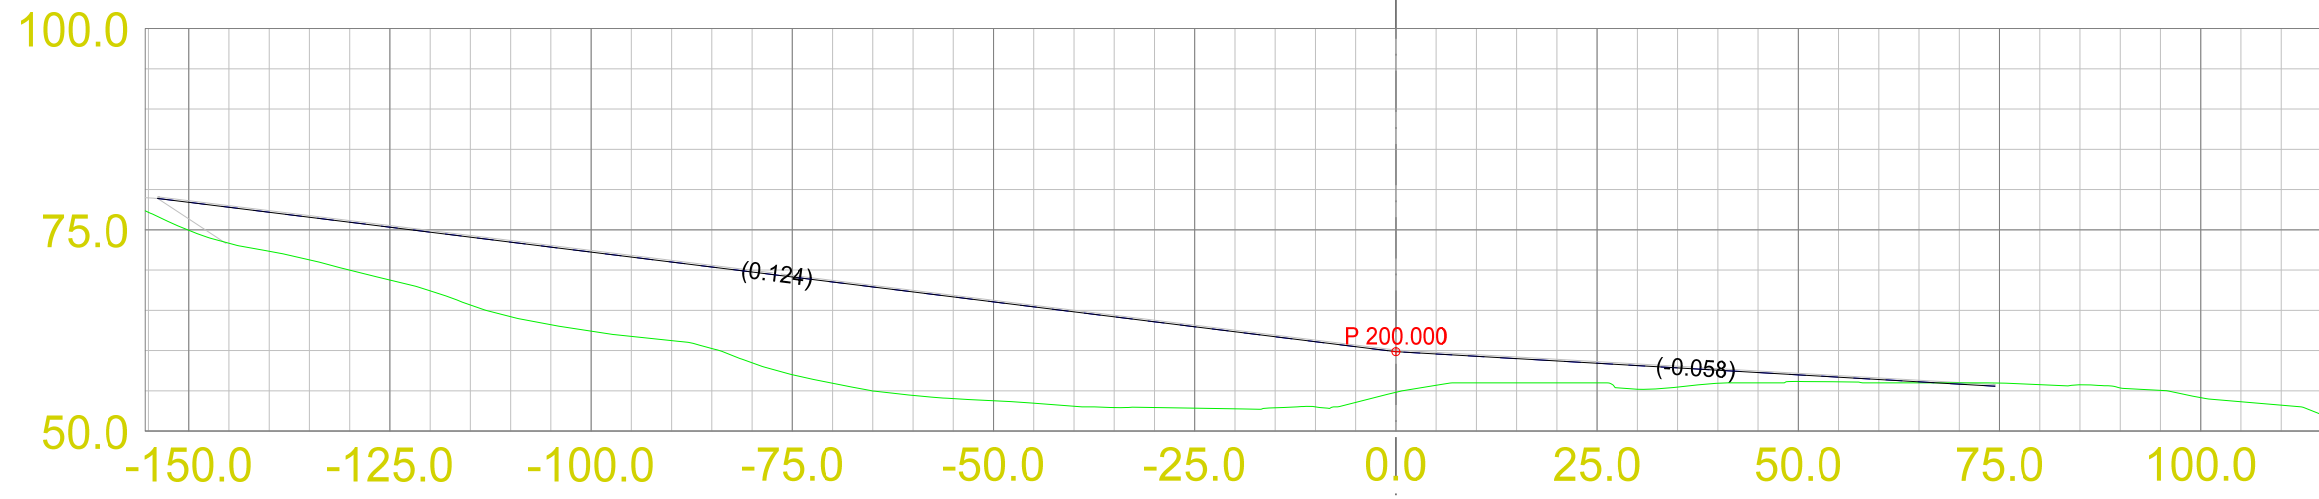


LAGTYPER

- Teo.Gmi 0: Overflate
- Teo.Gmi 1: Trau
- Fys.Gmi 1: Terrengform40
- Av.snitt 0: Snitt fra 3D modell
- Av.snitt 40440: Vegkropp og kryss

MASSETYPER

Dato	08.12.2013	Konstr./tegnet	Godkjent	Målestokk	FanAgro
				1:1000	
Tverrprofiler felt1					Erstattet av:
					301
Henvisning:			Beregning:		

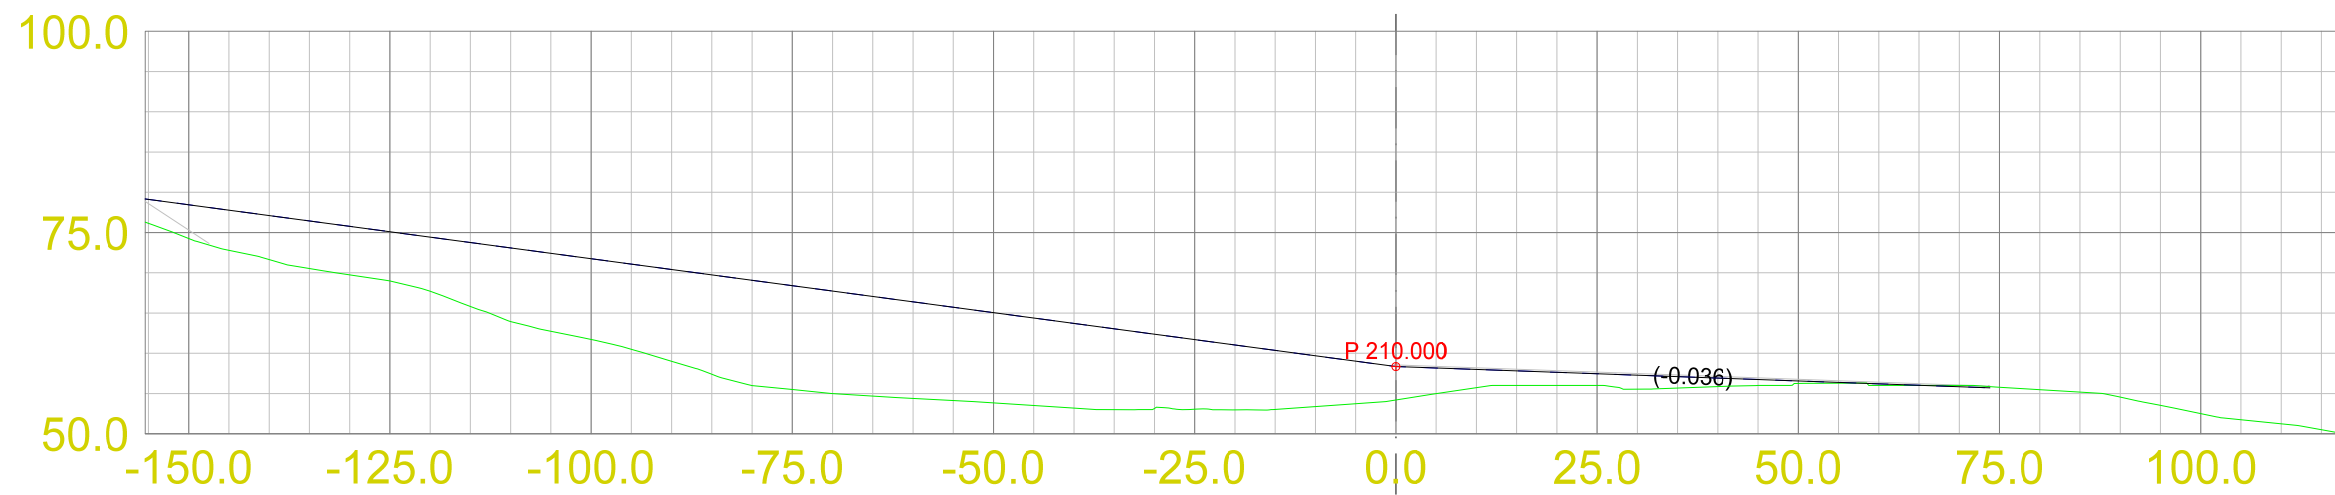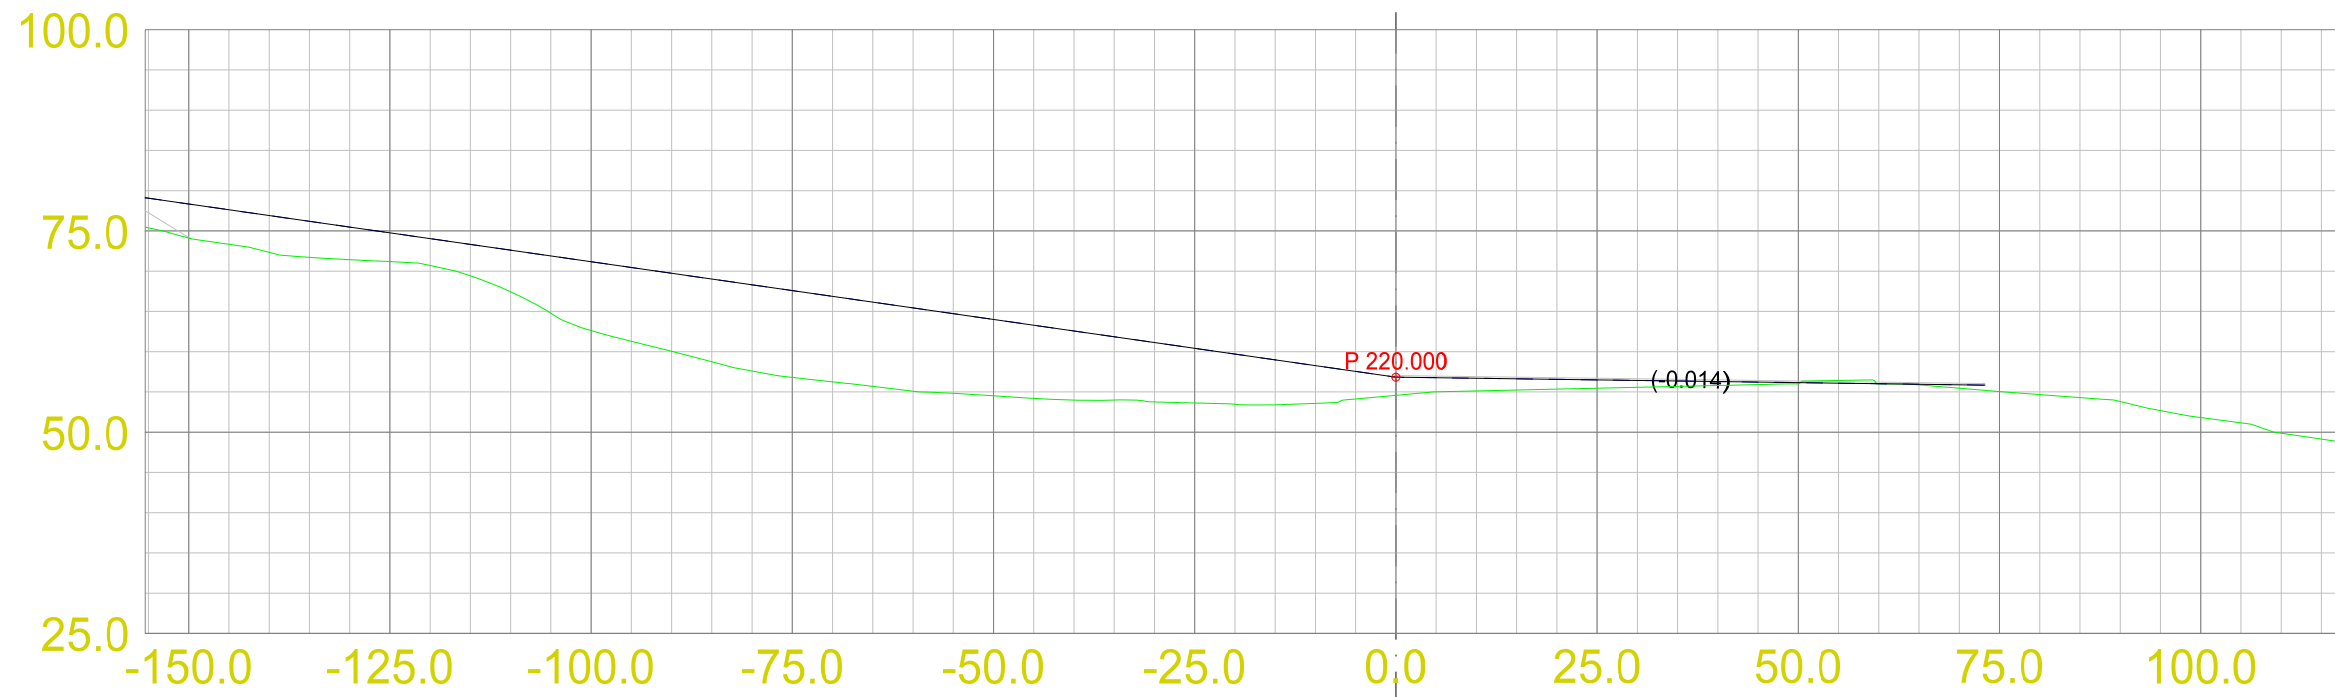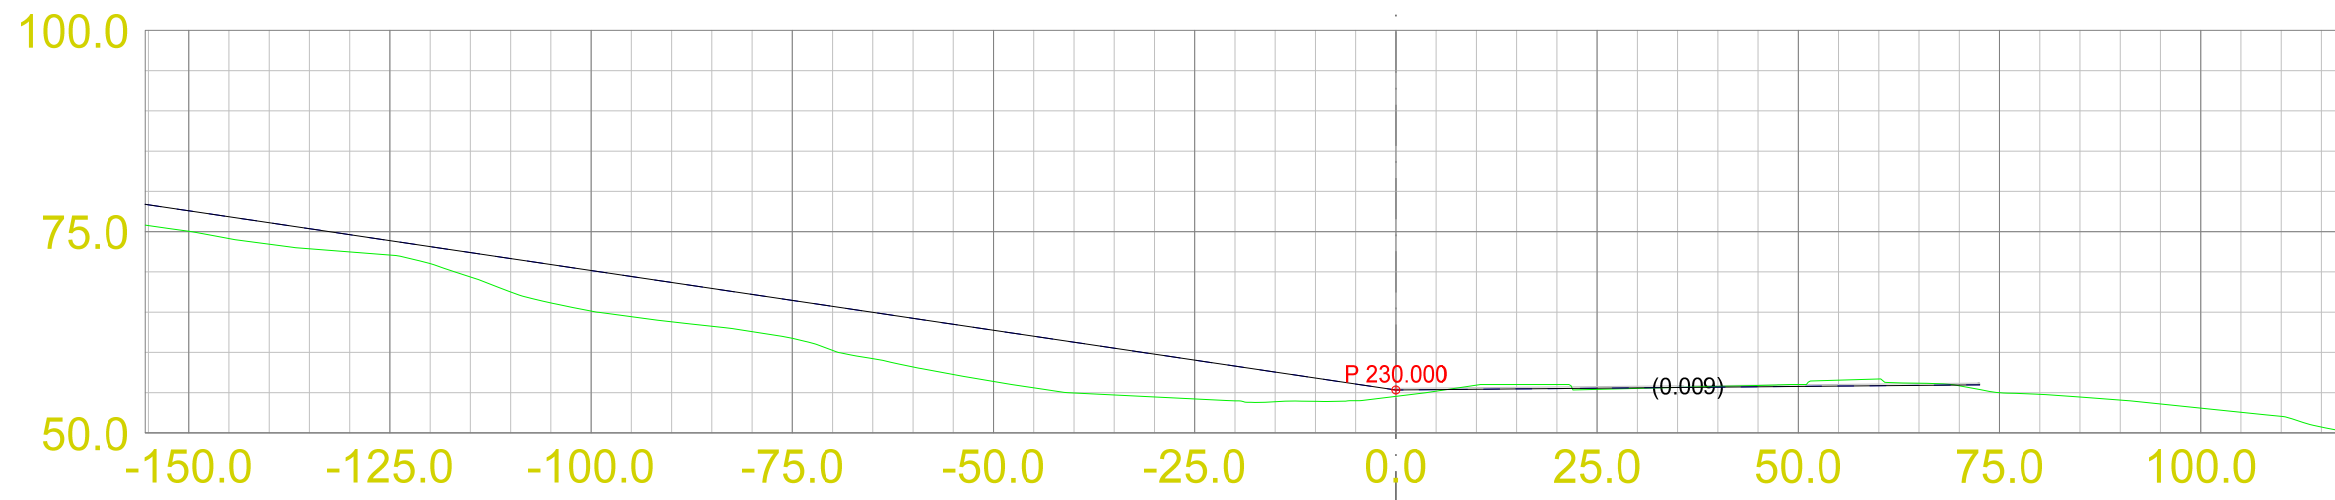

- ### LAGTYPER
- Teo.Gmi 0: Overflate
 - Teo.Gmi 1: Trau
 - Fys.Gmi 1: Terrengform40
 - Av.snitt 0: Snitt fra 3D modell
 - Av.snitt 40440: Vegkropp og kryss

MASSETYPER

Dato	08.12.2013	Konstr./tegn	Godkjent	Målestokk	1:1000	FanAgro
Tverrprofiler felt1						
Henvisning:	Beregning:					