
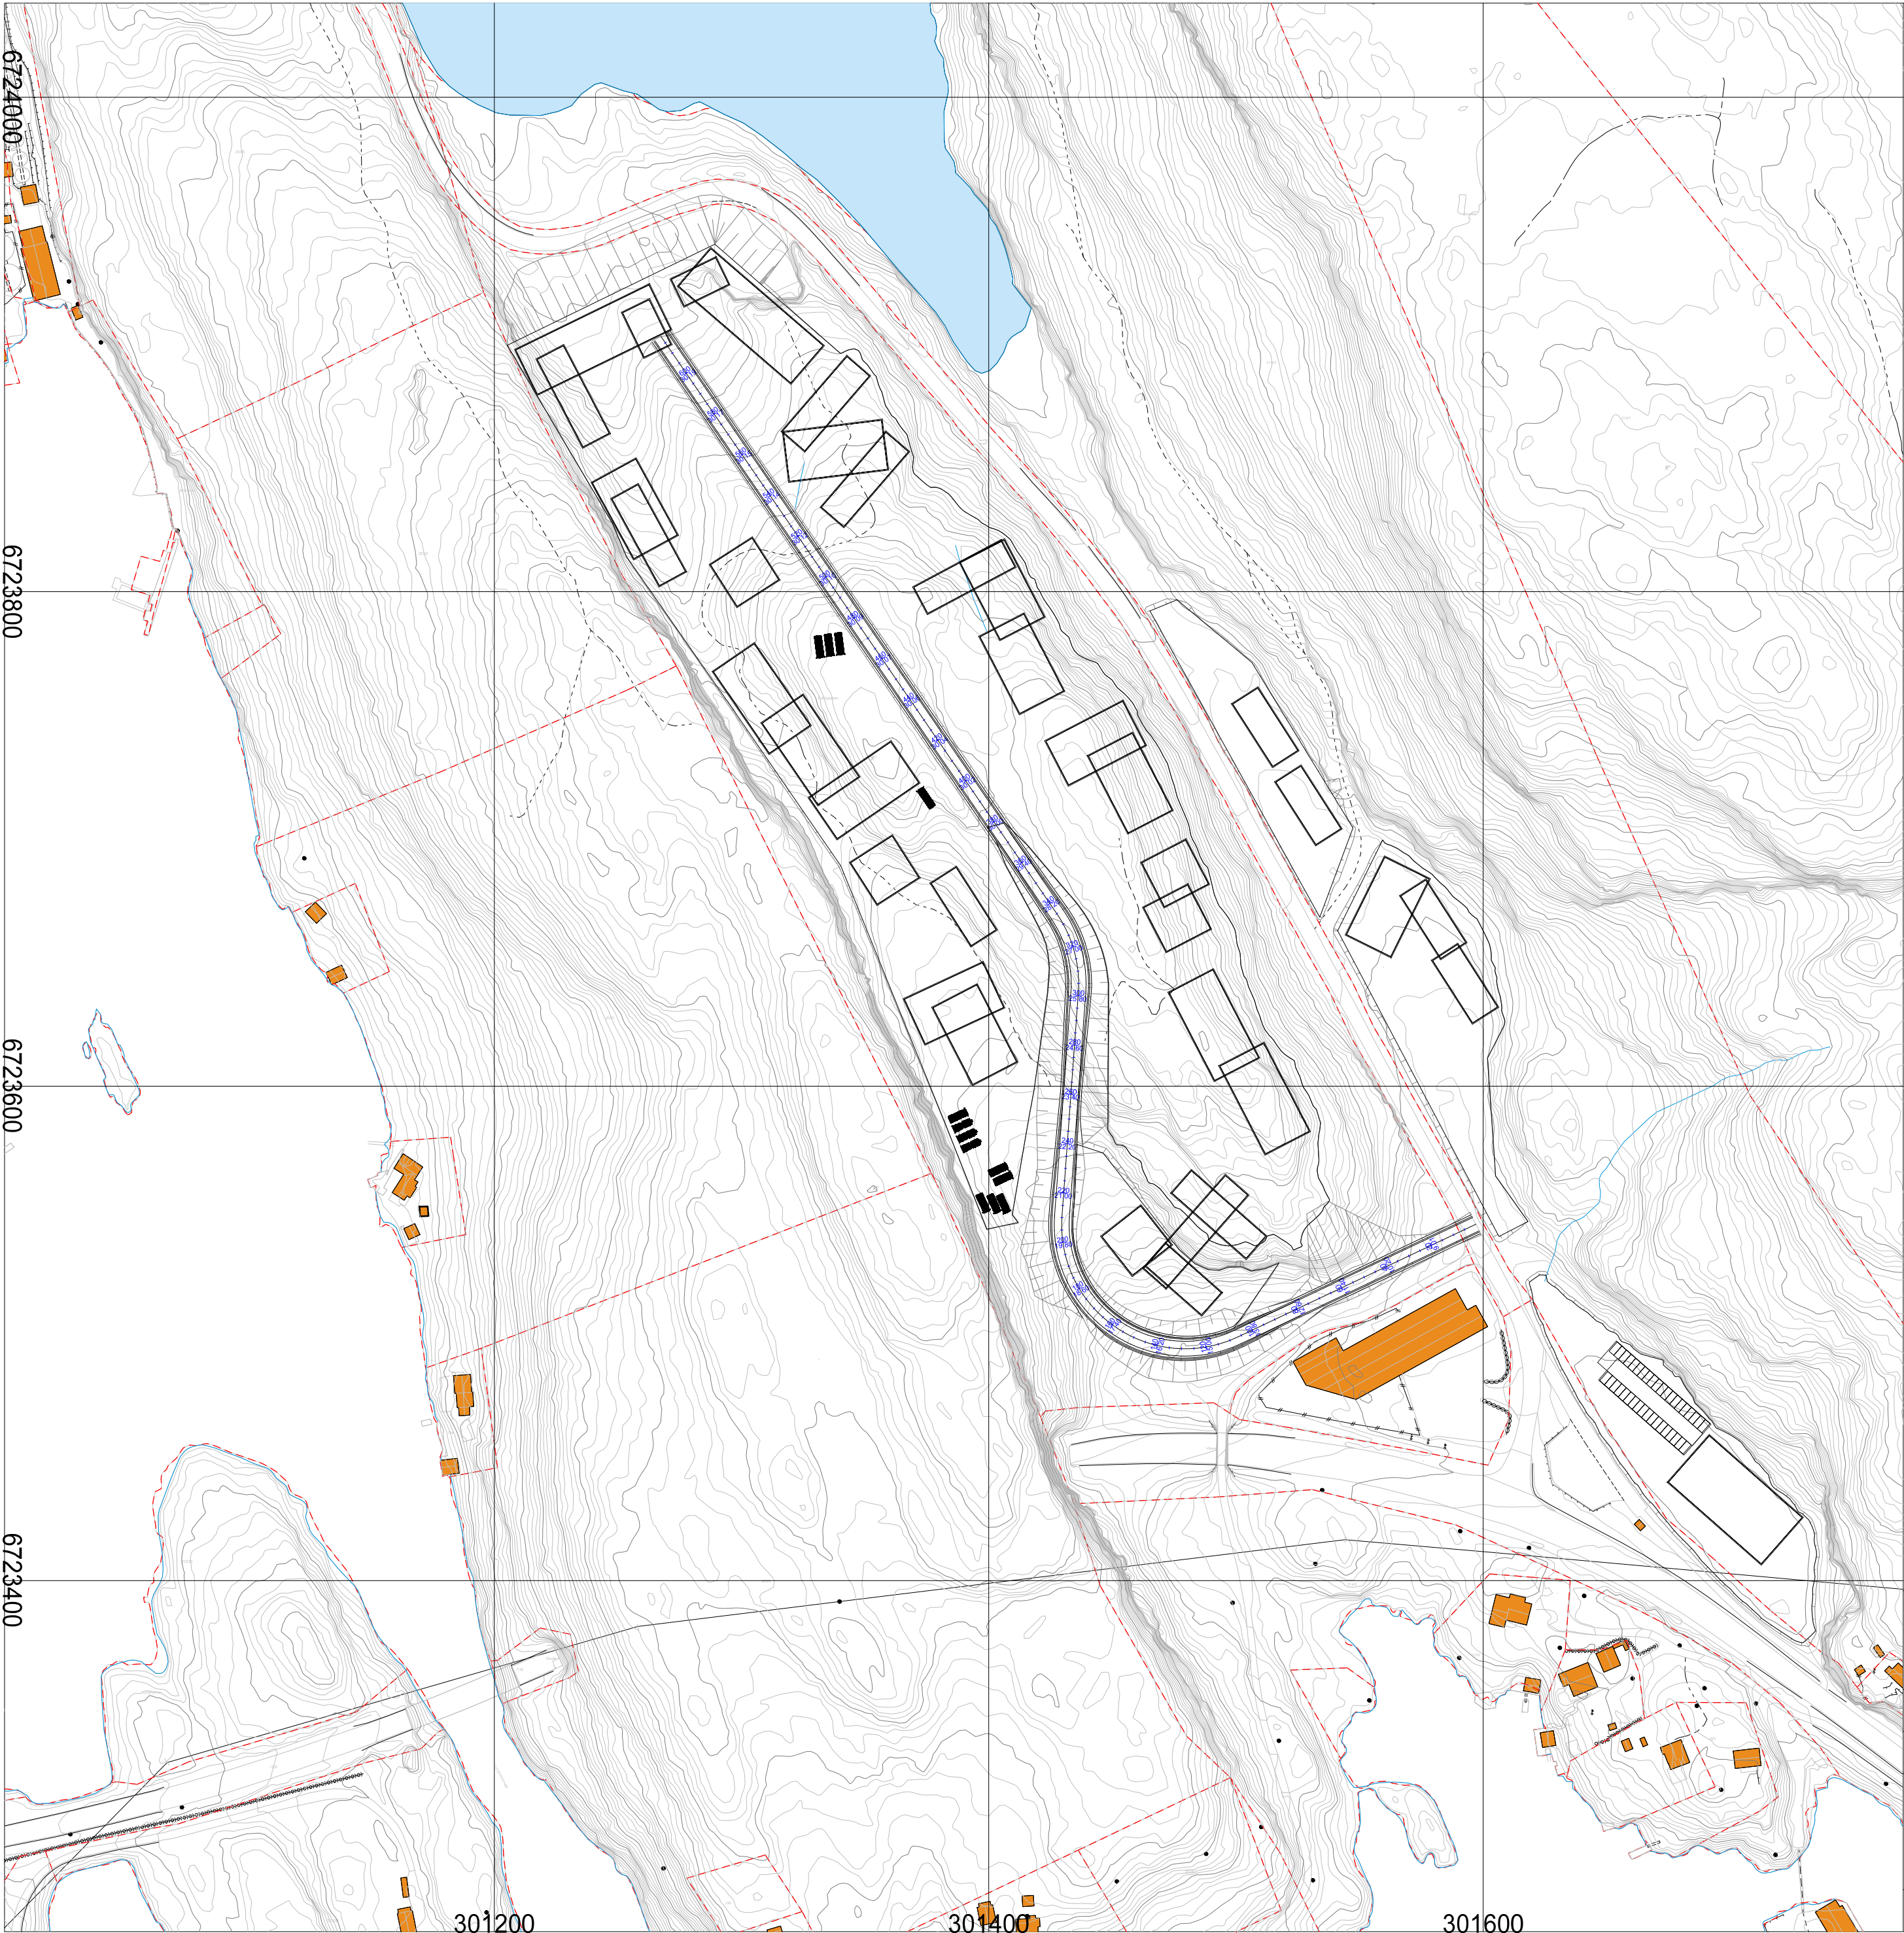


p15036  
Næringsområde Fyllingsnes, Lindås

|                    |                       |          |                     |
|--------------------|-----------------------|----------|---------------------|
| Dato<br>15.06.2015 | Konstr./tegnet<br>AKJ | Godkjent | Målestokk<br>1:2000 |
|--------------------|-----------------------|----------|---------------------|

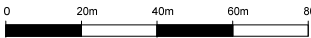

Plantegning

|            |            |
|------------|------------|
| Henvising: | Beregning: |
|------------|------------|



Strandgaten59 - Bergen - 55 214 150 - post@opus.no

|                 |               |
|-----------------|---------------|
| Erstatning for: | Erstattet av: |
| 901             |               |