

Byggesøknadstegning
Alle plan og fasader

TILTAKSMAKER
Lars Arne Risa
Skjersundvegen 21
4250 Kopervik

LEVERANDØR
Seim Bygg AS
Nesbrekka 28
5912 Seim

TILTAK
Garasje
Ikeland 90
Lindås kommune






ANSVNLIG PROSJEKTERENDE
DakArk AS

GNE BNR
169 7

BYGGMANN

MAAL 1:100
PROSJEKT 1036-14
BG AS
DATO 25.03.2014
INT. PROSJEKT
TEGNER AF
Dag nr 976598407
ARK
www.byggmann.no
501



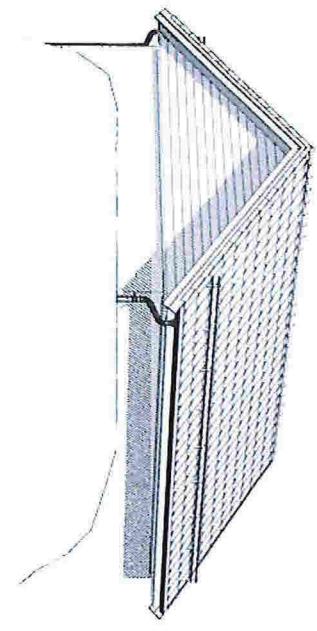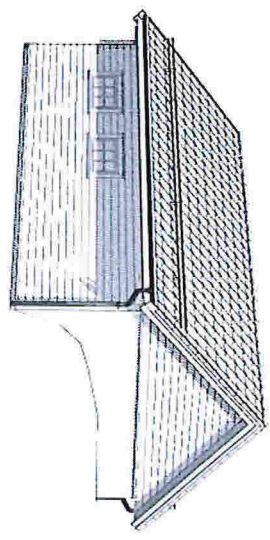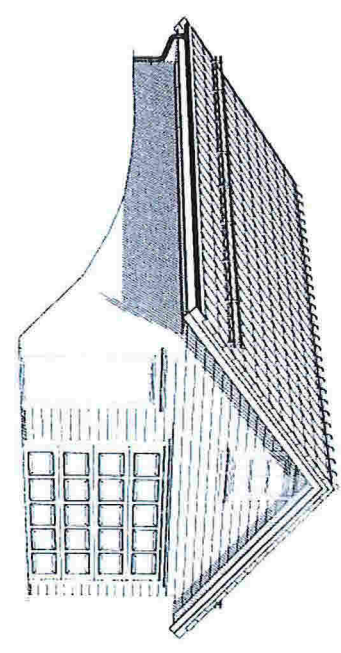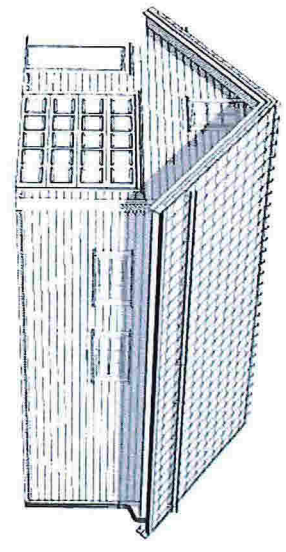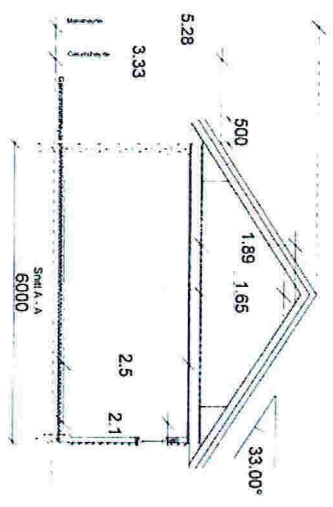

	BRA	Av BRA åpne areal	BYA	Av BYA åpne areal	Omkrets 1etg.	BTA	Oppvarmet Volum	PRIMÆR P-ROM	SEKUNDER S-ROM
Kjeller/Underetg									
Hovedplan/1.etg									
2.etg									
3.etg									
4.etg									
Hele Bygget	43.7 m ²		48.0 m ²		28 m	48.8 m ²			

BYGGESØKNADSTEGNING
Alle perspektiv og snitt

TILTAKSHAVER
Lars Arne Risa
Skjersundvegen 21
4250 Kopervik

LEVERANDØR
Seim Bygg AS
Nesbrekka 28
5912 Seim

TILTAK
Garasje
Ikeland 90
Lindås kommune

ANSVALLIG PROSJEKTERENDE
DakArk AS






GIR BNR
169 7


BYGGMANN

MÅL	1:100	PROSJEKT EG AS	1036-14
DATE	25.03.2014	INT PROSJEKT	
TEGNER	AF	Drg nr	976598407
www.byggmann.no		ARK	503



TEKNIKEN MÅ IKKE KOPIERES ELLER BRUETTES VED UTFØRELSE AV ARBEIDSBETJENNING FRA DENNE AS
TEKNIKEN ER IKKE GYLIG UTEM KVALITETSSIKRINGSYSTEM TIL DANA AS

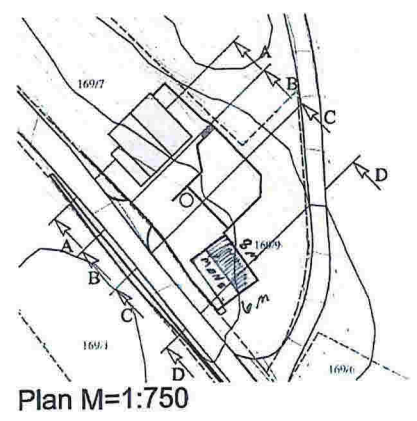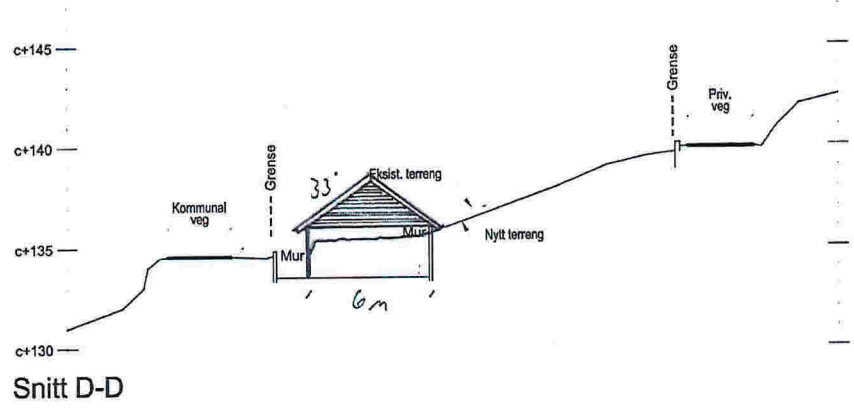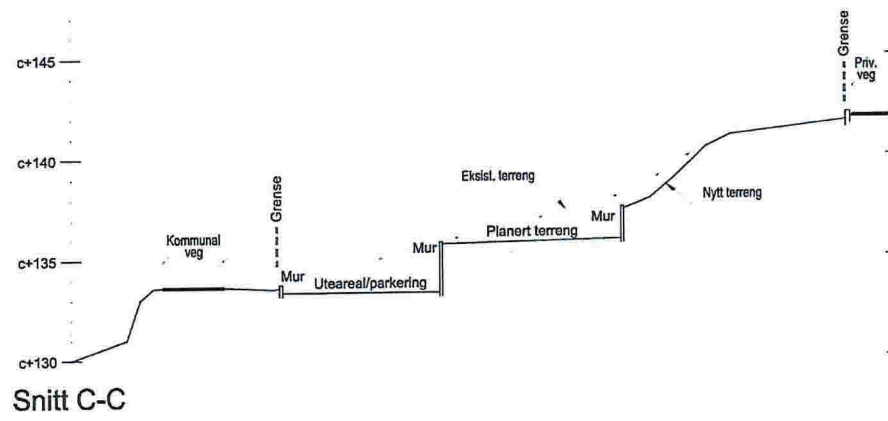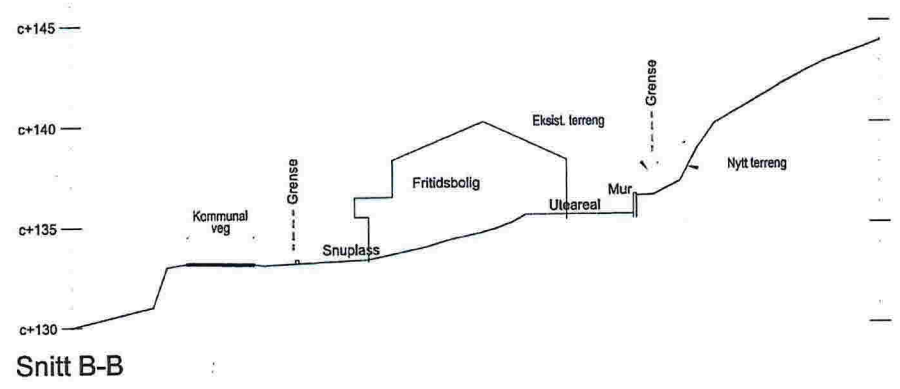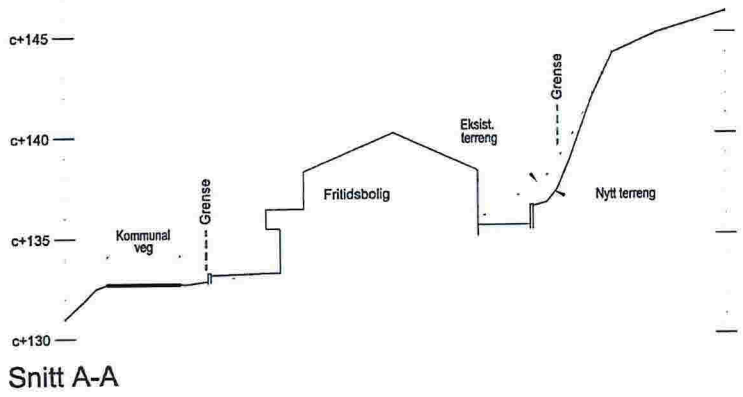

Dato	09.01.2013	DAK	R.Sætre	Målestokk	A3	Leif Arne Risa Skjersundsvægen 21, 4250 Kjøpervik Tlf 52 83 62 02 Mob 477 55 743
Fånavn		Underlag:	Godkjent	1:250		
Fritidsbolig Ikeland 90, Seim. Gnr 169. Bnr 7. Lindås kommune Terrengprofil						 Nesbrakka 28, 5912 Seim