


526

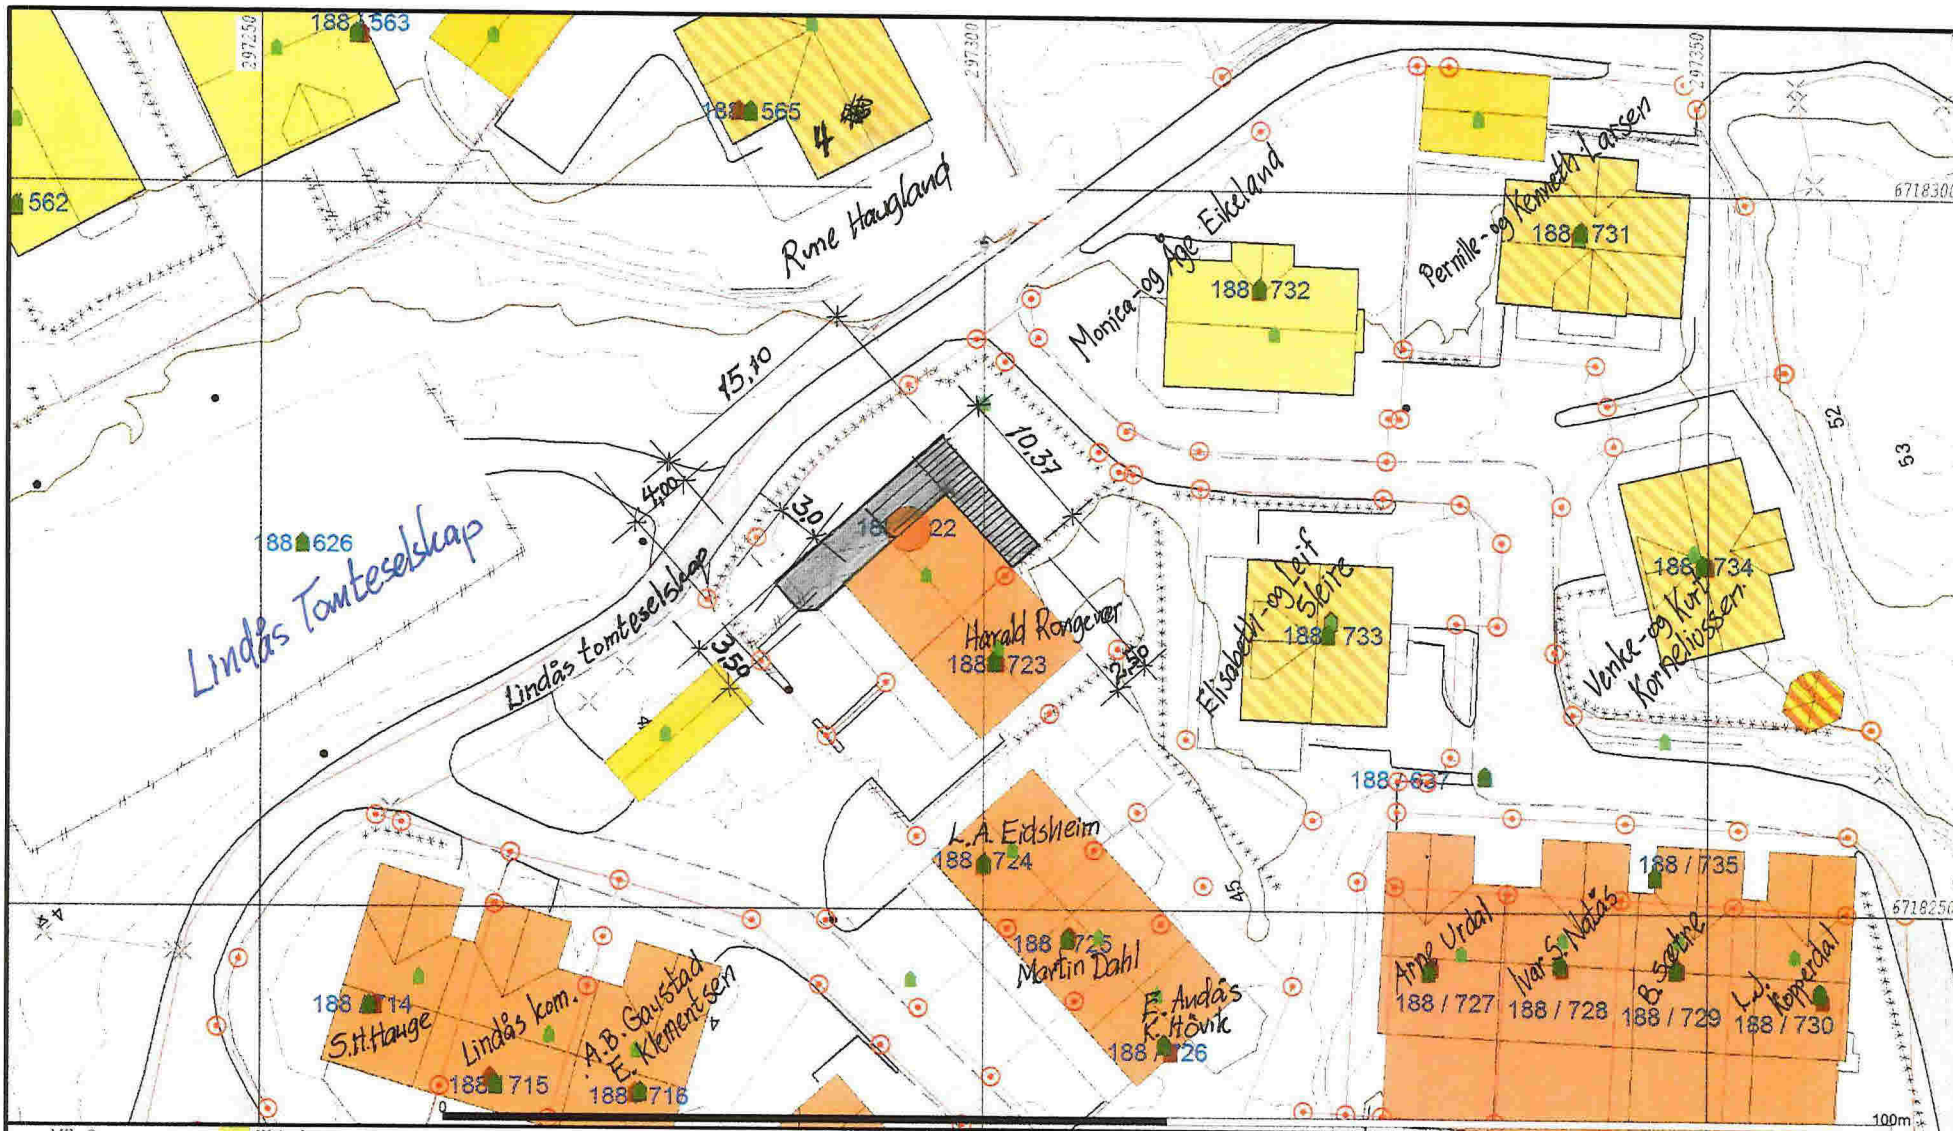

- Målte Grenser
- Registrerte Grenser
- Udefinert grenser
- ⚡ Terrengmålte grense
- ⚡ Konstruert grensepunkt
- 🏠 Bolig
- 🏡 Bustad u/teilighet
- 🏠 Våningshus
- 🏠 Større bustader
- 🏠 Hytte/leiehus
- 🏠 Garasje/uthus
- 🏠 Industri/lager
- 🏠 Andre bygge

Beliggenhet og høyder må oppfattes som orienterende.



Lindås kommune
Geodata avdeling

Dato: 2016.11.17
Filar: ljei

Gnr 188 bnr 722



Målestokk
1:500

D-1